

ホーロー洗面化粧台 御見積書

御名前 北摂SR SUファミーユW600 様

業者 様

商品名 FAMILE ファミュー

作成日 2025年8月19日
プラン番号 1820F-2508-0292T
現場番号 C3307082

タカスタンダード株式会社
◆北摂営業所
大阪府箕面市稲1丁目1番10号
TEL 072-720-0330 / FAX 072-720-0331

◆北摂ショールーム
TEL 072-720-0220 / FAX 072-720-0221

商品
御見積金額 ￥162,400 (税込 ￥178,640)

()内の価格は税込価格<税率10%>を表示しています。

《参考》別途 商品組付費 ￥56,000 (税込 ￥61,600)
《参考》別途 現場配送費 ￥0 (税込 ￥0)

※ 商品御見積金額には商品組付費は含まれておりません。
※ 商品組付費には搬入・商品組付等の費用を含んでいます。
※ 商品組付費は現場の状況により変動する事があります。
又、給水・給湯・ガス・ダクト・電気等の接続工事は含まれておりません。

◆ 御見積仕様 ★ 御見積のカラー表示は参考です。最終発注時には必ず御確認下さい。

《洗面化粧台》

洗面本体サイズ	60cm
ぴったり対応	-
カウンター高さ	80cm
扉カラー	フローラルアイボリー
カウンター	人造大理石(ハイバックカウンター)
カラー	クリスタルホワイト
ミラー	2面鏡
水栓	シングルレバー式シャワー水栓
カラー	クロムメッキタイプ
ガス種	13A
周波数	60Hz

◆ 御確認事項

担当営業	担当アドバイザー	プラン作成者
	北摂SR	北摂SR

◆ 備考

No.*

御名前 北摂SR SUファミーユW600 様

現場番号	C3307082	プラン番号	1820F-2508-0292T	作成日	2025/8/19
------	----------	-------	------------------	-----	-----------

御見積明細 洗面化粧台

★ 御見積のカラー表示は参考です。最終発注時には必ず御確認下さい。

NO	商品名	仕様	品番	数量	単価	金額
1	洗面下台	スライド(2段)タイプ・ソフトクローズ	S-YGRt060HCA(YSIHU)ル-1	1	107,000	107,000
2	水栓	エコタイプシングルレバー式シャワー水栓、クロムメッキ	FSL140KTK	1	24,000	24,000
3	ミラー	2面鏡(LED仕様)、コートあり	SIM-060M2AHYEA-2	1	31,400	31,400
洗面化粧台合計				3		¥162,400

商品総合計	3	¥162,400
-------	---	----------

※ 御見積明細の価格には消費税は含まれておりません。別途消費税が必要となります。

《参考》別途 商品組付費

洗面化粧台商品組付費

¥56,000 (税込 ¥61,600)

《参考》別途 現場配送費

¥0 (税込 ¥0)

※ 商品組付費は現場の状況により変動する事があります。又、給水・給湯・ガス・ダクト・電気等の接続工事は含まれておりません。

()内の価格は税込価格<税率10%>を表示しています。






- 必ずご確認ください。
- ・天井高さ

と製品の総高さを十分にご確認

ください。
- ・《 》内寸法


は参考寸法です。
- 表示記号について
- ・SP

：洗面パネル

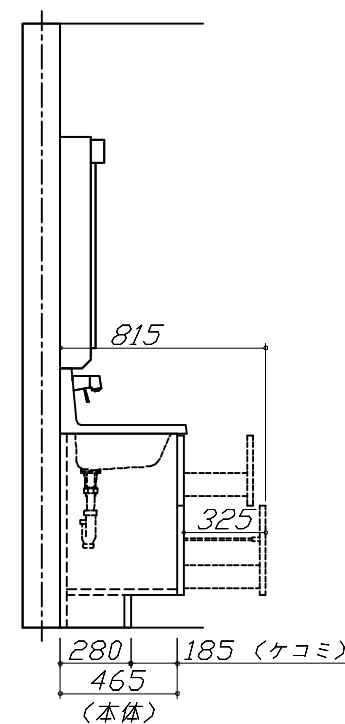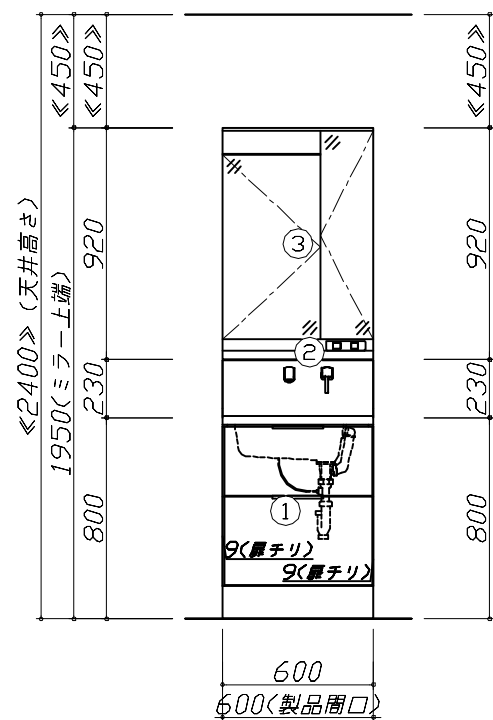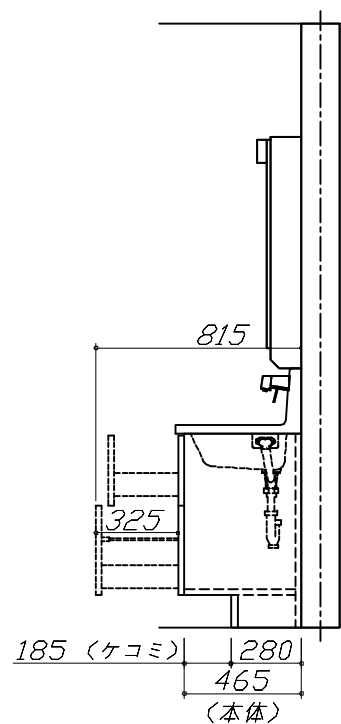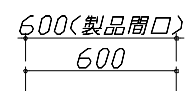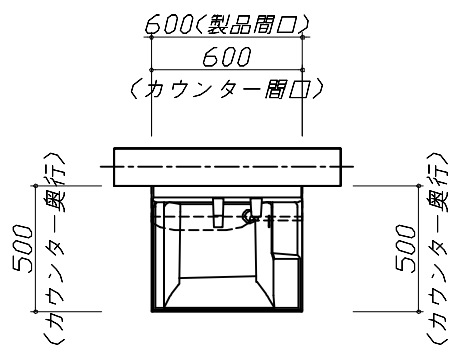

Takara standard タカラスタンダード株式会社	現場名称： 北摂SR SUファミーユW600様邸	ホーロー洗面化粧台 F A M I L E ファミーユ	姿図 1	縮 尺： 1 / 30
	現場番号： C3307082	プラン番号： 1820F-2508-0292T	作成日： 2025年8月19日	
	北摂営業所	担当営業：	担当アドバイザー： 北摂SR	

縮尺：A3サイズ等倍

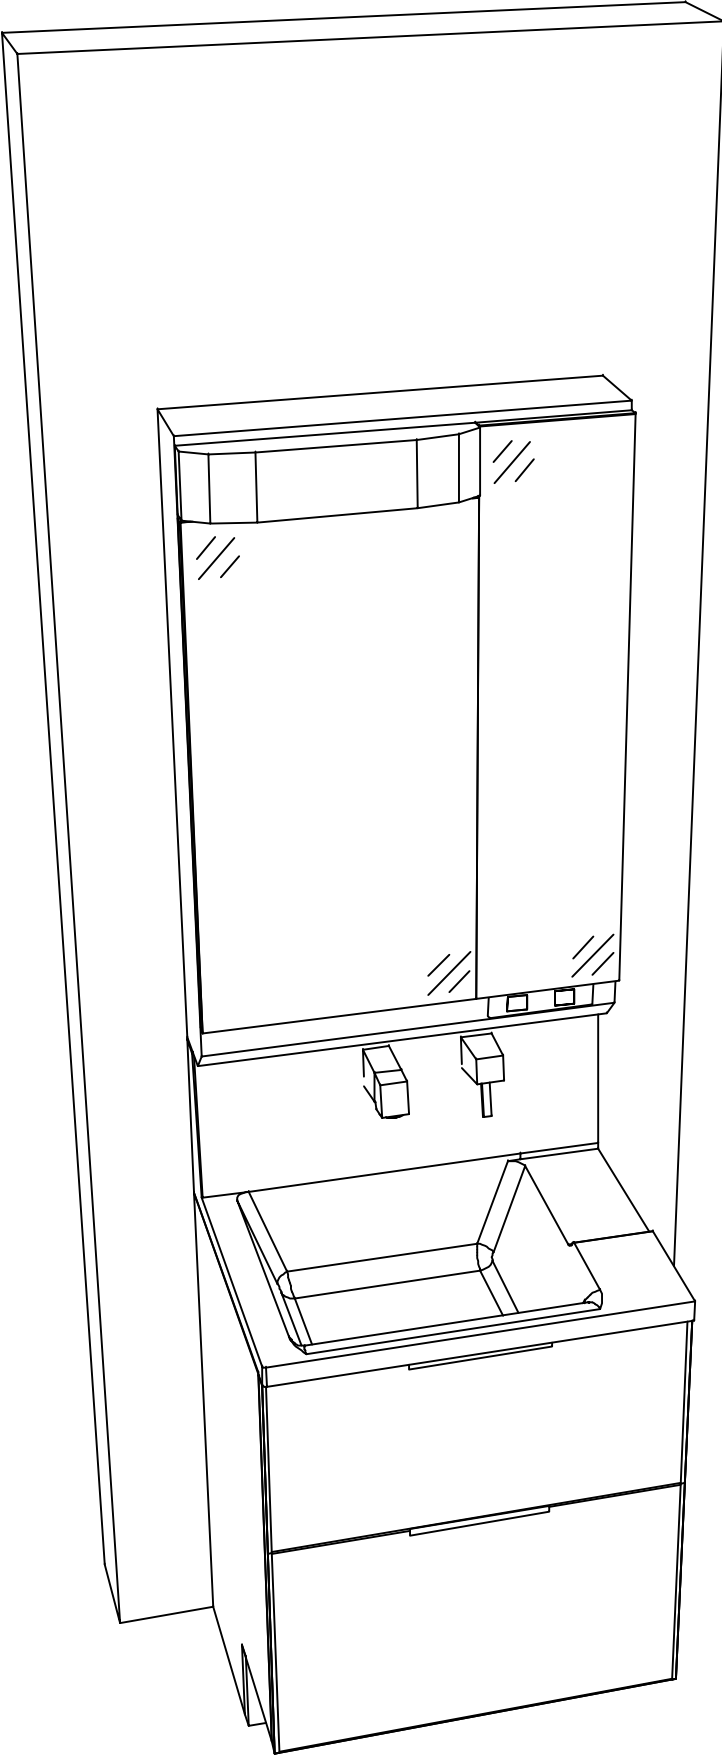

現場名称： 北摂SR SUファミリーW600様邸	ホーロー洗面化粧台 F A M I L E ファミリー	姿図 2	縮 尺： 1 / 30
現場番号： C3307082	プラン番号： 1820F-2508-0292T	作成日： 2025年8月19日	
北摂営業所	担当営業：	担当アドバイザー： 北摂SR	