

木製洗面化粧台 御見積書

ページ 1/2

御名前 郡山-いわきSR SU14 様
業者 様
商品名 WIT ウィット

作成日 2022年4月9日
プラン番号 7205C-2204-0074T
現場番号 C2756662

タカラスタンダード株式会社
◆いわき営業所
福島県いわき市平字下の町8番地の14
TEL 0246-22-6201 / FAX 0246-22-6205

◆いわきショールーム
TEL 0246-22-6181 / FAX 0246-22-6215

商品御見積金額 ¥134,100 (税込 ¥147,510)
()内の価格は税込価格<税率10%>を表示しています。

《参考》別途商品組付費 ¥26,000 (税込 ¥28,600)

※ 商品御見積金額には商品組付費は含まれておりません。
※ 商品組付費は現場の状況により変動する事があります。
又、給水・給湯・ガス・ダクト・電気等の接続工事は含まれておりません。

◆御見積仕様

《洗面化粧台》	
洗面本体サイズ	75cm
ボウル面高さ	80cm
扉カラー	ヒッコリーミディアム
引手	ハンドル引手(ブラック)
ボウル	高品位ホーロー・テッキ水栓タイプ
カラー	ホワイト
ミラー	3面鏡
水栓	シングルレバー式シャワー水栓
カラー	ホワイトタイプ
ガス種	LPG
周波数	50Hz

◆御確認事項

担当営業	担当アドバイザー	プラン作成者
		河野

◆備考

--

--	--

No.*

現場番号	C2756662	プラン番号	7205C-2204-0074T	作成日	2022/4/9
------	----------	-------	------------------	-----	----------

御見積明細 洗面化粧台

NO	商品名	仕様	品番	数量	単価	金額
1	洗面下台	扉タイプ	S-VBDP075HXX(BPK-DA-2	1	35,400	35,400
2	水栓	シングルレバー式シャワー水栓、ホワイト	KM8017TK	1	13,200	13,200
3	ミラー	3面鏡(LED仕様)、コートあり	SIM-075M3AHYEA-2	1	31,000	31,000
4	ミラーパネル	ホーロー製	PSM-75 (C	1	3,400	3,400
5	洗面ルームヒーター		EDR-751	1	50,200	50,200
6	排水トラップセット		ストラップA(N)	1	900	900
洗面化粧台合計				6		¥134,100

商品総合計

¥134,100

※ 御見積明細の価格には消費税は含まれておりません。別途消費税が必要となります。





《参考》別途商品組付費

洗面化粧台商品組付費

¥26,000 (税込 ¥28,600)

※ 商品組付費は現場の状況により変動する事があります。又、給水・給湯・ガス・ダクト・電気等の接続工事は含まれておりません。
()内の価格は税込価格<税率10%>を表示しています。

■必ずご確認ください。
 ・天井高さや製品の総高さを十分にご確認ください。
 ・《 》内寸法は参考寸法です。
 ・吊戸別体型ルームヒーターを設置する場合、吸気スペース及び可燃物との離隔距離確保のためミラー天面より200mm以上の空間があることを確認してください。
 ■表示記号について
 ・SP：洗面パネル

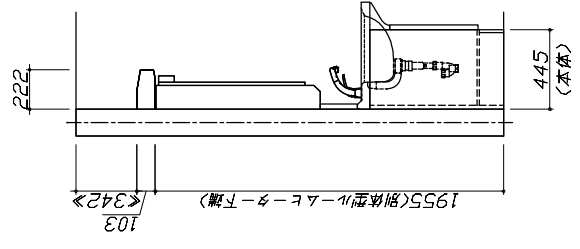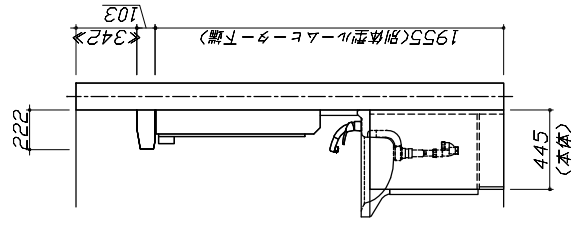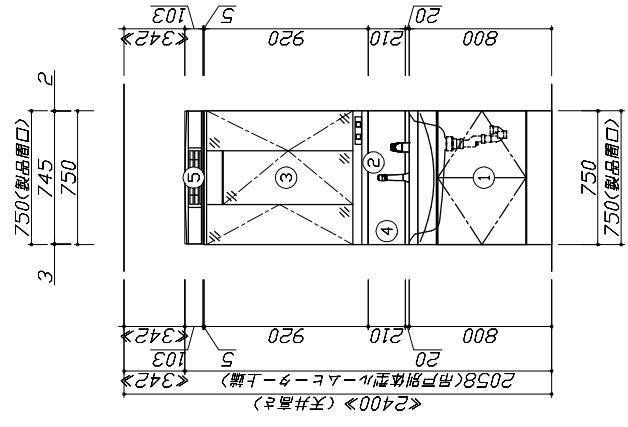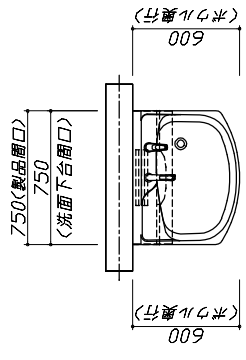

Takara standard
 タカラスタンダード株式会社

現場名称： 郡山-いわきSR SUJ4様邸	木製洗面化粧台	WIT ウィット	姿図 1	縮尺： 1 / 30
現場番号： C2756662	プラン番号： 7205C-2204-0074T		作成日： 2022年4月9日	
いわき営業所	担当営業：		担当アドバイザー：	

縮尺：A3サイズ等倍

理場名称： 郡山-いわきSR SU14様邸
理場番号： C2756662
いわき営業所

木製洗面化粧台
プラン番号： 7205C-2204-0074T
担当営業：

WIT ウィット

姿図 2

縮尺： 1 / 30

作成日： 2022年4月9日

担当アドバイザー：

縮尺： A3サイズ等倍

