

ホーロー洗面化粧台 御見積書

御名前 埼玉-春日部SR SS5 様

業者 様

商品名 ONDINE オンディーヌ

作成日 2022年4月21日
プラン番号 5101A-2204-0277T
現場番号 A8691363

タカラスタANDARD株式会社
春日部営業所
埼玉県春日部市豊野町3丁目1番2号
TEL 048-737-7312 / FAX 048-737-7317

春日部ショールーム
TEL 048-737-7319 / FAX 048-737-5145

商品
御見積金額 **¥81,400 (税込 ¥89,540)**

()内の価格は税込価格<税率10%>を表示しています。

(参考) 別途 商品組付費 別途

商品御見積金額には商品組付費は含まれておりません。
商品組付費は現場の状況により変動する事があります。
又、給水・給湯・ガス・ダクト・電気等の接続工事は含まれておりません。

担当営業	担当アドバイザー	プラン作成者
		永山

御見積仕様

(洗面化粧台)	
洗面本体サイズ	75cm
ボウル面高さ	80cm
扉カラー	ライトグレー
ボウル	高品位ホーローデッキ水栓タイプ
カラー	ホワイト
ミラー	1面鏡
水栓	シングルレバー式シャワー水栓
カラー	ホワイトタイプ
ガス種	未定
周波数	50Hz

御確認事項

備考

2022.4 価格改定後プラン

--	--

御名前 埼玉-春日部SR SS5

様

現場番号	A8691363	プラン番号	5101A-2204-0277T	作成日	2022/4/21
------	----------	-------	------------------	-----	-----------

御見積明細 洗面化粧台

NO	商品名	仕様	品番	数量	単価	金額
1	洗面下台	扉タイプ	S-UBDP075HXA(USF LA-1	1	36,800	36,800
2	水栓	シングルレバー式シャワー水栓、ホワイト	K37610J-2TKN	1	13,200	13,200
3	ミラー	1面鏡、コートなし	SHM-075M1NFNEA-1	1	12,300	12,300
4	ホーロー洗面パネル	カンタン取付タイプ・ホワイト	PSP-Y S A (C)-2	2	6,700	13,400
5	施工キット		SCUセコキット	2	1,600	3,200
6	どこでもラック(スクエアタイプ)	タオルハンガーL、ホワイト	MGSK タオルハンガーL (W	1	2,500	2,500
洗面化粧台合計				8		¥81,400
商品総合計				8		¥81,400

御見積明細の価格には消費税は含まれておりません。別途消費税が必要となります。

(参考) 別途 商品組付費





洗面化粧台商品組付費

別途

商品組付費は現場の状況により変動する事があります。又、給水・給湯・ガス・ダクト・電気等の接続工事は含まれておりません。

()内の価格は税込価格 < 税率10% > を表示しています。

- 必ずご確認ください。
 - ・天井高さと製品の総高さを十分にご確認ください。
 - ・《 》内寸法は参考寸法です。
- 表示記号について
 - ・SP：洗面パネル

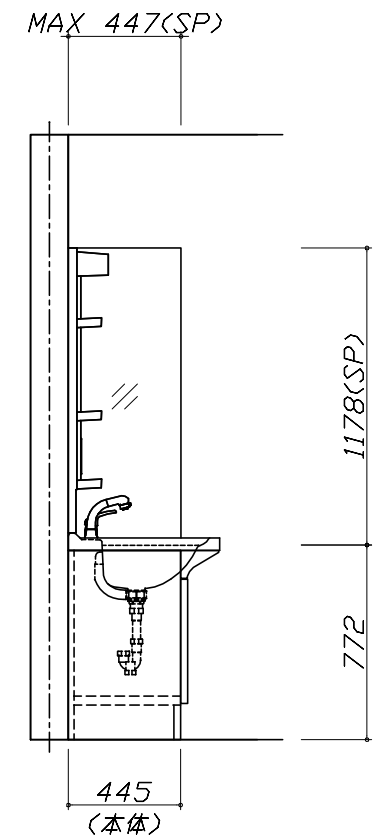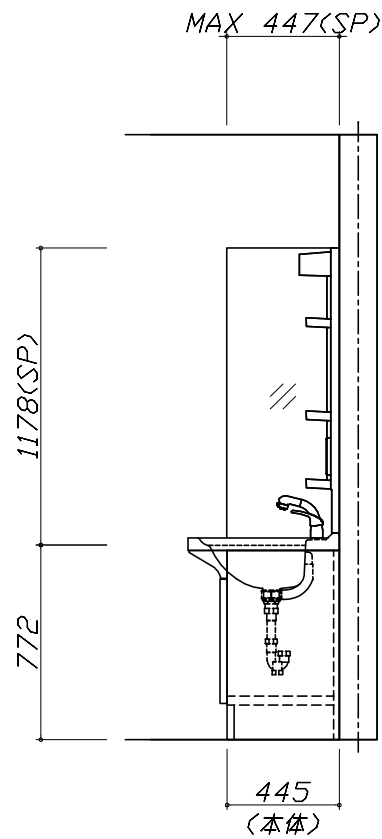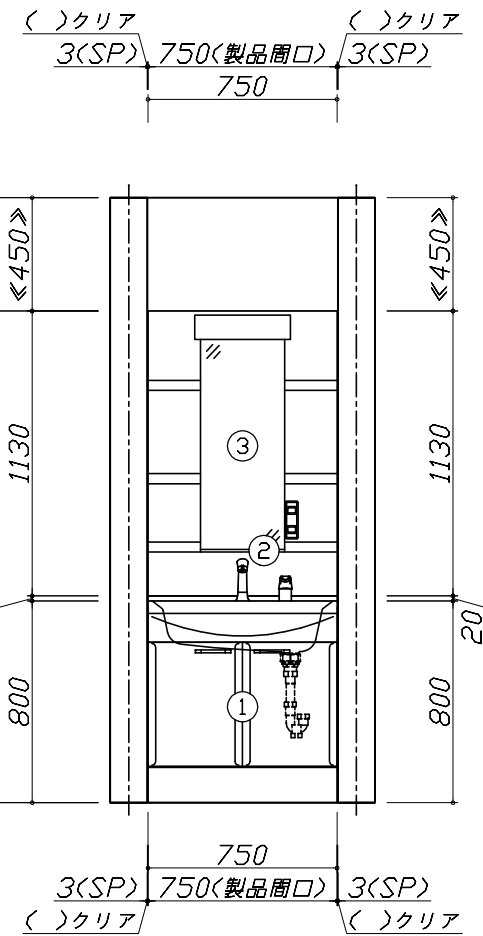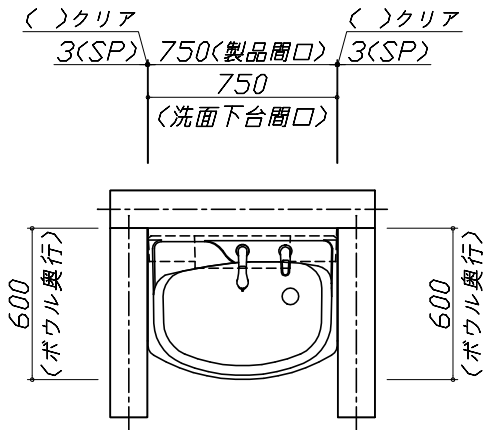


Takara standard
タカラスタンダード株式会社

現場名称： 埼玉-春日部SR SS5様邸
現場番号： A8691363
春日部営業所

ホーロー洗面化粧台 □NDINE オンディーヌ
プラン番号： 5101A-2204-0277T
担当営業：

姿図 1 縮尺： 1 / 30
作成日： 2022年4月21日
担当アドバイザー：

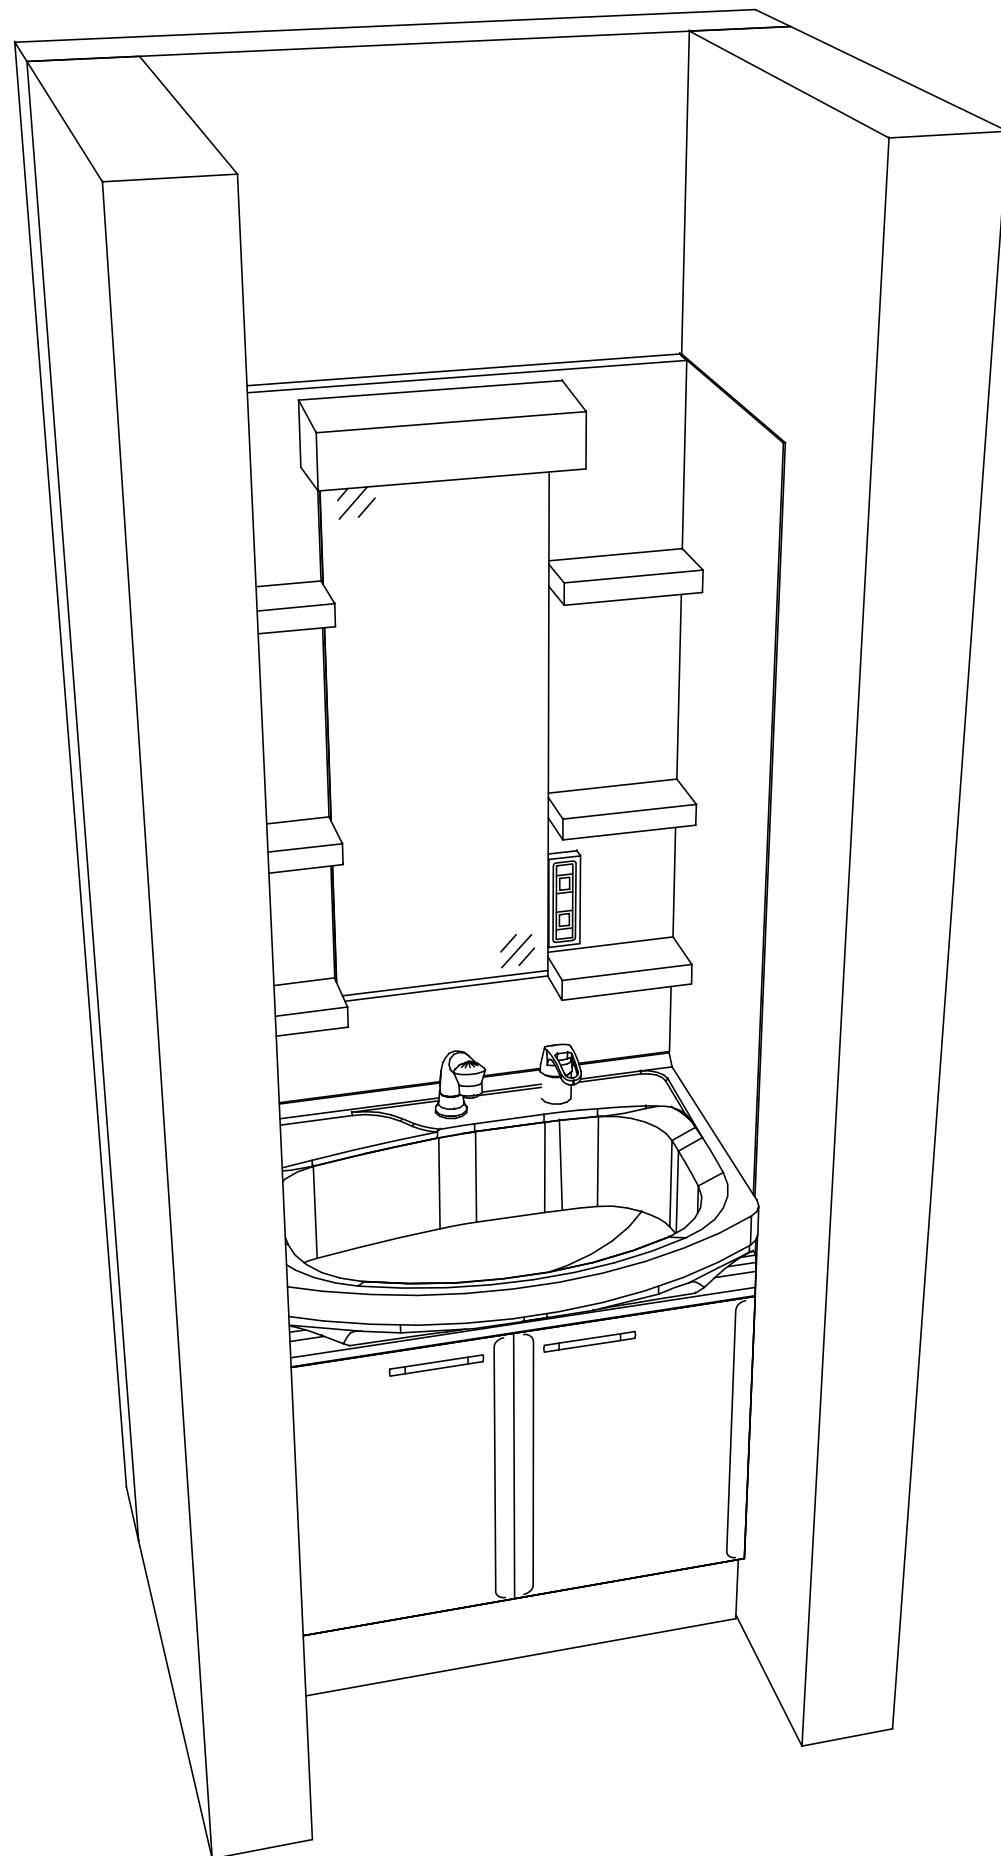

Takara standard
 タカラスタンダード株式会社

現場名称： 埼玉-春日部SR SS5様邸
 現場番号： A8691363
 春日部営業所

ホーロー洗面化粧台 □NDINE オンディーヌ
 プラン番号： 5101A-2204-0277T
 担当営業 :

姿図 2 縮尺： 1 / 30
 作成日： 2022年4月21日
 担当アドバイザー：

縮尺：A3サイズ等倍