

# ホーロー洗面化粧台 御見積書

御名前 埼玉-春日部SR SS2 様

業者 様

商品名 FAMILIE ファミュー

作成日 2025年7月19日  
プラン番号 5101A-2507-0178T  
現場番号 A8691309

タカラスタンダード株式会社  
◆春日部営業所  
埼玉県春日部市豊野町3丁目1番2号  
TEL 048-737-7312 / FAX 048-737-7317

◆春日部ショールーム  
TEL 048-737-7319 / FAX 048-737-5145

商品  
御見積金額 **¥274,600** (税込 ¥302,060)

( )内の価格は税込価格<税率10%>を表示しています。

《参考》別途 商品組付費 別途  
《参考》別途 現場配送費 ¥0 (税込 ¥0)

- ※ 商品御見積金額には商品組付費は含まれておりません。
- ※ 商品組付費には搬入・商品組付等の費用を含んでいます。
- ※ 商品組付費は現場の状況により変動する事があります。  
又、給水・給湯・ガス・ダクト・電気等の接続工事は含まれておりません。

## ◆ 御見積仕様

《洗面化粧台》

洗面本体サイズ 75cm

ぴったり対応 -

カウンター高さ 85cm

扉カラー グレージュアッシュ

カウンター 人造大理石(ハイバックカウンター)

カラー クリスタルホワイト

ミラー 3面鏡

水栓 シングルレバー式シャワー水栓

カラー クロムメッキタイプ

ガス種 未定

周波数 50Hz

## ◆ 御確認事項

担当営業	担当アドバイザー	プラン作成者

## ◆ 備考

御名前 埼玉-春日部SR SS2 様

現場番号	A8691309	プラン番号	5101A-2507-0178T	作成日	2025/7/19
------	----------	-------	------------------	-----	-----------

御見積明細 洗面化粧台

NO	商品名	仕様	品番	数量	単価	金額
1	洗面下台	スライド(2段)タイプ・ソフトクローズ	S-YGRt075TCA(YZVHUL-1	1	131,300	131,300
2	水栓	エコタイプ <sup>®</sup> シングルレバー式シャワー水栓、クロムメッキ	FSL140KTK	1	24,000	24,000
3	ミラー	3面鏡(ワイドLED)	SAM-075M3AHYEA-1	1	46,500	46,500
4	ウォールキャビネット		S-YWTW075XCX(YZVH)-4	1	33,000	33,000
5	ホーロー洗面パネル	深型タイプ <sup>®</sup> 高さ235cm用・パールホワイト	PSP-YDTA (PW	2	14,100	28,200
6	ホーロー洗面パネル	高さ調整用パネル	PSP-DSFLA	2		
7	エッジセット		SPエッジセットJ (MW)-2	2	1,500	3,000
8	施工キット		SPHセコウキット	2	4,300	8,600
洗面化粧台合計				12		¥274,600

商品総合計	12	¥274,600
-------	----	----------






※ 御見積明細の価格には消費税は含まれておりません。別途消費税が必要となります。

《参考》別途 商品組付費	
洗面化粧台商品組付費	別途
《参考》別途 現場配送費	¥0 (税込 ¥0)

※ 商品組付費は現場の状況により変動する事があります。又、給水・給湯・ガス・ダクト・電気等の接続工事は含まれておりません。

( )内の価格は税込価格<税率10%>を表示しています。

■必ずご確認ください。  
 ・天井高さと製品の総高さを十分にご確認ください。  
 ・《 》内寸法は参考寸法です。  
 ■表示記号について  
 ・SP：洗面パネル

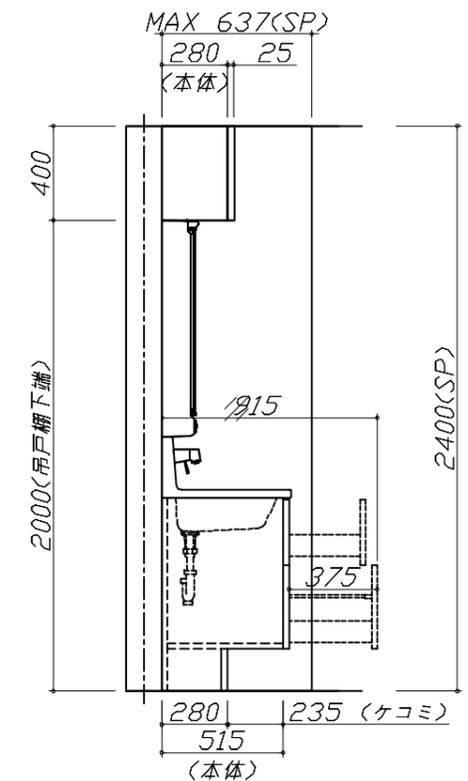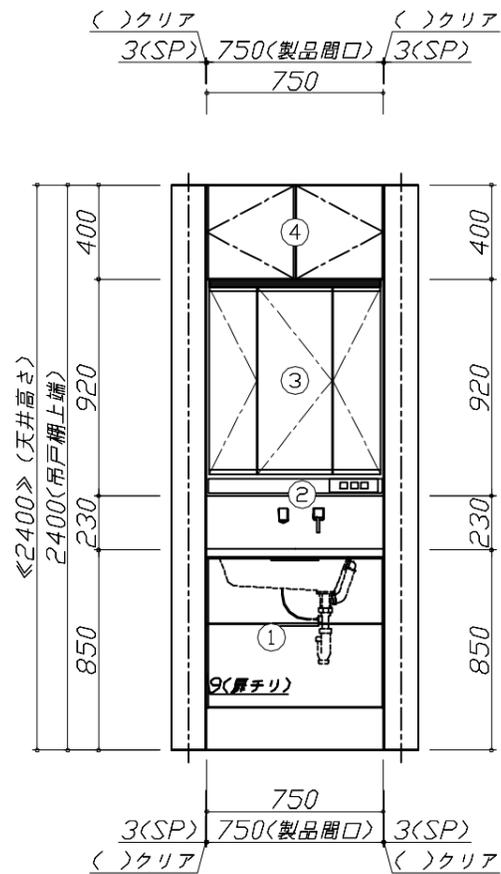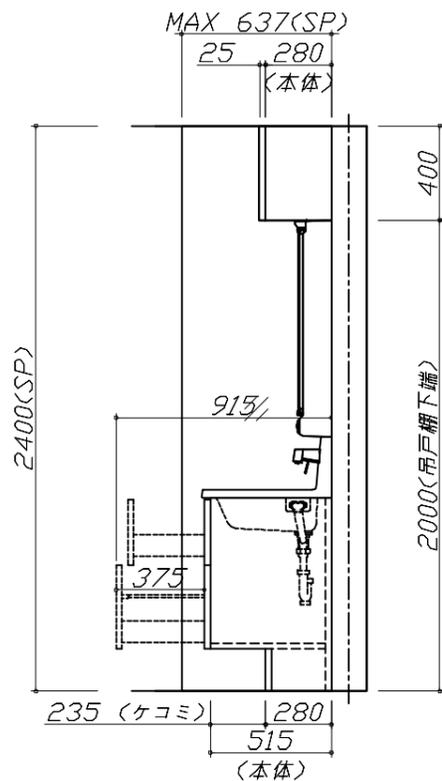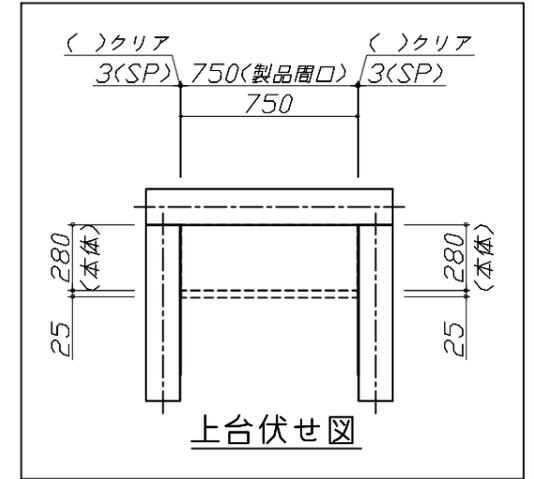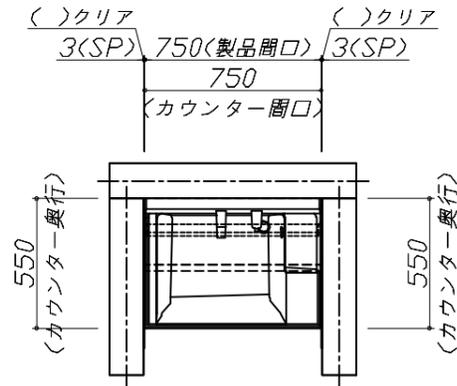

**Takara standard**  
 タカラスタンダード株式会社

現場名称： 埼玉-春日部SR SS2様邸  
 現場番号： A8691309  
 春日部営業所

ホーロー洗面化粧台 FAMILIE ファミーユ  
 プラン番号： 5101A-2507-0178T  
 担当営業：

姿図 1 縮尺： 1 / 30  
 作成日： 2025年7月19日  
 担当アドバイザー：

縮尺：A3サイズ等倍



**Takara standard**  
タカラスタンダード株式会社

現場名称： 埼玉-春日部SR SS2様邸

現場番号： A8691309

春日部営業所

ホーロー洗面化粧台 FAMILIE ファミュー

プラン番号： 5101A-2507-0178T

担当営業 :

姿図 2

縮尺： 1 / 30

作成日： 2025年7月19日

担当アドバイザー：

縮尺：A3サイズ等倍