

木製洗面化粧台 御見積書

御名前 横浜-港北SR SU13ウITT 様

業者 様

商品名 WIT ウITT

商品 御見積金額 **¥87,900 (税込 ¥96,690)**

()内の価格は税込価格<税率10%>を表示しています。

(参考) 別途 商品組付費 別途

商品御見積金額には商品組付費は含まれておりません。
商品組付費は現場の状況により変動する事があります。
又、給水・給湯・ガス・ダクト・電気等の接続工事は含まれておりません。

作成日 2020年12月11日
プラン番号 2716H-2012-0098T
現場番号 A6837432

タカスタンダード株式会社
港北ショールーム
神奈川県横浜市都筑区中川中央2丁目4-14

TEL 045-594-1610 / FAX 045-594-1611
横浜支店 販売課
TEL 045-435-8033 / FAX 045-435-8051

担当営業	担当アドバイザー	プラン作成者

備考

御見積仕様

(洗面化粧台)	
洗面本体サイズ	75cm
ボウル面高さ	80cm
扉カラー	ウッドミディアムダーク
引手	バー引手(ブラック)
ボウル	人造大理石・フラットカウンター
カラー	ホワイト
ミラー	1面鏡
水栓	ホース引出式水栓
カラー	クロムメッキタイプ
ガス種	13A
周波数	50Hz

御確認事項

御名前 横浜-港北SR SU13ユニット 様

現場番号	A6837432	プラン番号	2716H-2012-0098T	作成日	2020/12/11
------	----------	-------	------------------	-----	------------

御見積明細 洗面化粧台

NO	商品名	仕様	品番	数量	単価	金額
1	洗面下台	扉タイプ	S-VBGQ075HXX(BP^ -DT-1	1	43,100	43,100
2	水栓	ホース引出式泡沫水栓	K47531J-RJ-TN	1	23,600	23,600
3	ミラー	1面鏡、コートあり	SHM-075M1NFYEA-1	1	16,800	16,800
4	どこでもラック(スクエアタイプ)	タオルハンガーL、ホワイト	MGSK タオルハンガーL (W	1	2,500	2,500
	どこでもラック(スクエアタイプ)	アタッチメント(小物入れ)	MGAK コーネイル15S (W	1	1,000	1,000
5	排水トラップセット		ストラップA(Y)	1	900	900
洗面化粧台合計				6		¥87,900
商品総合計				6		¥87,900

御見積明細の価格には消費税は含まれておりません。別途消費税が必要となります。

(参考) 別途 商品組付費





洗面化粧台商品組付費

別途

商品組付費は現場の状況により変動する事があります。又、給水・給湯・ガス・ダクト・電気等の接続工事は含まれておりません。

()内の価格は税込価格 < 税率10% > を表示しています。

- 必ずご確認ください。
 - ・天井高さと製品の総高さを十分にご確認ください。
 - ・《 》内寸法は参考寸法です。
- 表示記号について
 - ・SP：洗面パネル

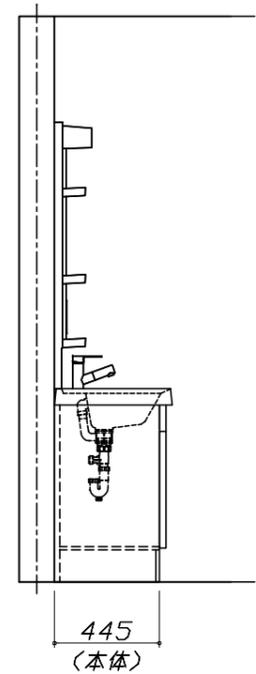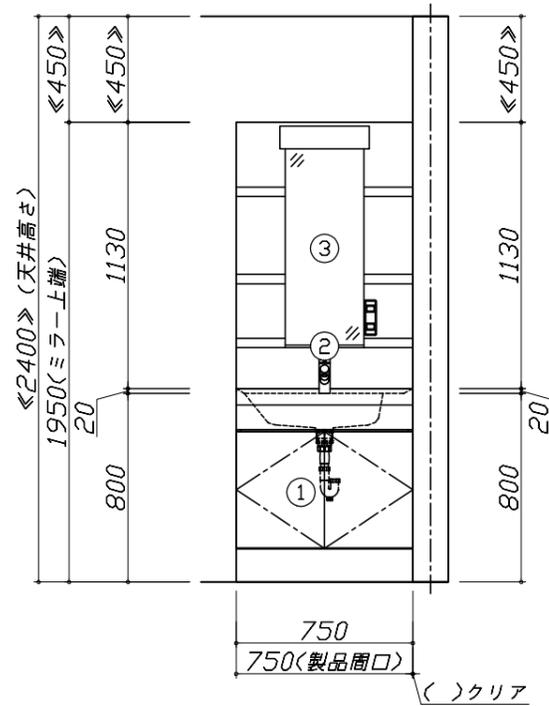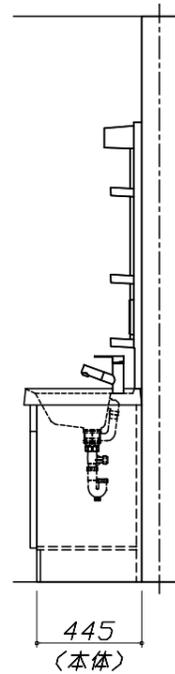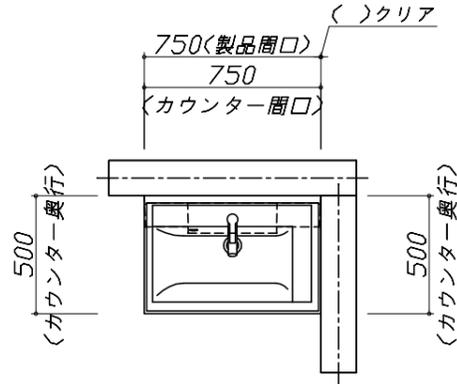


Takara standard
タカラスタンダード株式会社

現場名称： 横浜-港北SR SU13ウィット様邸
現場番号： A6837432
港北ショールーム

木製洗面化粧台 WIT ウィット
プラン番号： 2716H-2012-0098T
担当営業：

姿図 1 縮尺： 1 / 30
作成日： 2020年12月11日
担当アドバイザー：

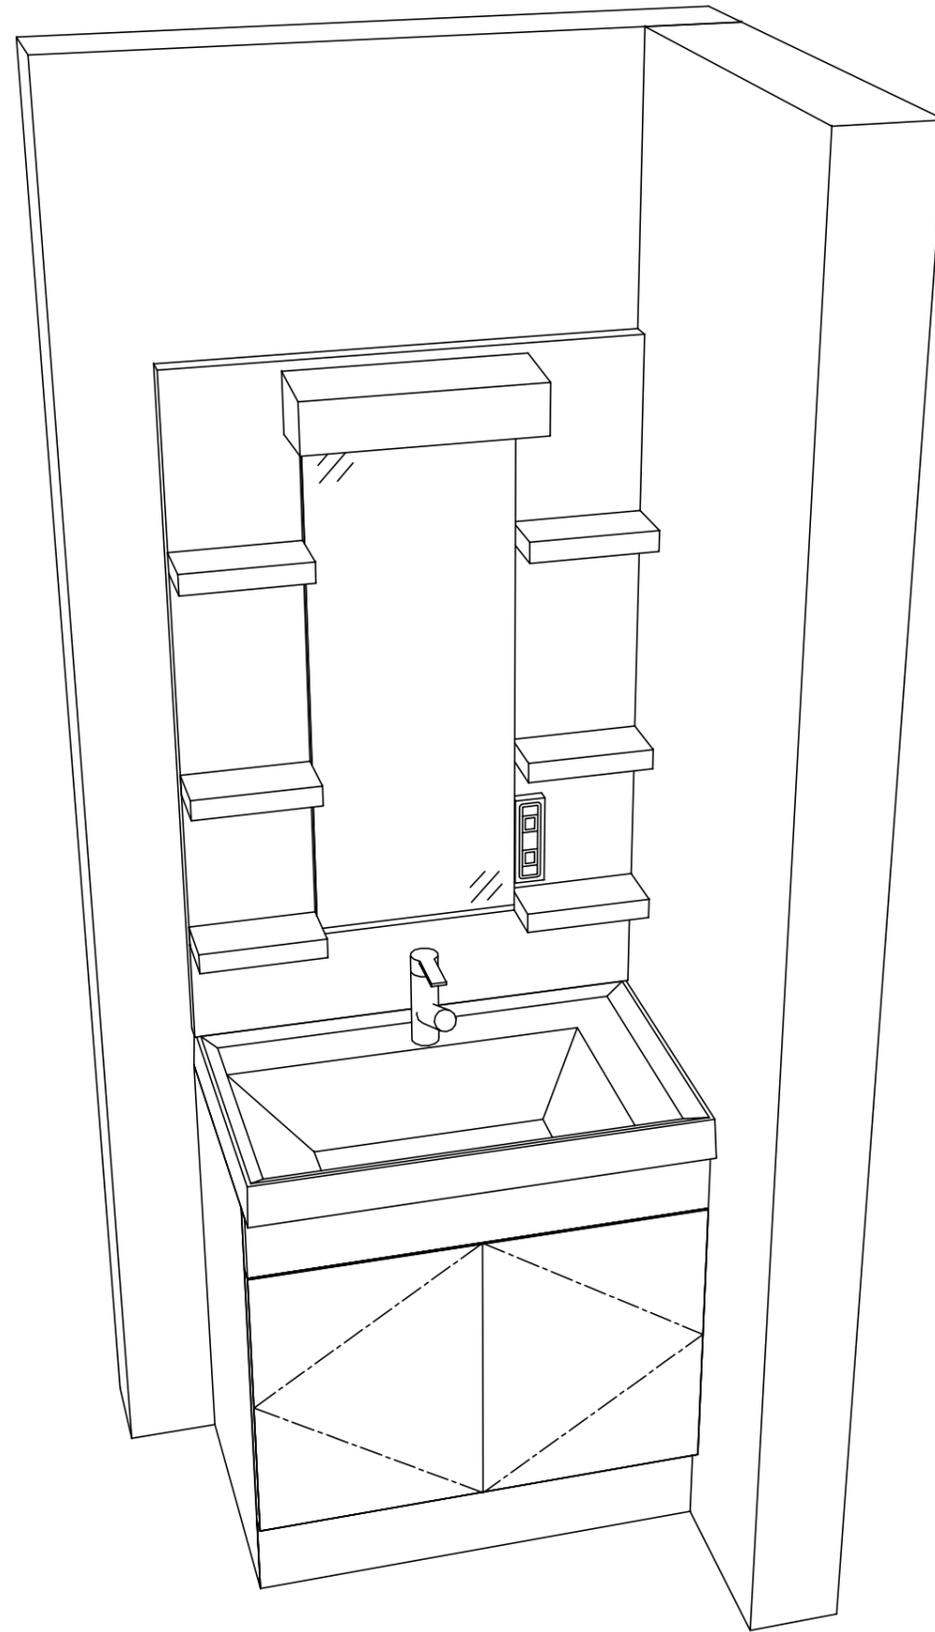

Takara standard
 タカラスタンダード株式会社

現場名称： 横浜-港北SR SU13ウィット様邸
 現場番号： A6837432
 港北ショールーム

木製洗面化粧台 WIT ウィット
 プラン番号： 2716H-2012-0098T
 担当営業 :

姿図 2 縮尺： 1 / 30
 作成日： 2020年12月11日
 担当アドバイザー：

縮尺：A3サイズ等倍