

手洗い 御見積書

御名前 横浜港北SRSU2 コンパ外手洗い 様

業者 様

商品名 コンパクト手洗い

作成日 2023年11月24日
プラン番号 2716H-2311-0356T
現場番号 C4366105

タカラスタANDARD株式会社
◆港北ショールーム
神奈川県横浜市都筑区中川中央2丁目4-14

TEL 045-594-1610 / FAX 045-594-1611
◆横浜支店 販売課
TEL 045-435-8033 / FAX 045-435-8051

商品
御見積金額 **¥164,000** (税込 ¥180,400)

()内の価格は税込価格<税率10%>を表示しています。

《参考》別途 商品組付費 別途

- ※ 商品御見積金額には商品組付費は含まれておりません。
- ※ 商品組付費には配送・搬入・商品組付等の費用を含んでいます。
- ※ 商品組付費は現場の状況により変動する事があります。
又、給水・給湯・ガス・ダクト・電気等の接続工事は含まれておりません。

◆ 御見積仕様

《手洗い》

本体サイズ 60cm

カウンターカラー デイブグレー

キャビネットカラー デイブグレー

手洗器 -

ボウルカラー ホワイト

水栓 単水栓

カラー ブラックタイプ

◆ 御確認事項

担当営業	担当アドバイザー	プラン作成者

◆ 備考

--	--

御名前 横浜港北SRSU2 コンパ外手洗い 様

現場番号	C4366105	プラン番号	2716H-2311-0356T	作成日	2023/11/24
------	----------	-------	------------------	-----	------------

御見積明細 手洗い

NO	商品名	仕様	品番	数量	単価	金額
1	手洗器	ホワイト	TS-WASHBASIN-B(W)	1	23,000	23,000
2	カウンター	ディーブグレー	カウンター-WB060 M(PネV)	1	10,500	10,500
3	下台	扉タイプ	S-KBZX060SXX(KPネ-XX-1)	1	32,500	32,500
4	水栓	単水栓、ブラック	Y5075H-2T-DJP-WB	1	66,500	66,500
5	丸型ミラー		ミラー-WB500	1	26,000	26,000
6	止水栓	床(共通)(ハンリー給水管仕様)	V21AD-13X370-X300	1	5,500	5,500
手洗い合計				6		¥164,000
商品総合計				6		¥164,000

※ 御見積明細の価格には消費税は含まれておりません。別途消費税が必要となります。

《参考》別途 商品組付費






手洗い商品組付費

別途

※ 商品組付費は現場の状況により変動する事があります。又、給水・給湯・ガス・ダクト・電気等の接続工事は含まれておりません。

()内の価格は税込価格<税率10%>を表示しています。

- 必ずご確認ください。
 - ・天井高さや製品の総高さを十分にご確認ください。
 - ・《 》内寸法は参考寸法です。
- 表示記号について
 - ・SP：洗面パネル

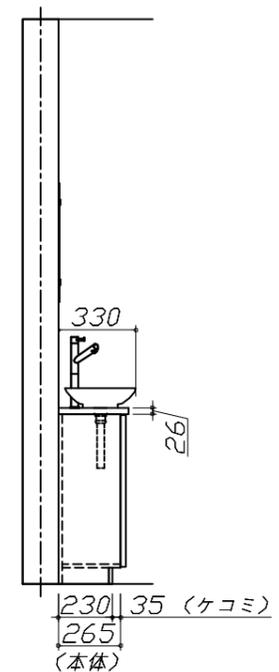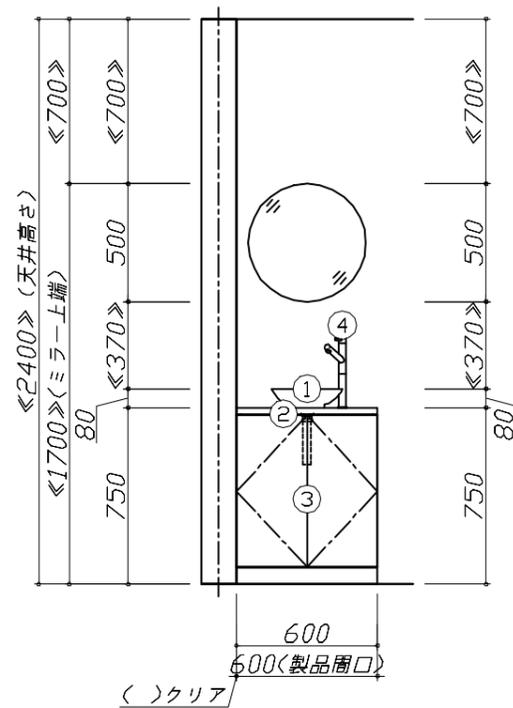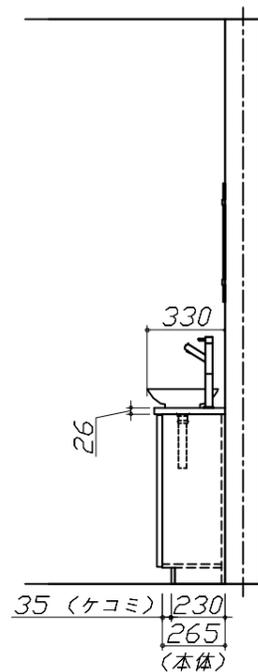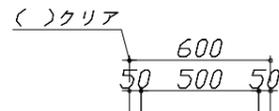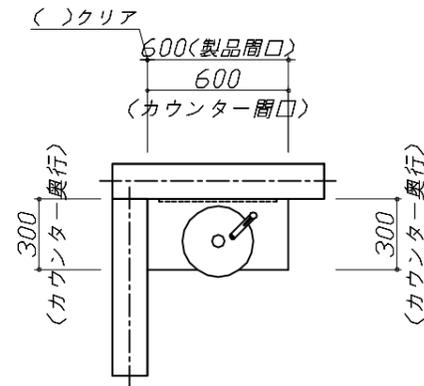


Takara standard
タカラスタンダード株式会社

現場名称： 横浜港北SRSU2 コンパ*外手洗い様邸
現場番号： C4366105
港北ショールーム

手洗い コンパクト手洗い
プラン番号： 2716H-2311-0356T
担当営業：

姿図 1 縮尺： 1 / 30
作成日： 2023年11月24日
担当アドバイザー：

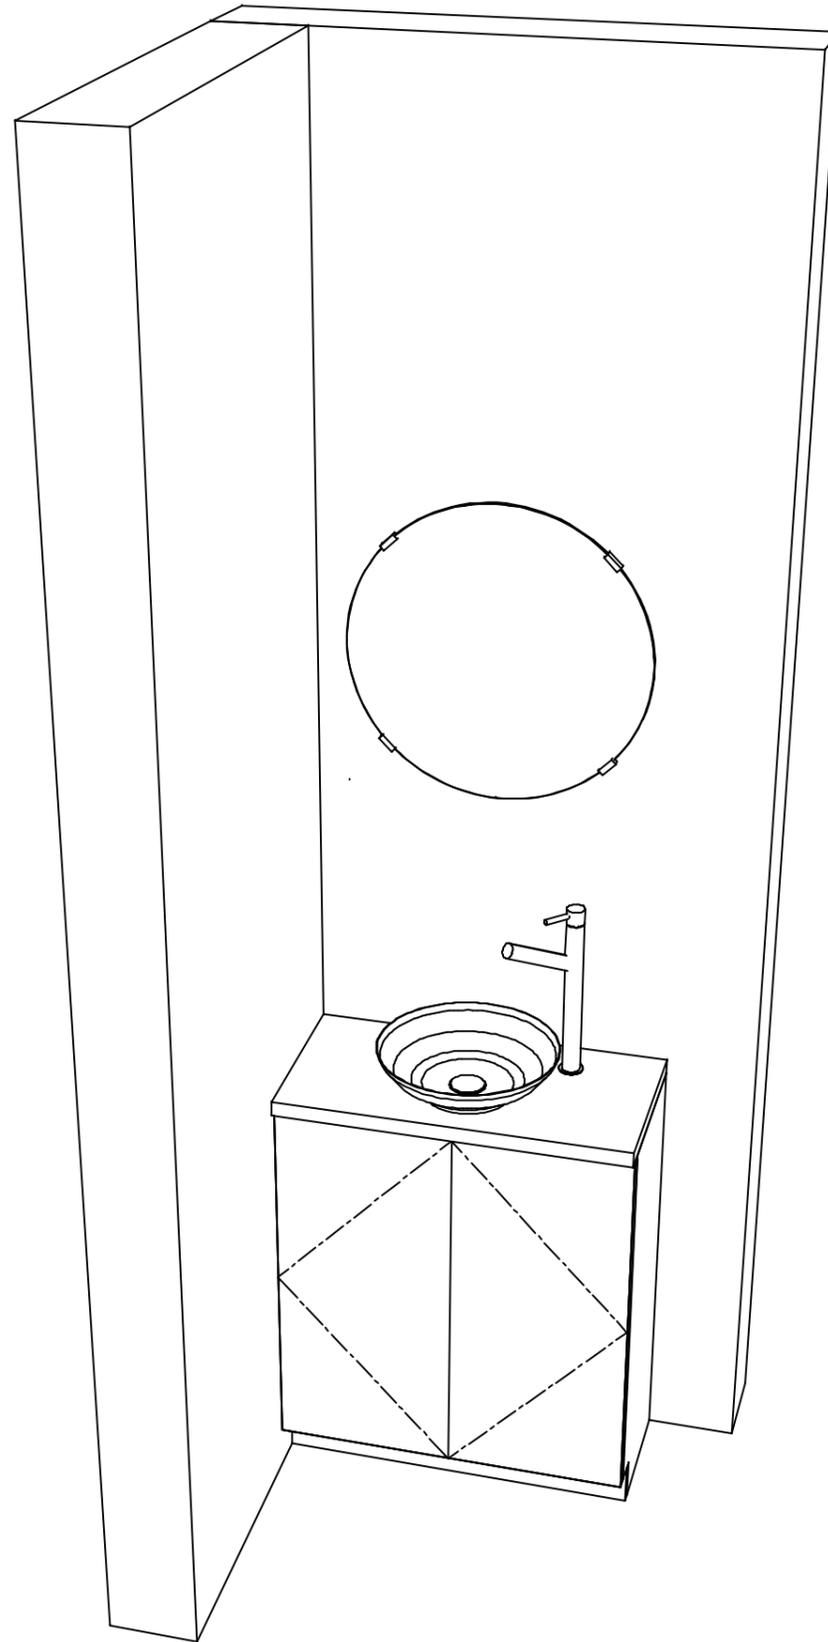

Takara standard
 タカラスタンダード株式会社

現場名称： 横浜港北SRSU2 コンパ外手洗い様邸

現場番号： C4366105

港北ショールーム

手洗い コンパクト手洗い

プラン番号： 2716H-2311-0356T

担当営業 :

姿図 2

縮尺： 1 / 30

作成日： 2023年11月24日

担当アドバイザー：

縮尺：A3サイズ等倍