

# ホーロー洗面化粧台 御見積書

御名前 熊本 熊本SR SU③ 様

業者 様

商品名 FAMILIE ファミュー

作成日 2025年8月5日  
 プラン番号 9401A-2507-1171T  
 現場番号 C3374930

タカラスタANDARD株式会社  
 ◆熊本営業所  
 熊本県熊本市中央区世安2-1-1  
 TEL 096-319-0100 / FAX 096-319-0101

◆熊本ショールーム  
 TEL 096-319-0200 / FAX 096-319-0202

商品  
 御見積金額 **¥197,300 (税込 ¥217,030)**

( )内の価格は税込価格<税率10%>を表示しています。

《参考》別途 商品組付費 **¥41,000 (税込 ¥45,100)**  
 《参考》別途 現場配送費 **¥0 (税込 ¥0)**

- ※ 商品御見積金額には商品組付費は含まれておりません。
- ※ 商品組付費には搬入・商品組付等の費用を含んでいます。
- ※ 商品組付費は現場の状況により変動する事があります。  
 又、給水・給湯・ガス・ダクト・電気等の接続工事は含まれておりません。

担当営業	担当アドバイザー	プラン作成者
熊本SR	熊本SR	熊本SR

◆ 御見積仕様

《洗面化粧台》

洗面本体サイズ	75cm
ぴったり対応	-
カウンター高さ	80cm
扉カラー	ホワイト
カウンター	人造大理石(フラットカウンター)
カラー	ホワイト
ミラー	丸型ミラー+フローティングラック(ヒッコリーナチュラル)
水栓	シングルレバー式シャワー水栓
カラー	クロムメッキタイプ
ガス種	未定
周波数	60Hz

◆ 御確認事項

◆ 備考

★現在ついているオンディーヌ(ページュ)はSU⑤に移動します。

--	--

御名前 熊本 熊本SR SU③ 様

現場番号	C3374930	プラン番号	9401A-2507-1171T	作成日	2025/8/5
------	----------	-------	------------------	-----	----------

## 御見積明細 洗面化粧台

NO	商品名	仕様	品番	数量	単価	金額
1	洗面下台	扉(引出し付)タイプ	S-YHXX075HXA(YSWWUX-1	1	83,000	83,000
2	カウンター		C-YNJP075-CX(Y7-1	1	33,000	33,000
3	水栓	エコタイプシングルレバー式シャワー水栓、クロムメッキ	KM8207TETK	1	25,500	25,500
4	丸型ミラー	1面鏡、コートなし	ミラーWB580	1	29,000	29,000
5	ミラーパネル	ホワイト	SCW-075AN(SW)-1	1	5,200	5,200
6	フローティングラック		S-LRK075(J-1	1	20,000	20,000
7	施工キット	1面鏡・ミラーパネル・洗面パネル用	SCUセコウキット	1	1,600	1,600
洗面化粧台合計				7		¥197,300
商品総合計				7		¥197,300

※ 御見積明細の価格には消費税は含まれておりません。別途消費税が必要となります。

## 《参考》別途 商品組付費

洗面化粧台商品組付費

¥41,000 (税込 ¥45,100)






## 《参考》別途 現場配送費

¥0 (税込 ¥0)

※ 商品組付費は現場の状況により変動する事があります。又、給水・給湯・ガス・ダクト・電気等の接続工事は含まれておりません。

( )内の価格は税込価格&lt;税率10%&gt;を表示しています。

- 必ずご確認ください。
  - ・天井高さとの製品の総高さを十分にご確認ください。
  - ・《 》内寸法は参考寸法です。
- 表示記号について
  - ・SP：洗面パネル

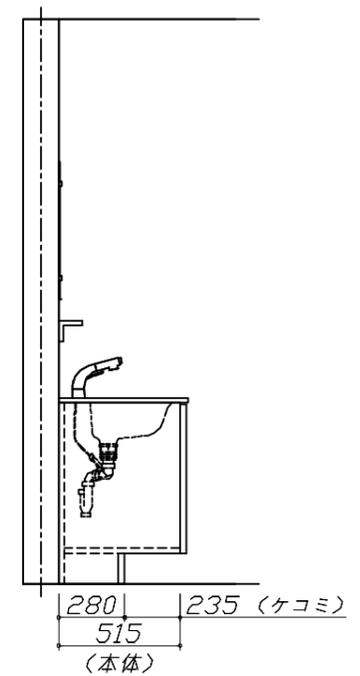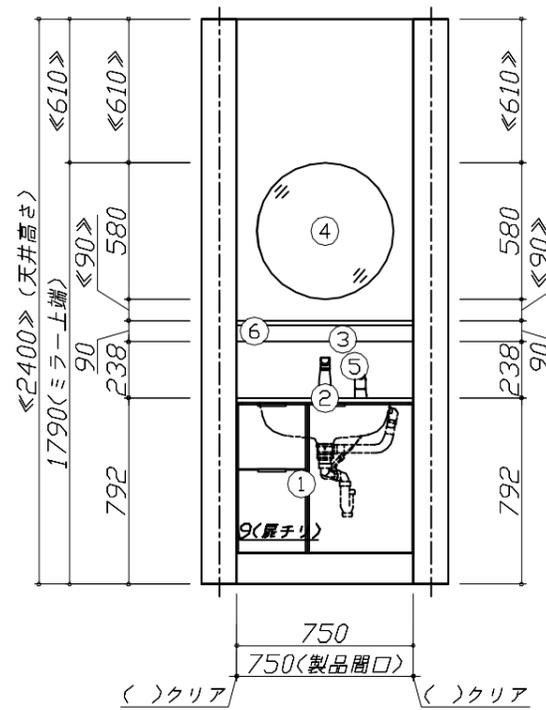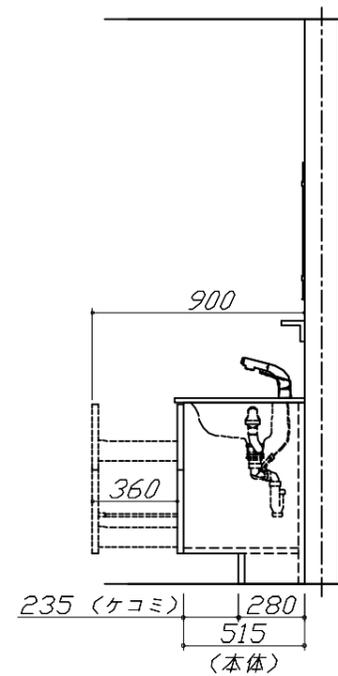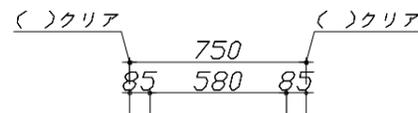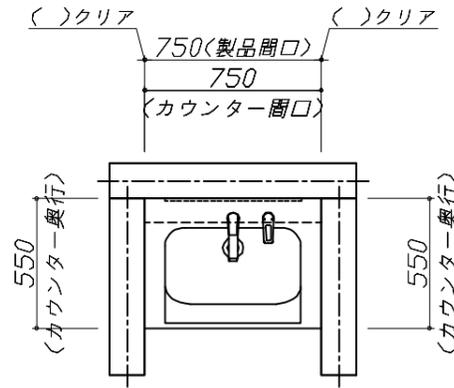


**Takara standard**  
タカラスタンダード株式会社

現場名称： 熊本 熊本SR SU◎様邸  
現場番号： C3374930  
熊本営業所

ホーロー洗面化粧台 FAMILIE ファミーユ  
プラン番号： 9401A-2507-1171T  
担当営業： 熊本SR

姿図 1 縮尺： 1 / 30  
作成日： 2025年8月5日  
担当アドバイザー： 熊本SR

縮尺：A3サイズ等倍

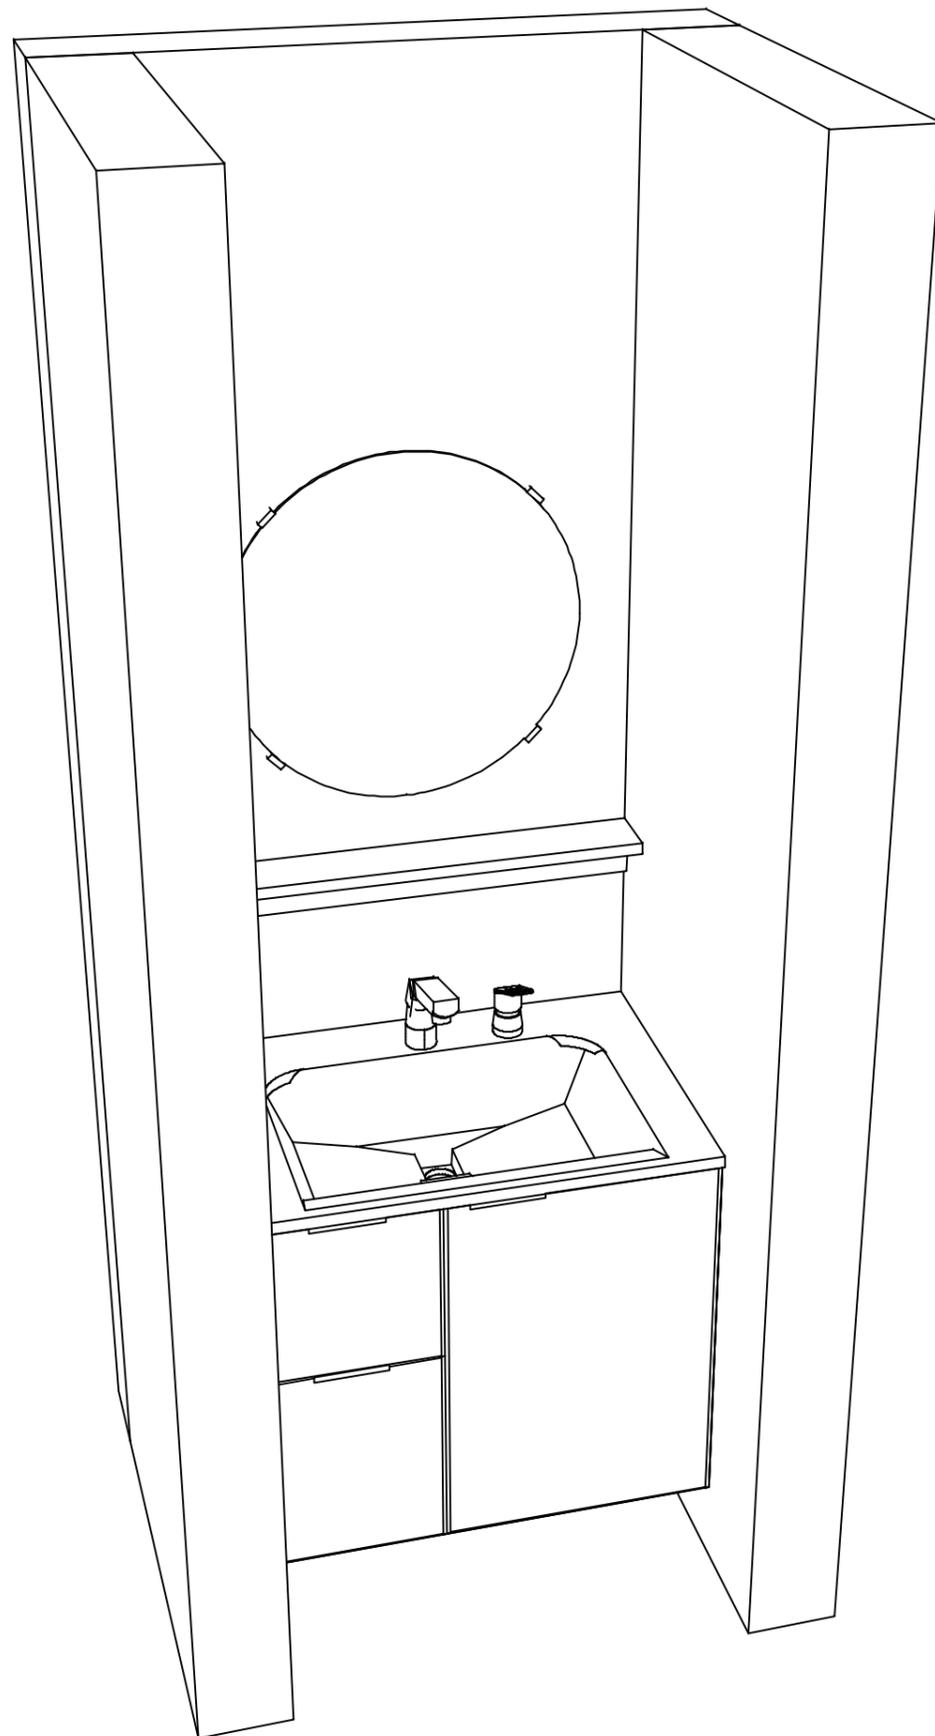

**Takara standard**  
タカラスタンダード株式会社

現場名称： 熊本 熊本SR SU◎様邸

現場番号： C3374930

熊本営業所

ホーロー洗面化粧台 FAMILIE ファミュー

プラン番号： 9401A-2507-1171T

担当営業： 熊本SR

姿図 2

縮尺： 1 / 30

作成日： 2025年8月5日

担当アドバイザー： 熊本SR

縮尺： A3サイズ等倍