

ホーロー洗面化粧台 御見積書

御名前 熊本 熊本SR SU⑦ 様

業者 様

商品名 FAMILIE ファミュー

作成日 2025年7月29日
プラン番号 9401A-2507-1172T
現場番号 C3382577

タカラスタANDARD株式会社
◆熊本営業所
熊本県熊本市中央区世安2-1-1
TEL 096-319-0100 / FAX 096-319-0101

◆熊本ショールーム
TEL 096-319-0200 / FAX 096-319-0202

商品
御見積金額 **¥357,300 (税込 ¥393,030)**

()内の価格は税込価格<税率10%>を表示しています。

《参考》別途 商品組付費 **¥63,000 (税込 ¥69,300)**
《参考》別途 現場配送費 **¥0 (税込 ¥0)**

- ※ 商品御見積金額には商品組付費は含まれておりません。
- ※ 商品組付費には搬入・商品組付等の費用を含んでいます。
- ※ 商品組付費は現場の状況により変動する事があります。
又、給水・給湯・ガス・ダクト・電気等の接続工事は含まれておりません。

◆ 御見積仕様

《洗面化粧台》

洗面本体サイズ 90cm

ぴったり対応 -

カウンター高さ 80cm

扉カラー マットベージュ

カウンター 人造大理石(ハイバックカウンター)

カラー クリスタルホワイト

ミラー 大型ミラー1面鏡

水栓 シングルレバー式シャワー水栓

カラー クロムメッキタイプ

ガス種 未定

周波数 60Hz

◆ 御確認事項

担当営業	担当アドバイザー	プラン作成者
熊本SR	熊本SR	熊本SR

◆ 備考

No.*

御名前 熊本 熊本SR SU⑦

様

現場番号	C3382577	プラン番号	9401A-2507-1172T	作成日	2025/7/29
------	----------	-------	------------------	-----	-----------

御見積明細 洗面化粧台

NO	商品名	仕様	品番	数量	単価	金額
1	洗面下台	扉(引出し付)タイプ	S-YHRセ090HXA(YMTHUル-1	1	147,000	147,000
2	水栓	エコタイプセンサー式シャワー水栓、クロムメッキ	FSL140KATK	1	64,500	64,500
3	ミラー	大型ミラー1面鏡(LED仕様)	SEM- 90 YE	1	62,500	62,500
4	ウォールキャビネット		S-YWTW090XCX(YMTH)-4	1	35,500	35,500
5	ホーロー洗面パネル	深型タイプ高さ235cm用・グレインページュ	PSP-YDTA (TI	2	15,500	31,000
6	エッジセット		SPエッジセットJ (MB)-2	2	1,500	3,000
7	施工キット		SPHセコウキット	2	4,300	8,600
8	間仕切り名人	Hタイプ	MGマジキリJ HS 1	1	3,400	3,400
9	間仕切り名人	Sタイプ	MGマジキリJ SL 1	1	1,800	1,800
洗面化粧台合計				12		¥357,300
商品総合計				12		¥357,300

※ 御見積明細の価格には消費税は含まれておりません。別途消費税が必要となります。

《参考》別途 商品組付費

洗面化粧台商品組付費

¥63,000 (税込 ¥69,300)






《参考》別途 現場配送費

¥0 (税込 ¥0)

※ 商品組付費は現場の状況により変動する事があります。又、給水・給湯・ガス・ダクト・電気等の接続工事は含まれておりません。

()内の価格は税込価格<税率10%>を表示しています。

■必ずご確認ください。
 ・天井高さと製品の総高さを十分にご確認ください。
 ・《 》内寸法は参考寸法です。
 ■表示記号について
 ・SP：洗面パネル

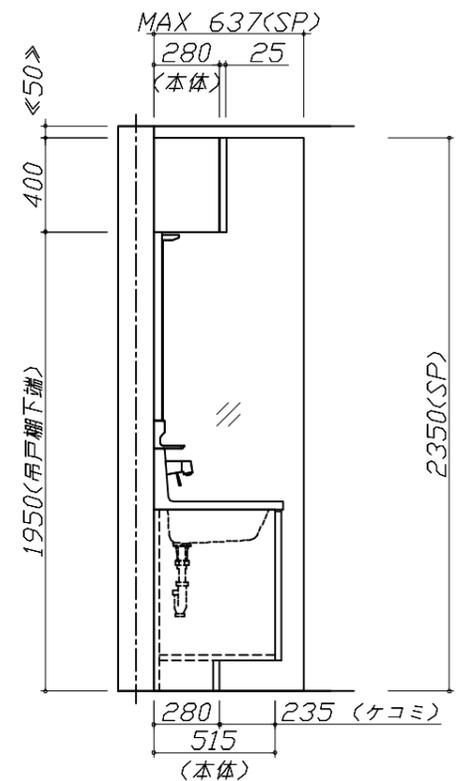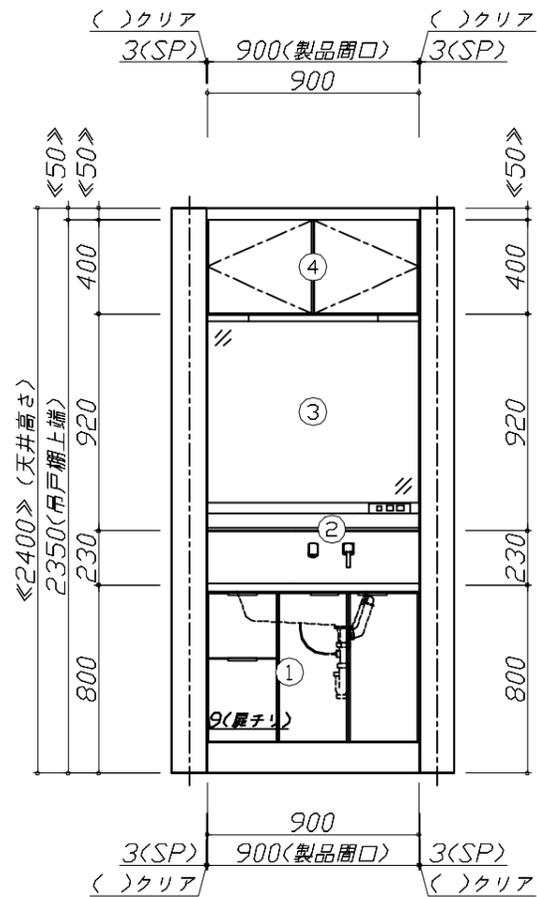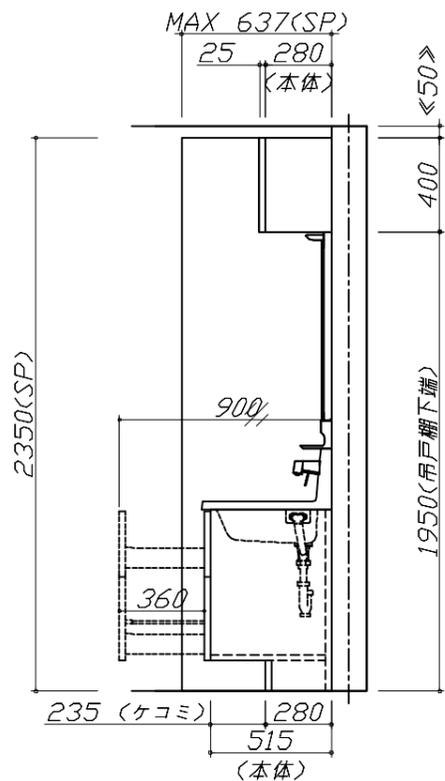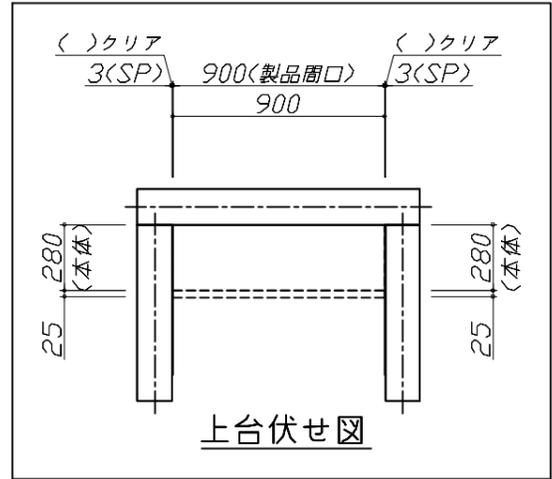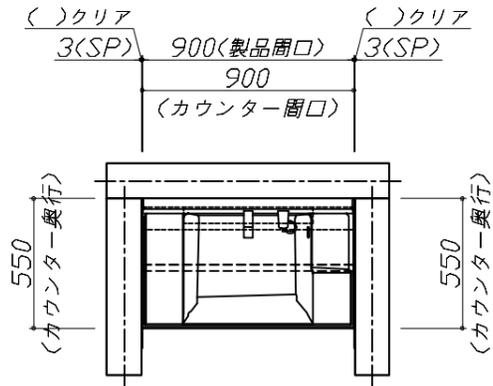


Takara standard
 タカラスタンダード株式会社

現場名称： 熊本 熊本SR SUの様邸
 現場番号： C3382577
 熊本営業所

ホーロー洗面化粧台 FAMILIE ファミーユ
 プラン番号： 9401A-2507-1172T
 担当営業： 熊本SR

姿図 1 縮尺： 1 / 30
 作成日： 2025年7月29日
 担当アドバイザー： 熊本SR

縮尺：A3サイズ等倍

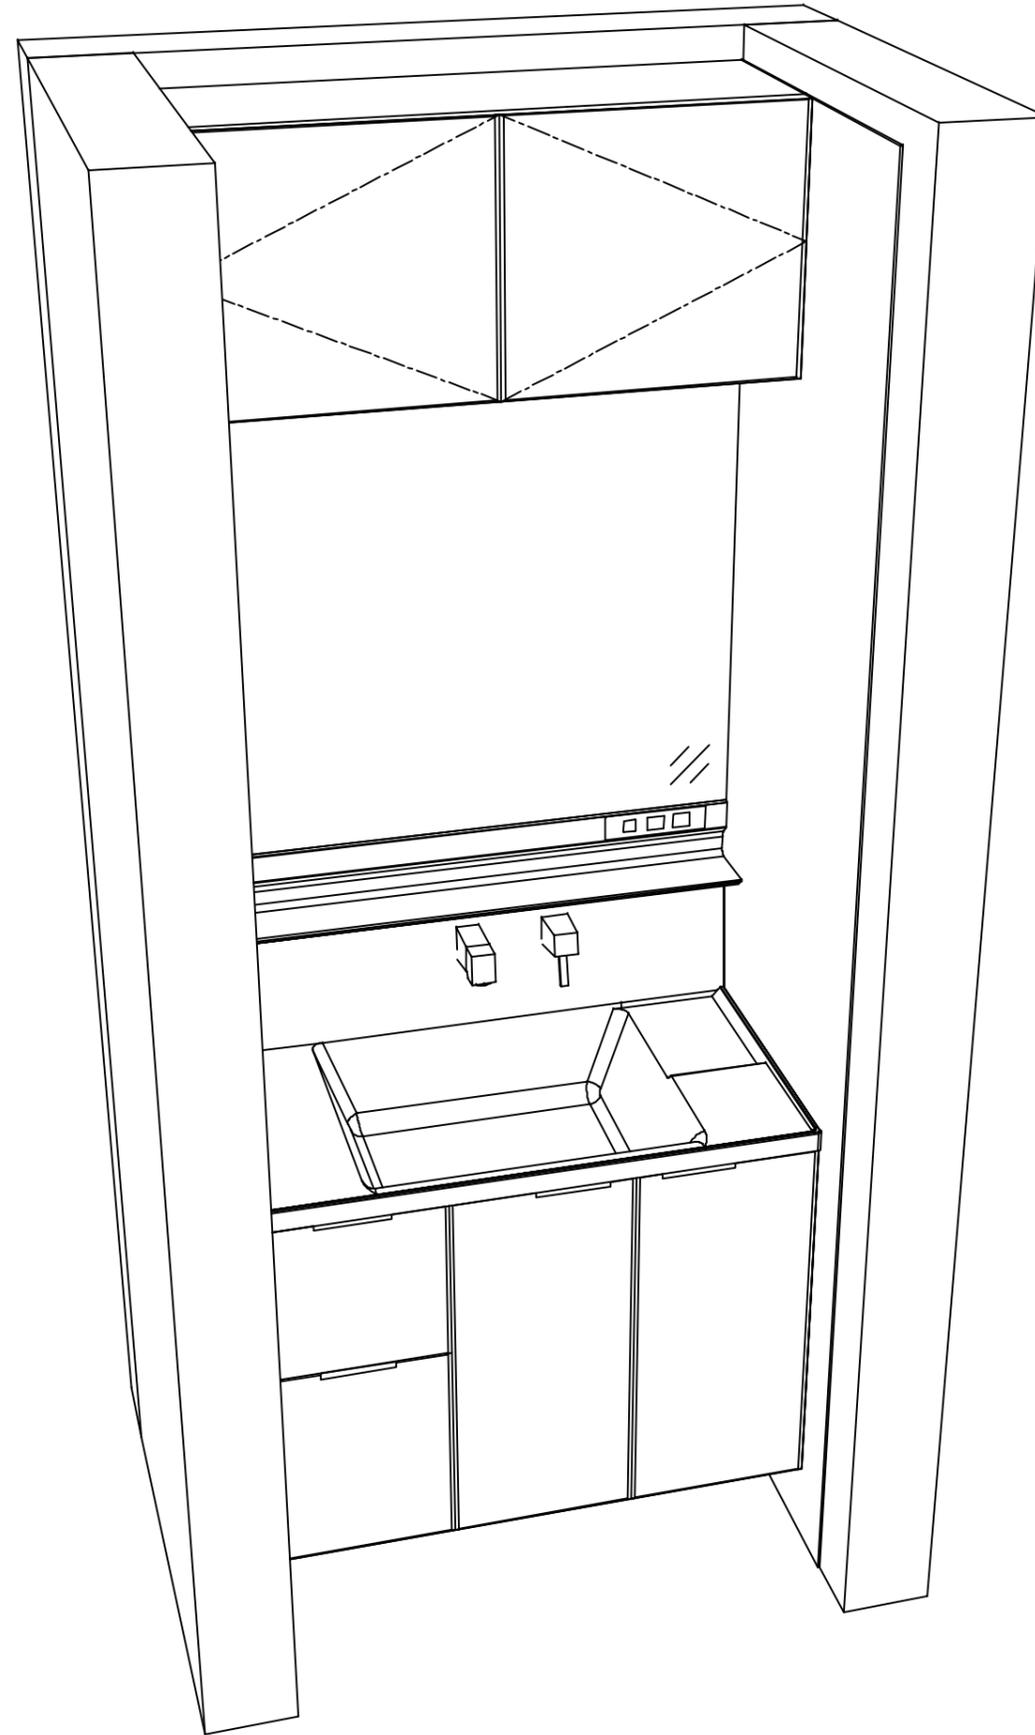

Takara standard
タカラスタンダード株式会社

現場名称： 熊本 熊本SR SUの様邸

現場番号： C3382577

熊本営業所

ホーロー洗面化粧台 FAMILIE ファミュー

プラン番号： 9401A-2507-1172T

担当営業： 熊本SR

姿図 2

縮尺： 1 / 30

作成日： 2025年7月29日

担当アドバイザー： 熊本SR

縮尺： A3サイズ等倍