

ホーロー洗面化粧台 御見積書

御名前 SY-10-YSI 草津SR 様

業者 様

商品名 FAMILIE ファミュー

作成日 2025年7月29日
プラン番号 2810E-2507-0698T
現場番号 C6458321

タカラスタANDARD株式会社
◆草津営業所
滋賀県栗東市小柿4丁目7番13号
TEL 077-598-5777 / FAX 077-553-0022

◆草津ショールーム
TEL 077-598-5888 / FAX 077-553-0033

商品
御見積金額 ￥168,900 (税込 ￥185,790)

()内の価格は税込価格<税率10%>を表示しています。

《参考》別途 商品組付費 ￥68,000 (税込 ￥74,800)
《参考》別途 現場配送費 ￥0 (税込 ￥0)

※ 商品御見積金額には商品組付費は含まれておりません。
※ 商品組付費には搬入・商品組付等の費用を含んでいます。
※ 商品組付費は現場の状況により変動する事があります。
又、給水・給湯・ガス・ダクト・電気等の接続工事は含まれておりません。

◆ 御見積仕様

《洗面化粧台》

洗面本体サイズ	60cm
ぴったり対応	-
カウンター高さ	80cm
扉カラー	フローラルアイボリー
カウンター	人造大理石(ハイバックカウンター)
カラー	クリスタルホワイト
ミラー	1面鏡
水栓	シングルレバー式シャワー水栓
カラー	クロムメッキタイプ
ガス種	13A
周波数	60Hz

◆ 御確認事項

2025.7 新仕様にて入替

担当営業	担当アドバイザー	プラン作成者
	草津SR	草津SR

◆ 備考

2025.7.30 設置

--	--

No.*

御名前 SY-10-YSI 草津SR 様

現場番号	C6458321	プラン番号	2810E-2507-0698T	作成日	2025/7/29
------	----------	-------	------------------	-----	-----------

御見積明細 洗面化粧台

NO	商品名	仕様	品番	数量	単価	金額
1	洗面下台	スライド(2段)タイプ・ソフトクローズ	S-YGRt060HCA(YSIHU)ル-1	1	107,000	107,000
2	水栓	エコタイプシングルレバー式シャワー水栓、クロムメッキ	FSL140KTK	1	24,000	24,000
3	ミラー	1面鏡(鏡裏収納付き)(LED仕様)、コートなし	SIM-060M1AHNEA-2	1	21,300	21,300
4	ホーロー洗面パネル	カンタン取付タイプ・ホワイト	PSP-YCS A (SW)-2	1	9,200	9,200
5	施工キット	1面鏡・ミラーパネル・洗面パネル用	SCUセコウキット	1	1,600	1,600
6	ケコミ対応リフォームキット		S-DRYS-80(TC-1	1	5,800	5,800
洗面化粧台合計				6		¥168,900

商品総合計	6	¥168,900
-------	---	----------

※ 御見積明細の価格には消費税は含まれておりません。別途消費税が必要となります。

《参考》別途 商品組付費

洗面化粧台商品組付費 ¥68,000 (税込 ¥74,800)






《参考》別途 現場配送費

¥0 (税込 ¥0)

※ 商品組付費は現場の状況により変動する事があります。又、給水・給湯・ガス・ダクト・電気等の接続工事は含まれておりません。

()内の価格は税込価格<税率10%>を表示しています。

- 必ずご確認ください。
- ・天井高さと製品の総高さを十分にご確認ください。
 - ・《 》内寸法は参考寸法です。
- 表示記号について
- ・SP：洗面パネル

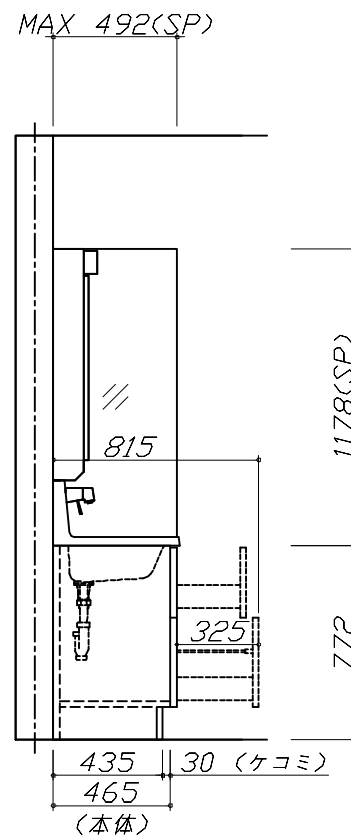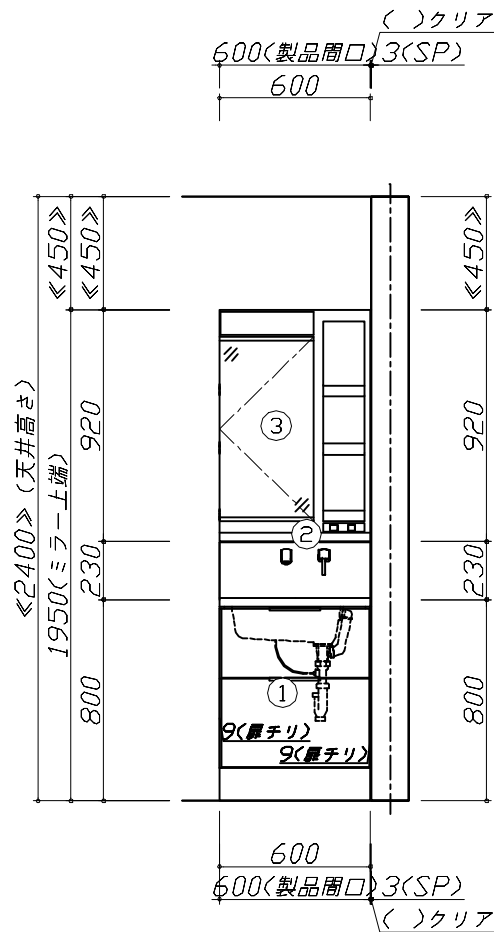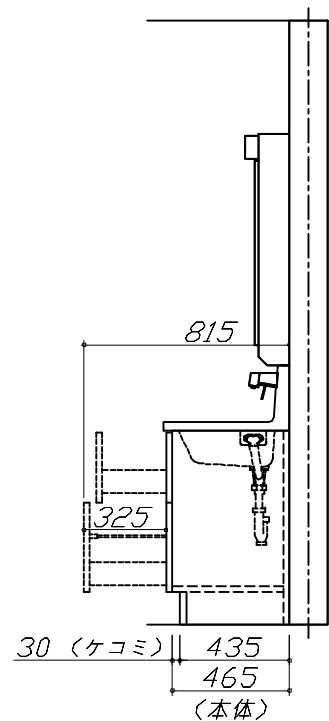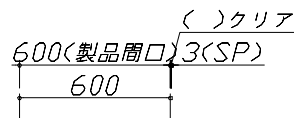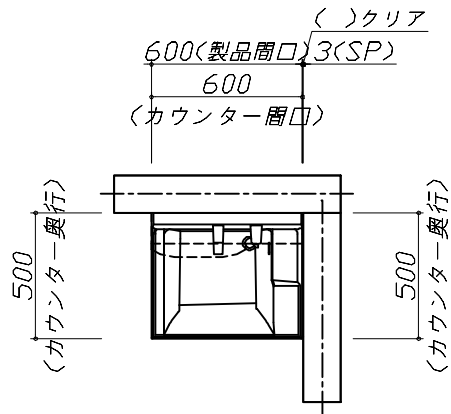

Takara standard
タカラスタンダード株式会社

現場名称： SY-10-YSI 草津SR様邸

現場番号： C6458321

草津営業所

ホーロー洗面化粧台 F A M I L E ファミリーユ

プラン番号： 2810E-2507-0698T

担当営業：


姿図 1

縮 尺： 1 / 30

作成日： 2025年7月29日

担当アドバイザー： 草津SR

縮尺：A3サイズ等倍

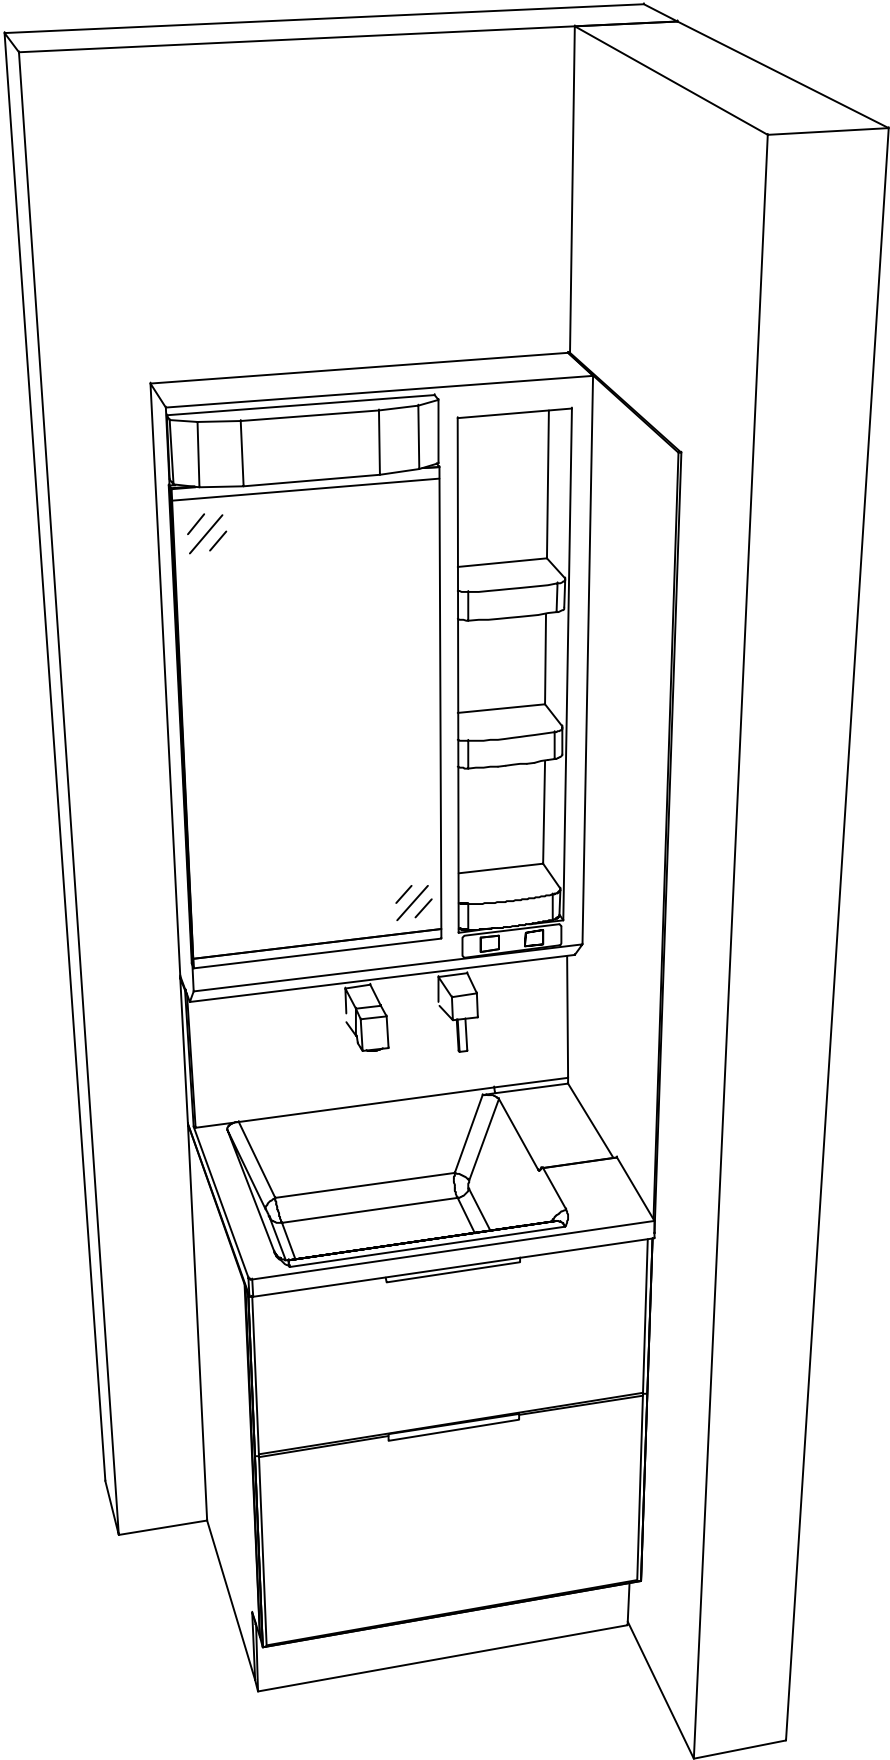

Takara standard
タカラストANDARD株式会社

現場名称： SY-10-YSI 草津SR様邸	ホーロー洗面化粧台 F A M I L E ファミュー	姿図 2	縮 尺： 1 / 30
現場番号： C6458321	プラン番号： 2810E-2507-0698T	作成日： 2025年7月29日	
草津営業所	担当営業：	担当アドバイザー： 草津SR	

縮尺：A3サイズ等倍