

# ホーロー洗面化粧台 御見積書

ページ 1/2

御名前 SE-54-ERR-3 京都南SR 様  
業者 様  
商品名 ELEENA エリーナ

作成日 2020年9月28日  
プラン番号 2801A-2009-0811T  
現場番号 C1765239

タカラスタンダード株式会社  
京都支店 販売課  
京都府京都市伏見区竹田田中宮町61番地  
TEL 075-612-6800 / FAX 075-612-5055

商品  
御見積金額 ￥371,900 (税込 ￥409,090)

( )内の価格は税込価格 <税率10%> を表示しています。

(参考) 別途 商品組付費 ￥56,000 (税込 ￥61,600)

商品御見積金額には商品組付費は含まれてありません。

商品組付費は現場の状況により変動する事があります。

又、給水・給湯・ガス・ダクト・電気等の接続工事は含まれてありません。

## 御見積仕様

(洗面化粧台)  
洗面本体サイズ 75cm  
カウンター高さ 80cm  
扉カラー ロッシュパールローズ  
カウンター 人造大理石・ハイバックカウンター  
カラー ファインホワイト  
ミラー 大型ミラー  
水栓 シングルレバー式シャワー水栓  
カラー クロムメッキタイプ  
水栓 -  
カラー -  
ガス種 13A  
周波数 60Hz

## 御確認事項

担当営業	担当アドバイザー	プラン作成者
手配TOP	加納	

## 備考

発注TOP

--	--

No.\*

現場番号	C1765239	プラン番号	2801A-2009-0811T	作成日	2020/9/28
------	----------	-------	------------------	-----	-----------

## 御見積明細 洗面化粧台

NO	商品名	仕様	品番	数量	単価	金額
1	ミラー	大型ミラー 1面鏡(LED仕様)	SEM- 75 YE	1	49,800	49,800
2	カウンタートップ	センター・ボウル・ハイバックカウンタ-	C-EKHセ075-CA(EH-1	1	69,000	69,000
3	ボウルキャビネット	2段スライドタイプ	S-EEXX075HCX(ERR BX-2	1	87,300	87,300
4	水栓	エコタイプシングルレバー式シャワー水栓、クロムメッキ	FSL140KTK	1	21,000	21,000
5	エンドカバー	扉カラー対応	SEC-FPA (ERR )	1	6,800	6,800
6	エンドカバー	ウォールキャビネット用	SEC-WPA (ERR )	1	5,800	5,800
7	ウォールキャビネット		S-EWTW075XCX(ERR B-2D	1	33,300	33,300
8	トールユニット下台	サイド収納タイプ	S-EDSD015XCXDER B-2D	1	35,600	35,600
9	トールユニット中台	サイド収納タイプ	S-ECXD015XLX(ERR )-2	1	30,700	30,700
10	トールユニット上台		S-EUSD015XCX(ERR B-2D	1	18,200	18,200
11	台輪	トールユニット用	S-DG15D-80-2	1	3,500	3,500
12	間仕切り名人	Hタイプ	MGマジ'キリJ HL 1	1	3,400	3,400
13	かくせるラック	間口75cm用	Sトビ'ラウラ75B	1	7,500	7,500
洗面化粧台合計					13	¥371,900
商品総合計					13	¥371,900

御見積明細の価格には消費税は含まれておりません。別途消費税が必要となります。

## (参考) 別途商品組付費






洗面化粧台商品組付費


¥56,000 ( 税込 ¥61,600 )

商品組付費は現場の状況により変動する事があります。又、給水・給湯・ガス・ダクト・電気等の接続工事は含まれておりません。

( )内の価格は税込価格 &lt; 税率 10 % &gt; を表示しています。

■必ずご確認ください。  
 ・天井高さと製品の総高さを十分にご確認ください。  
 ・『』内寸法は参考寸法です。  
 ■表示記号について  
 ・SP：洗面パネル

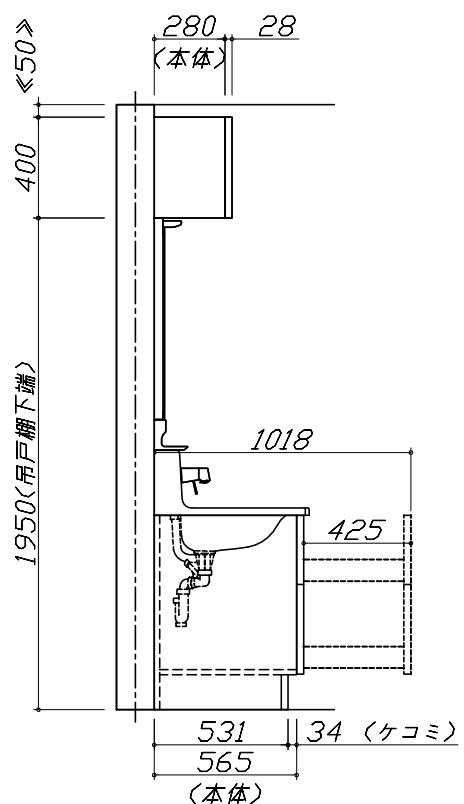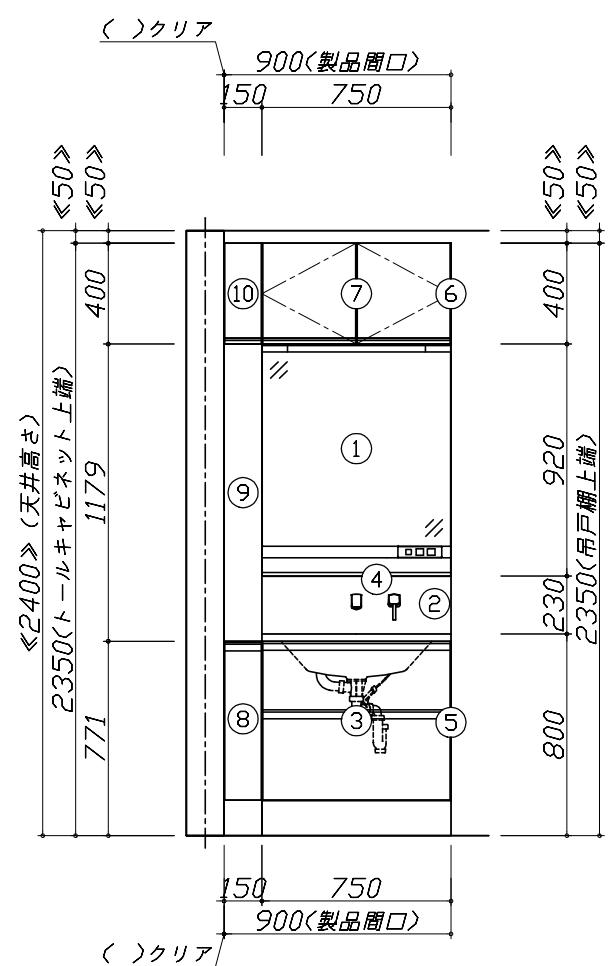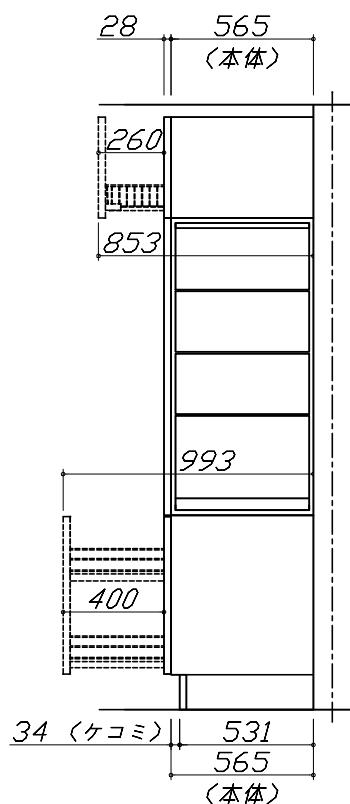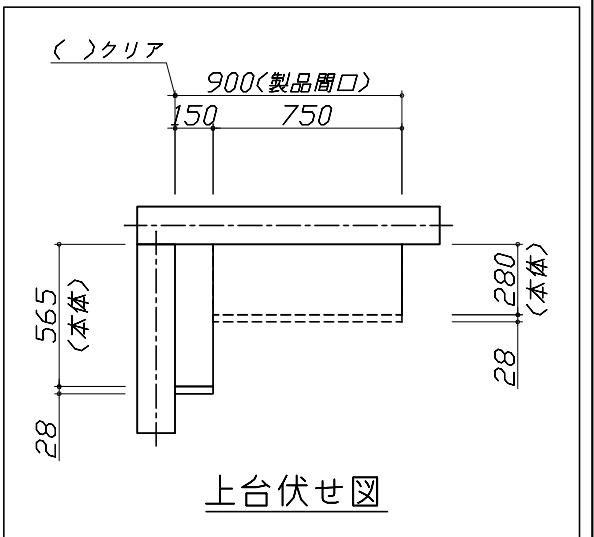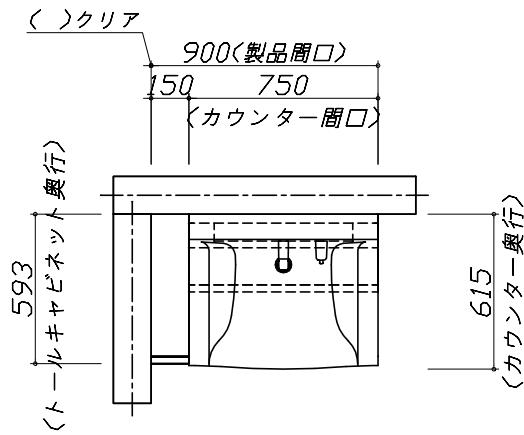

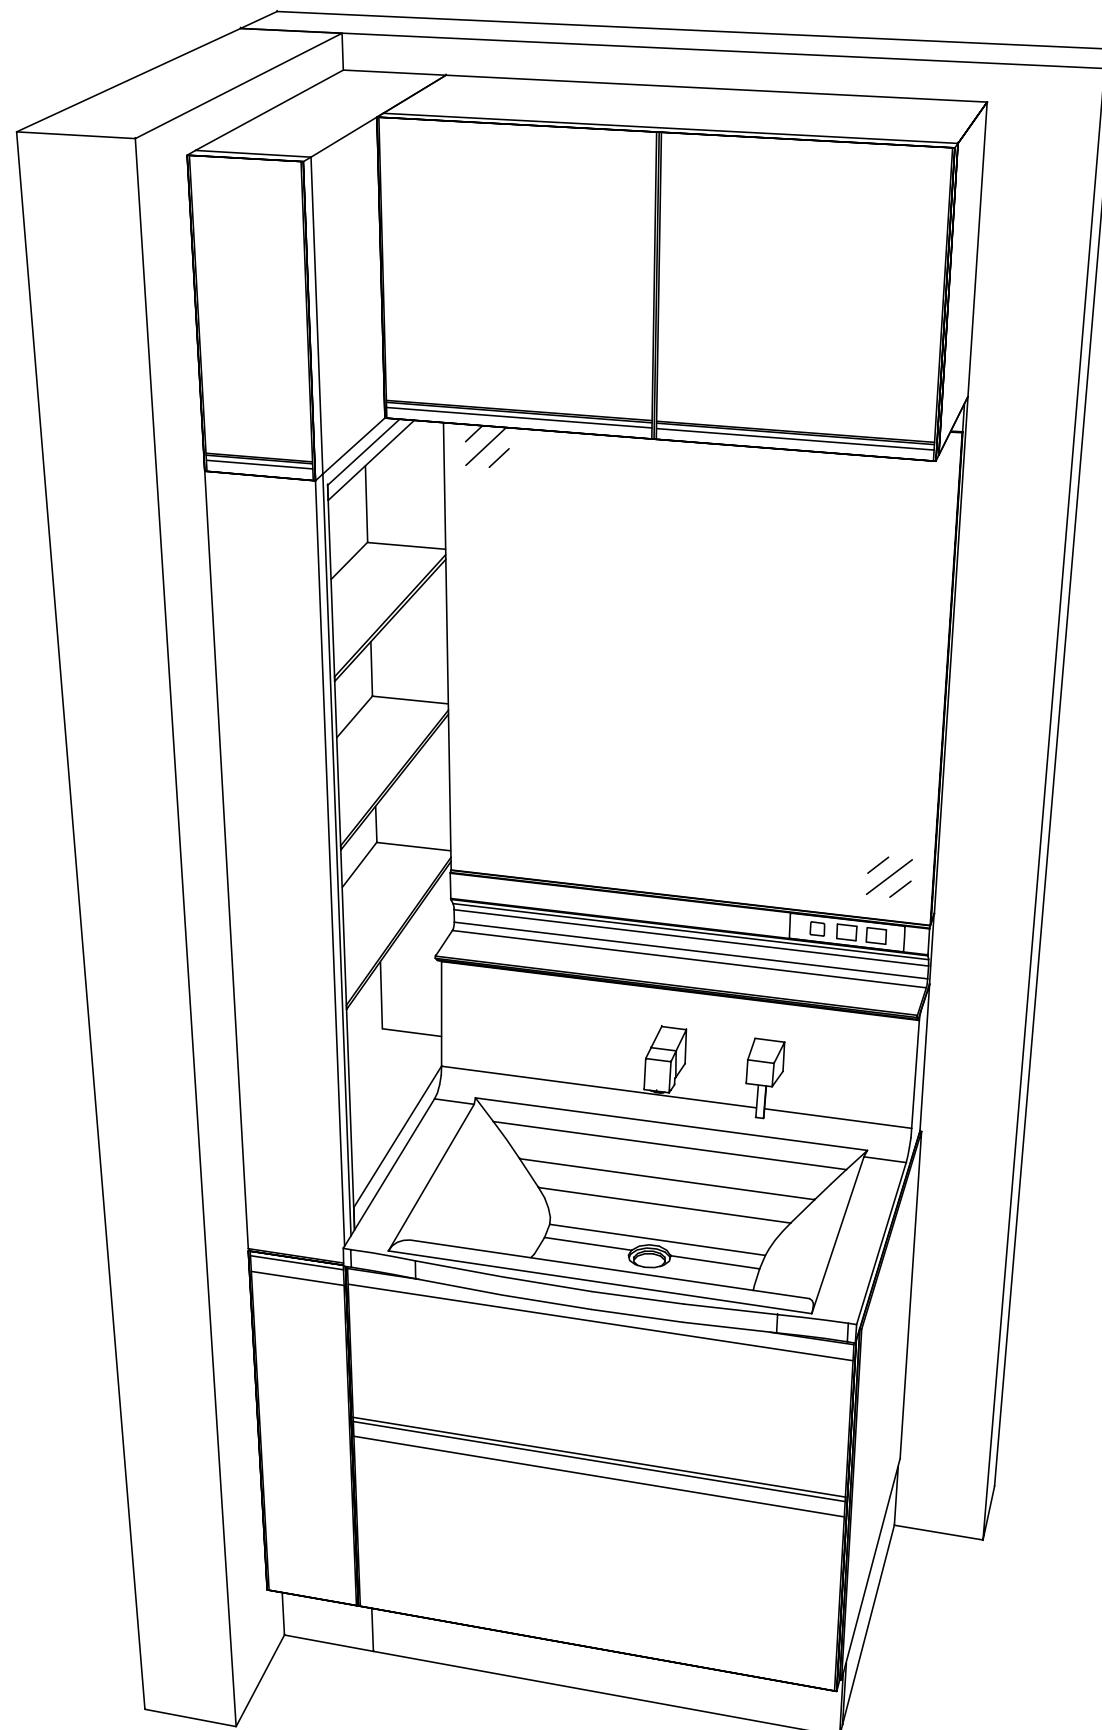

Takara standard  
タカラスタンダード株式会社

現場名称: SE-54-ERR-3 京都南SR様邸

現場番号: C1765239

京都支店 販売課

ホーロー洗面化粧台 ELEENA エリーナ

プラン番号: 2801A-2009-0811T

担当営業 :

姿図 2

縮 尺: 1 / 30

作成日: 2020年9月28日

担当アドバイザー: 手配TOP

縮尺: A3サイズ等倍