ホーロー洗面化粧台 御見積書

御名前　SY-39-YSW 京都御池SR　様

業者　様

商品名　FAMILE　ファミーユ

作成日　2025年8月29日
ﾌﾟﾗﾝ番号　2801B-2507-0175T
現場番号　C6327449

タカラスタンダード株式会社
◆京都御池ショールーム
京都府京都市中京区柳馬場通御池下る
柳八幡町65（京都朝日ﾋﾞﾙ1階）
TEL 075-256-9088 / FAX 075-256-9077
◆京都支店 販売課
TEL 075-612-6800 / FAX 075-612-5055

商品
御見積金額　¥352,000　（税込 ¥387,200）

（　）内の価格は税込価格＜税率10%＞を表示しています。

《参考》別途 商品組付費　¥62,000（税込 ¥68,200）
《参考》別途 現場配送費　¥4,000（税込 ¥4,400）

※　商品御見積金額には商品組付費は含まれておりません。
※　商品組付費には搬入・商品組付等の費用を含んでいます。
※　商品組付費は現場の状況により変動する事があります。
　　又、給水・給湯・ガス・ダクト・電気等の接続工事は含まれておりません。

担当営業	担当ｱﾄﾞﾊﾞｲｻﾞｰ	ﾌﾟﾗﾝ作成者

◆ 御見積仕様　★ 御見積のカラー表示は参考です。最終発注時には必ず御確認下さい。

《洗面化粧台》	
洗面本体サイズ	135cm
ぴったり対応	−
カウンター高さ	80cm
扉カラー	ﾎﾜｲﾄ
カウンター	人造大理石(ﾍﾞｯｾﾙﾎﾞｳﾙ + ﾒﾗﾐﾝｶｳﾝﾀｰ)
カラー	ﾎﾞｳﾙ：ﾎﾜｲﾄ+ｶｳﾝﾀｰｶﾗｰ：ｽﾓｰｷｰｴﾙﾑ
ミラー	丸型ﾐﾗｰ+ﾌﾛｰﾃｨﾝｸﾞﾗｯｸ(ｽﾓｰｷｰｴﾙﾑ)
水栓	ｾﾝｻｰｼﾝｸﾞﾙﾚﾊﾞｰ式ｼｬﾜｰ水栓
カラー	ｸﾛﾑﾒｯｷﾀｲﾌﾟ
ガス種	未定
周波数	未定

◆ 備考

◆ 御確認事項

No.*

御名前 SY-39-YSW 京都御池SR 様

現場番号	C6327449	プラン番号	2801B-2507-0175T	作成日	2025/8/29

御見積明細 洗面化粧台

★ 御見積のカラー表示は参考です。最終発注時には必ず御確認下さい。

NO	商品名	仕様	品番	数量	単価	金額
1	洗面下台	扉(引出し付)タイプ	S-YHXX075HXA(YSWWUX-1	1	83,000	83,000
2	カウンター	メラミン	C-YBYX135-LX(Yﾁｰ1	1	52,000	52,000
3	ボウル		C-YXMQ060-CX(Yｱｰ1	1	51,000	51,000
4	片寄ボウル脚		DU-Y 80(W)-1	1	9,000	9,000
5	水栓	ｴｺﾀｲﾌﾟｾﾝｻｰｼﾝｸﾞﾙﾚﾊﾞｰ式ｼｬﾜｰ水栓､ｸﾛﾑﾒｯｷ	EK370E-TN	1	87,000	87,000
6	丸型ミラー	１面鏡､コートなし	ﾐﾗｰWB580	1	29,000	29,000
7	ミラーパネル	ﾋﾞｱﾝｺﾃﾗｿﾞｰ	SCW-135AN(IZG)-1	1	10,200	10,200
8	フローティングラック		S-LRK135(ﾁｰ1	1	29,200	29,200
9	施工ｷｯﾄ	１面鏡・ミラーパネル・洗面パネル用	SCUｾｺｳｷｯﾄ	1	1,600	1,600
	洗面化粧台合計			9		¥352,000

商品総合計		9	¥352,000

※ 御見積明細の価格には消費税は含まれておりません。別途消費税が必要となります。

《参考》別途 商品組付費

洗面化粧台商品組付費 ¥62,000（税込 ¥68,200）

《参考》別途 現場配送費 ¥4,000（税込 ¥4,400）

※ 商品組付費は現場の状況により変動する事があります。 又、給水・給湯・ガス・ダクト・電気等の接続工事は含まれておりません。

（ ）内の価格は税込価格＜税率10%＞を表示しています。

■必ずご確認ください。
・天井高さと製品の総高さを十分にご確認ください。
・≪　≫内寸法は参考寸法です。
■表示記号について
・SP：洗面パネル
■ドレッサーの【★注】部はオープンのため、壁面が見えます。

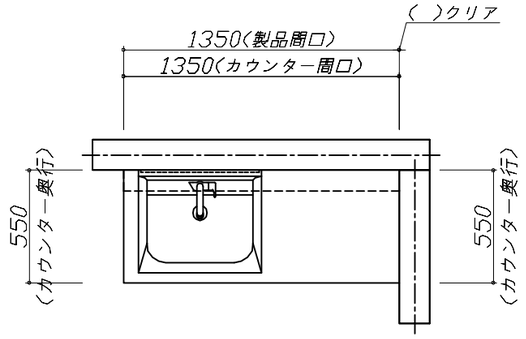

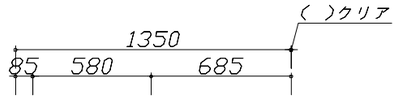

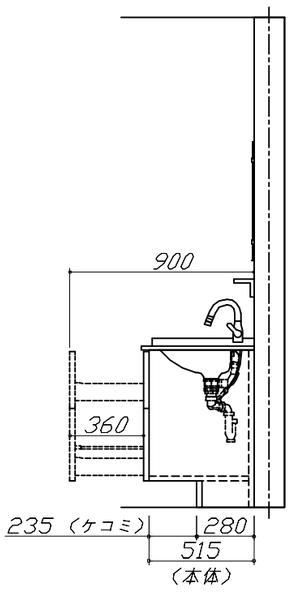

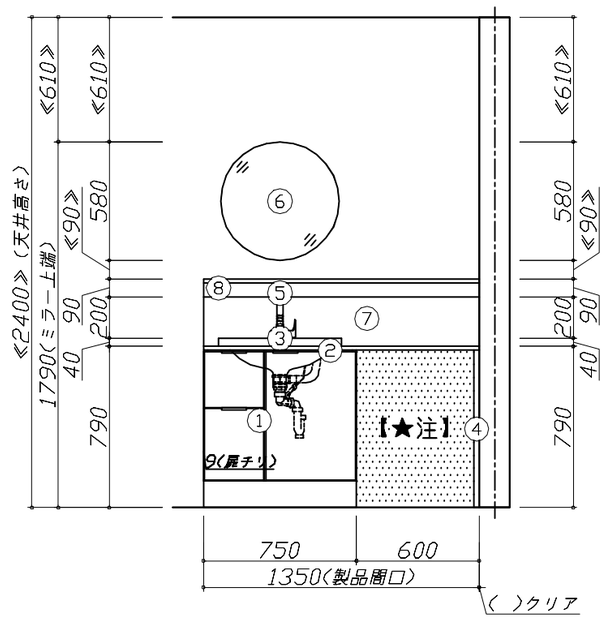

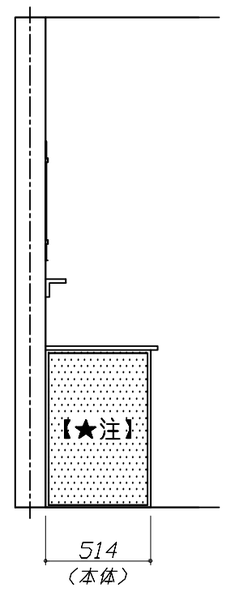

Takara standard タカラスタンダード株式会社	**現場名称：** SY-39-YSW　京都御池SR様邸	ホーロー洗面化粧台　　FAMILE　ファミーユ	姿図 1	**縮　尺：** 1 / 30
	現場番号： C6327449	**プラン番号：** 2801B-2507-0175T	**作成日：** 2025年8月29日	
	京都御池ショールーム	**担当営業　：**	**担当アドバイザー：**	

縮尺：A3サイズ等倍

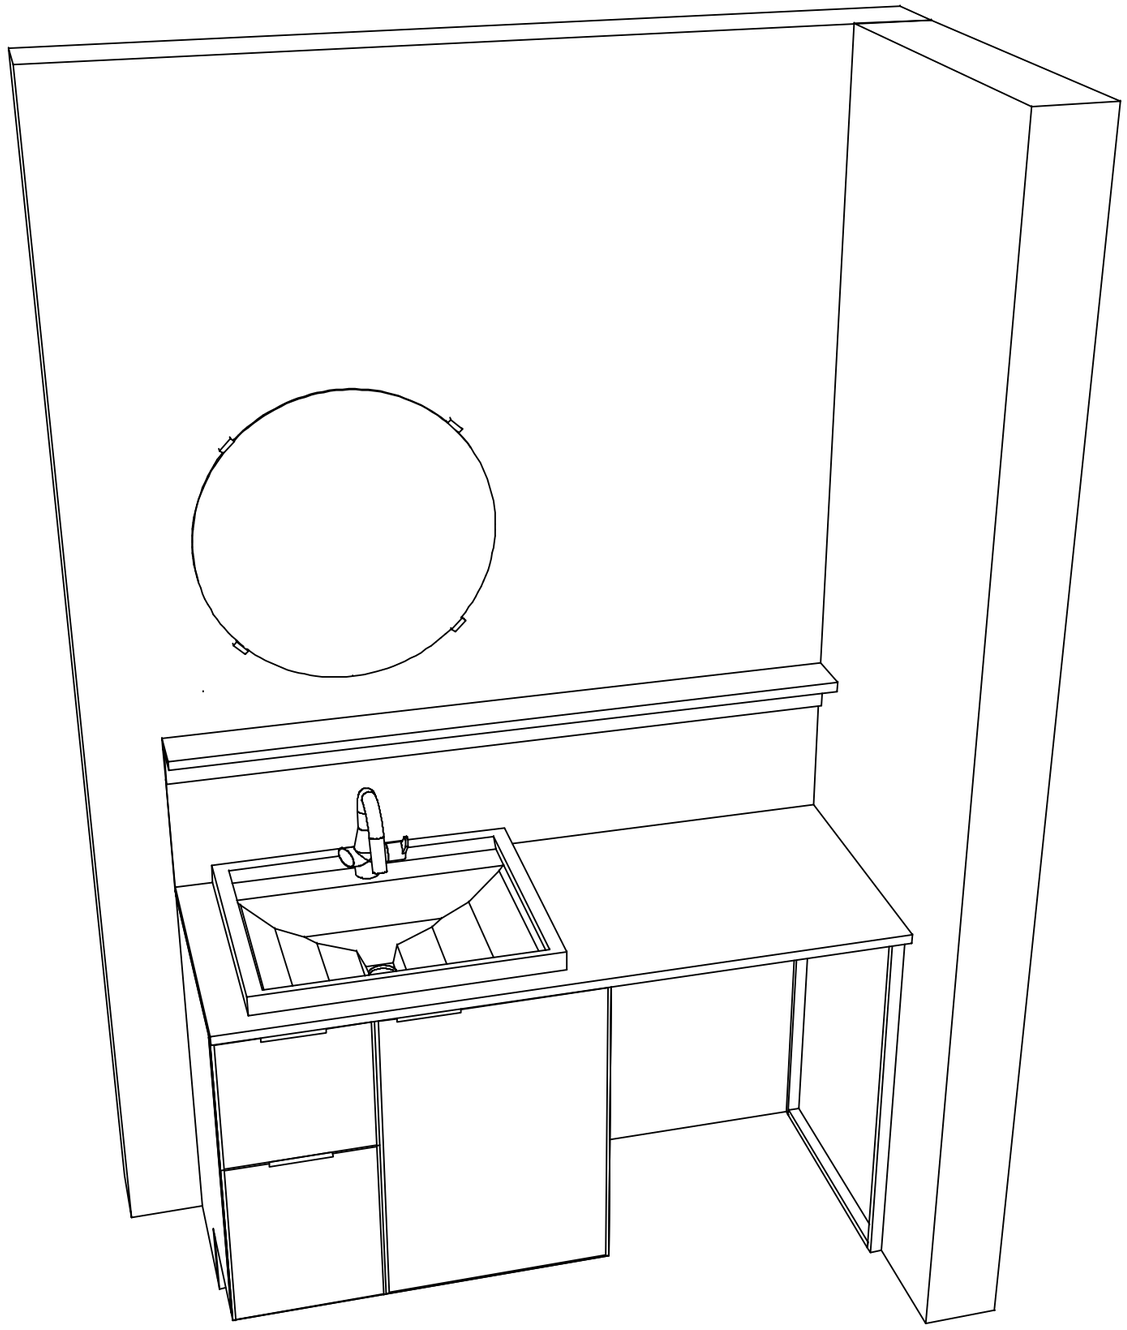

Takara standard タカラスタンダード株式会社	**現場名称：** SY-39-YSW　京都御池SR様邸	ホーロー洗面化粧台　　ＦＡＭＩＬＥ　ファミーユ	姿図 2	**縮　尺：** 1 ／ 30
	現場番号： C6327449	**プラン番号：** 2801B-2507-0175T	**作成日：** 2025年8月29日	
	京都御池ショールーム	**担当営業　：**	**担当アドバイザー：**	

縮尺：A3サイズ等倍