

# 手洗い 御見積書

御名前 群馬-前橋SR SU13 様

業者 様

商品名 コンパクト手洗い

作成日 2023年12月5日  
プラン番号 7407C-2312-0035T  
現場番号 C2725825

タカラスタANDARD株式会社  
◆前橋営業所  
群馬県前橋市天川大島町1480-1  
TEL 027-290-2163 / FAX 027-290-2269

◆前橋ショールーム  
TEL 027-290-2248 / FAX 027-290-2259

商品  
御見積金額 **¥138,300** (税込 ¥152,130)

( )内の価格は税込価格<税率10%>を表示しています。

## 《参考》別途 商品組付費 別途

- ※ 商品御見積金額には商品組付費は含まれておりません。
- ※ 商品組付費には配送・搬入・商品組付等の費用を含んでいます。
- ※ 商品組付費は現場の状況により変動する事があります。  
又、給水・給湯・ガス・ダクト・電気等の接続工事は含まれておりません。

◆ 御見積仕様 ★ 御見積のカラー表示は参考です。最終発注時には必ず御確認下さい。

《手洗い》

本体サイズ 75cm

カウンターカラー ウォルナットダーク

キャビネットカラー -

手洗器 -

ボウルカラー ホワイト

水栓 タッチレス式単水栓

カラー ムッキタイプ

## ◆ 御確認事項

- ☆商品の仕様・価格等につきましては予告なく変更する事があります。  
お問い合わせ、またはカタログにて よく御確認下さるようお願い致します。
- ☆この御見積書の有効期間は30日間です。

担当営業	担当アドバイザー	プラン作成者
		河合

## ◆ 備考

--	--

御名前 群馬-前橋SR SU13 様

現場番号	C2725825	プラン番号	7407C-2312-0035T	作成日	2023/12/5
------	----------	-------	------------------	-----	-----------

## 御見積明細 手洗い

★ 御見積のカラー表示は参考です。最終発注時には必ず御確認下さい。

NO	商品名	仕様	品番	数量	単価	金額
1	手洗器	ホワイ	TS-WASHBASIN-B(W)	1	23,000	23,000
2	カウンター	ウォルナットダーク	カウンター-WB075 M(Pキ)	1	13,000	13,000
3	水栓	自動水栓、メッキ	E1700L3TK	1	62,500	62,500
4	ブラケット		TS-ブラケットWB	2	5,500	11,000
5	タオル掛け	ブラック	TH-WB(D)	1	4,800	4,800
6	止水栓	壁(一般地)(ハンリ-給水管仕様)	V22AD-13X75-X200	1	3,500	3,500
7	排水部品	壁排水(金属製)	HWB-PA	1	20,500	20,500
手洗い合計				8		¥138,300
商品総合計				8		¥138,300

※ 御見積明細の価格には消費税は含まれておりません。別途消費税が必要となります。

## 《参考》別途 商品組付費





手洗い商品組付費

別途

※ 商品組付費は現場の状況により変動する事があります。又、給水・給湯・ガス・ダクト・電気等の接続工事は含まれておりません。

( )内の価格は税込価格&lt;税率10%&gt;を表示しています。

- 必ずご確認ください。
  - ・天井高さと製品の総高さを十分にご確認ください。
  - ・《 》内寸法は参考寸法です。
- 表示記号について
  - ・SP：洗面パネル
- カウンター下の【★注】部はオープンのため、壁面が見えます。
- カウンタータイプは給水配管・排水配管・止水栓が露出します。

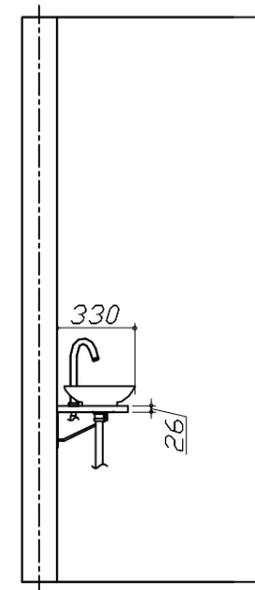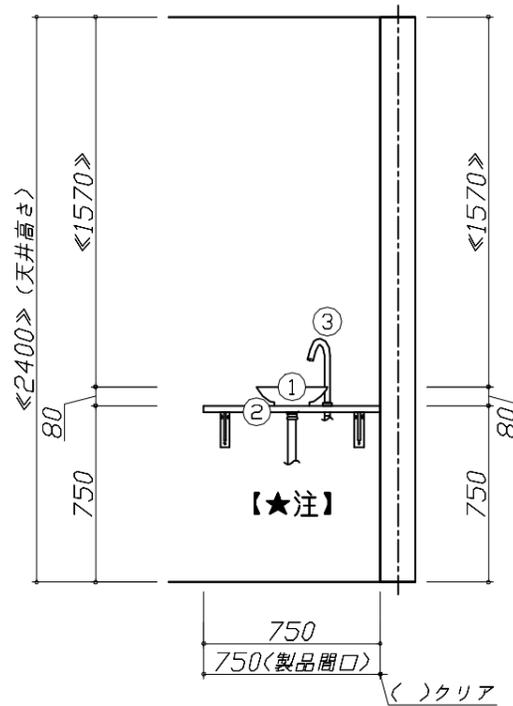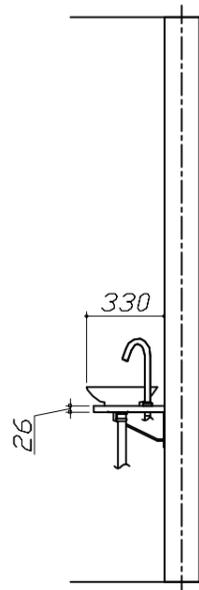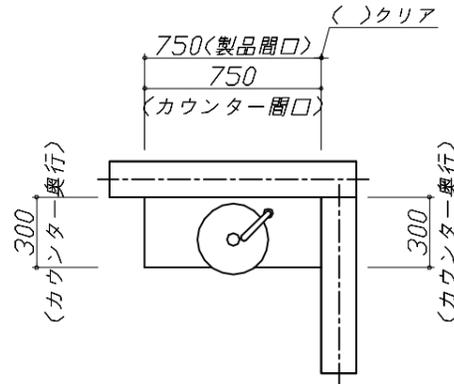


Takara standard  
タカラスタンダード株式会社

現場名称： 群馬-前橋SR SU13様邸  
現場番号： C2725825  
前橋営業所

手洗い コンパクト手洗い  
プラン番号： 7407C-2312-0035T  
担当営業：

姿図 1 縮尺： 1 / 30  
作成日： 2023年12月5日  
担当アドバイザー：

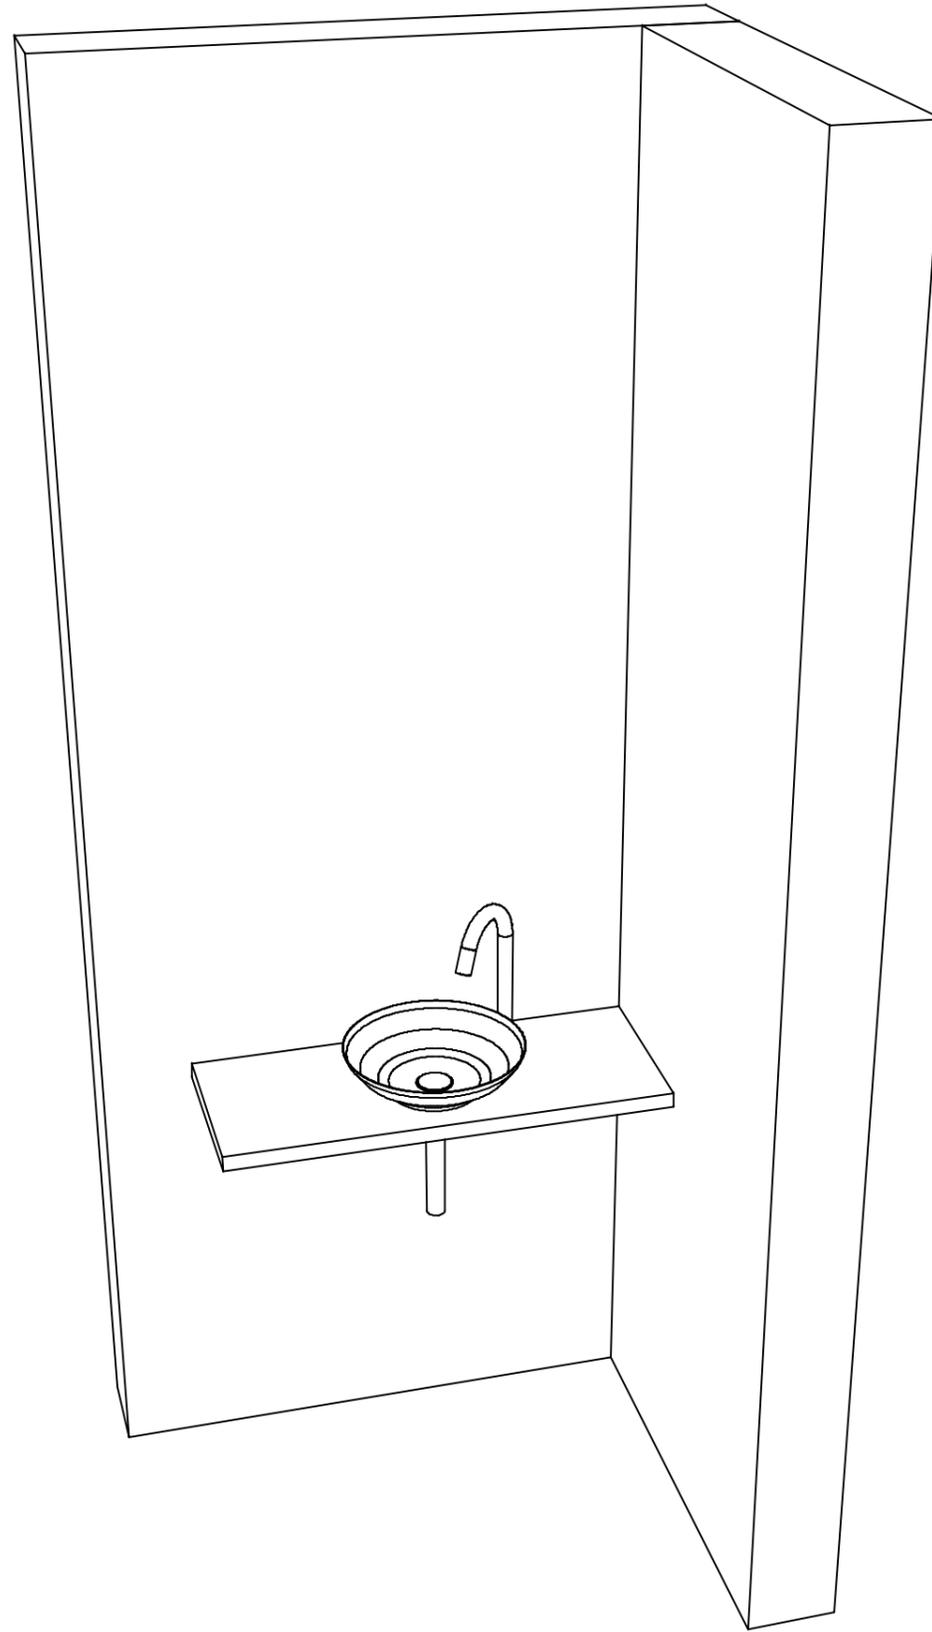

**Takara standard**  
タカラスタンダード株式会社

現場名称： 群馬-前橋SR SU13様邸

現場番号： C2725825

前橋営業所

手洗い コンパクト手洗い

プラン番号： 7407C-2312-0035T

担当営業 :

姿図 2

縮尺： 1 / 30

作成日： 2023年12月5日

担当アドバイザー：

縮尺：A3サイズ等倍