

ホーロー洗面化粧台 御見積書

ページ 1/2

御名前 米子-松江SR SU1 様
業者 様
商品名 ELEENA エリーナ

作成日 2023年10月31日
プラン番号 2910C-2310-0631T
現場番号 C3300369

タカラスタンダード株式会社
◆松江営業所
島根県松江市大庭町1802-5
TEL 0852-24-8188 / FAX 0852-27-2967

商品
御見積金額 ￥598,200 (税込 ￥658,020)

()内の価格は税込価格<税率10%>を表示しています。

《参考》別途 商品組付費 ￥63,000 (税込 ￥69,300)

※ 商品御見積金額には商品組付費は含まれておりません。
※ 商品組付費には配送・搬入・商品組付等の費用を含んでいます。
※ 商品組付費は現場の状況により変動する事があります。
又、給水・給湯・ガス・ダクト・電気等の接続工事は含まれておりません。

◆ 御見積仕様

《洗面化粧台》
洗面本体サイズ 100cm
カウンター高さ 80cm
扉カラー ストーンロゼ・引手シルバー
カウンター クオーツストーン・フラットカウンター
カラー ブラックソルベ
ミラー フェイスクリアミラー
水栓① シングルレバー式シャワー水栓
カラー① クロムメッキタイプ
水栓② -
カラー② -
ガス種 未定
周波数 60Hz

担当営業	担当アドバイザー	プラン作成者

◆ 御確認事項

◆ 備考

--	--

No.*

現場番号	C3300369	プラン番号	2910C-2310-0631T	作成日	2023/10/31
------	----------	-------	------------------	-----	------------

御見積明細 洗面化粧台

NO	商品名	仕様	品番	数量	単価	金額
1	ミラー	フェイスクリアミラー3面鏡、コートあり	SEM-100M3AHYTA-1	1	136,500	136,500
2	ミドルミラー		SFW-100BN(A--)-1	1	13,000	13,000
3	手元照明	60・75・90・100・120間口用	SENLED-350MCH(1)	1	7,500	7,500
4	カウンタートップ	センターボウル・クーツストーンカウンター(ワイド)	C-EFBP100DCA(EH-2	1	135,900	135,900
5	ボウルキャビネット	2段スライドタイプ(フロートタイプ)	S-EGXX100HCX(E1PHBX-3	1	172,000	172,000
6	水栓	エコタイプシングルレバー式シャワー水栓、クロムメッキ	KM8207TETK	1	25,500	25,500
7	エンドパネル	フラットカウンター用	SEP-XH80LA(E1PH)	1	47,000	47,000
8	エンドパネル	フラットカウンター用	SEP-XH80RA(E1PH)	1	47,000	47,000
9	施工キット	1面鏡・ミラーパネル・ミドルミラー・洗面パネル用	SCUセコウキット	1	1,600	1,600
10	間仕切り名人	Hタイプ	MGマジキリJ HL 1	2	3,400	6,800
11	間仕切り名人	Sタイプ	MGマジキリJ SL 1	1	1,800	1,800
12	間仕切り名人	Sタイプ	MGマジキリJ SL 2	1	3,600	3,600
洗面化粧台合計					13	¥598,200
商品総合計					13	¥598,200

※ 御見積明細の価格には消費税は含まれておりません。別途消費税が必要となります。

《参考》別途商品組付費

洗面化粧台商品組付費

¥63,000 (税込 ¥69,300)

※ 商品組付費は現場の状況により変動する事があります。又、給水・給湯・ガス・ダクト・電気等の接続工事は含まれておりません。





()内の価格は税込価格<税率10%>を表示しています。


■必ずご確認ください。

- ・天井高さと製品の総高さを十分にご確認ください。
- ・『』内寸法は参考寸法です。

■表示記号について

- ・SP: 洗面パネル

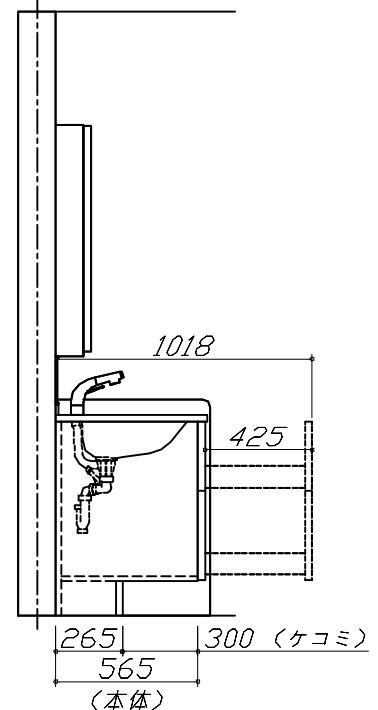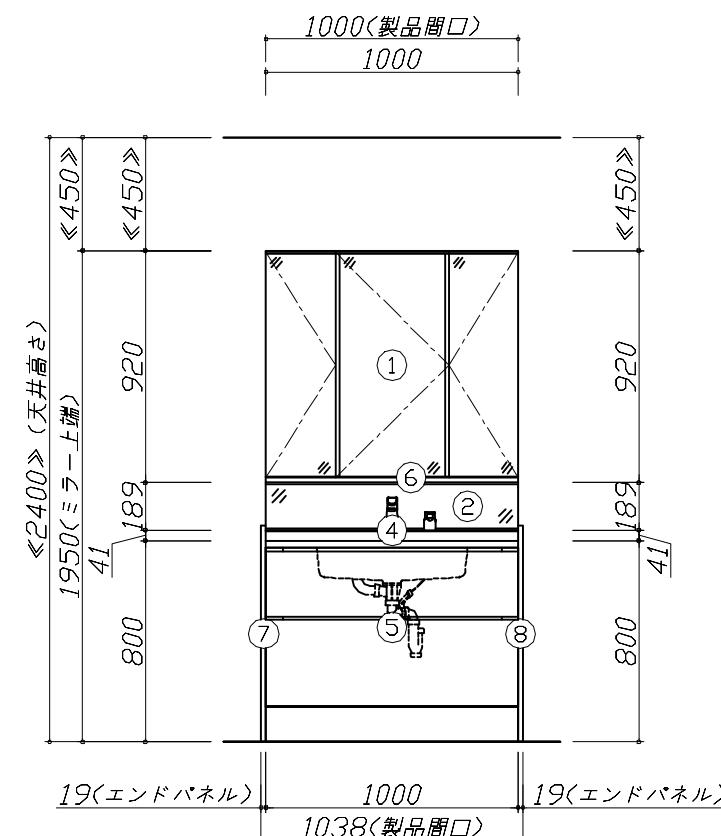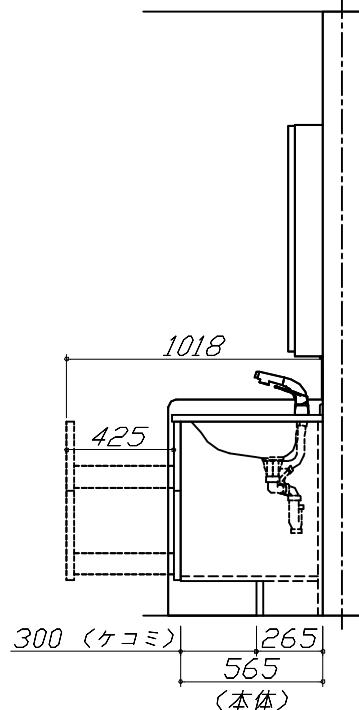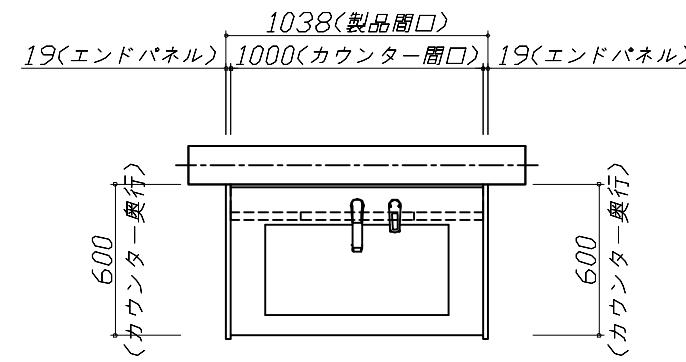

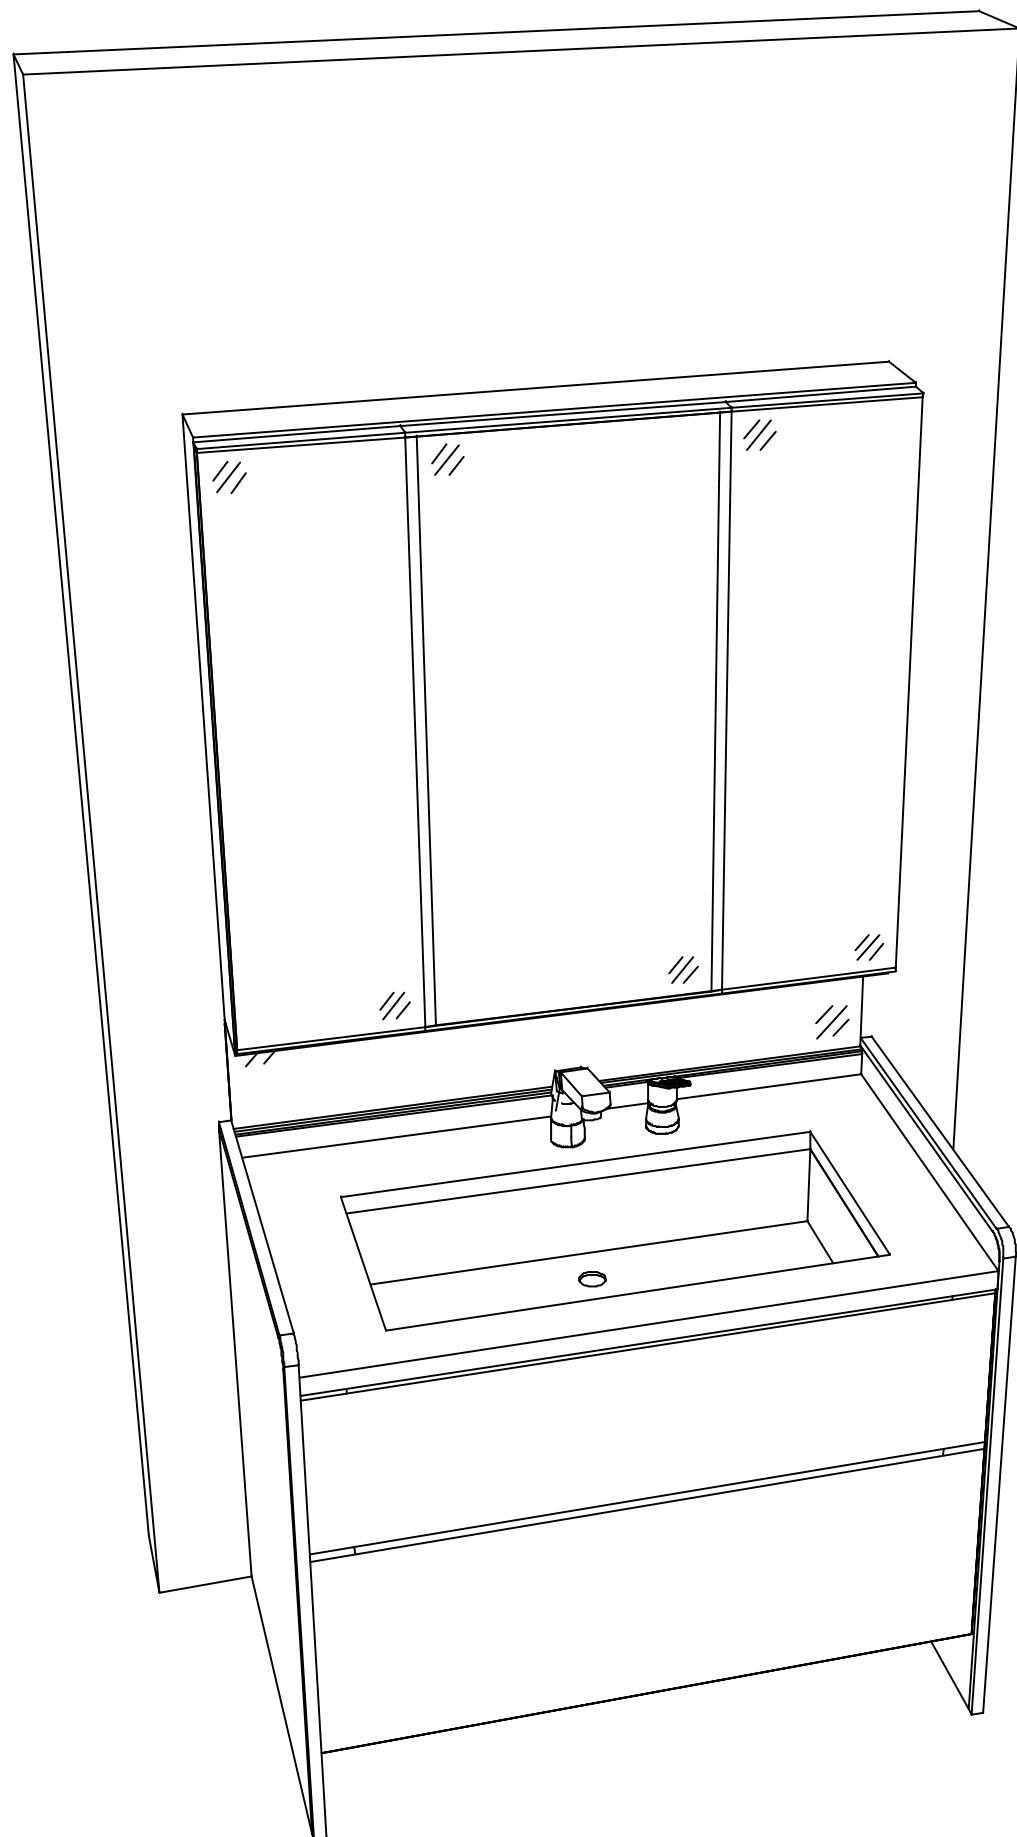

Takara standard
タカラスタンダード株式会社

現場名称：米子-松江SR SU1様邸

現場番号：C3300369

松江営業所

ホーロー洗面化粧台 ELEENA エリーナ

プラン番号：2910C-2310-0631T

担当営業：

姿図 2

縮 尺：1 / 30

作成日：2023年10月31日

担当アドバイザー：

縮尺：A3 サイズ等倍