

ホーロー洗面化粧台 御見積書

御名前 展示43 様

業者 様

商品名 FAMILIE ファミュー

商品
御見積金額 ￥249,300 (税込 ￥274,230)

()内の価格は税込価格<税率10%>を表示しています。

《参考》別途 商品組付費 ￥41,000 (税込 ￥45,100)

《参考》別途 現場配送費 ￥4,000 (税込 ￥4,400)

※ 商品御見積金額には商品組付費は含まれておりません。
※ 商品組付費には搬入・商品組付等の費用を含んでいます。
※ 商品組付費は現場の状況により変動する事があります。
又、給水・給湯・ガス・ダクト・電気等の接続工事は含まれておりません。

◆ 御見積仕様

《洗面化粧台》

洗面本体サイズ 75cm
ぴったり対応 -
カウンター高さ 80cm
扉カラー ライトグレー
カウンター 人造大理石(ハイバックカウンター)
カラー クリスタルホワイト
ミラー 3面鏡
水栓 シングルレバー式シャワー水栓
カラー クロムメッキタイプ
ガス種 未定
周波数 60Hz

◆ 御確認事項

作成日 2025年10月4日
プラン番号 2206L-2508-0068T
現場番号 C6344181

タカラスタANDARD株式会社
◆中村営業所
高知県四万十市右山明治383-12
TEL 0880-34-0321 / FAX 0880-34-0329

◆中村ショールーム
TEL 0880-34-0333 / FAX 0880-34-0322

担当営業	担当アドバイザー	プラン作成者
中村SR	中村SR	中村SR

◆ 備考

--	--

御名前 展示43

様

現場番号	C6344181	プラン番号	2206L-2508-0068T	作成日	2025/10/4
------	----------	-------	------------------	-----	-----------

御見積明細 洗面化粧台

NO	商品名	仕様	品番	数量	単価	金額
1	洗面下台	スライド(2段)タイプ・ソフトクローズ	S-YGRt075HCA(YSFHUL-1	1	119,300	119,300
2	水栓	エコタイプシングルレバー式シャワー水栓、クロムメッキ	FSL140KTK	1	24,000	24,000
3	ミラー	3面鏡(LED仕様)、コートあり	SIM-075M3AHYEA-2	1	34,700	34,700
4	洗面ルームヒーター		EDR-751	1	57,900	57,900
5	どこでもラック(スクエアタイプ)	スイングタオルハンガー、ホホワイト	MGSK スイングタオルハンガー (W	1	3,000	3,000
6	間仕切り名人	Hタイプ	MGマジキリJ HS 1	2	3,400	6,800
7	間仕切り名人	Sタイプ	MGマジキリJSA1	2	1,800	3,600
洗面化粧台合計				9		¥249,300
商品総合計				9		¥249,300

※ 御見積明細の価格には消費税は含まれておりません。別途消費税が必要となります。

《参考》別途 商品組付費

洗面化粧台商品組付費

¥41,000 (税込 ¥45,100)





《参考》別途 現場配送費

¥4,000 (税込 ¥4,400)

※ 商品組付費は現場の状況により変動する事があります。又、給水・給湯・ガス・ダクト・電気等の接続工事は含まれておりません。

()内の価格は税込価格<税率10%>を表示しています。

- 必ずご確認ください。
- ・天井高さと製品の総高さを十分にご確認ください。
 - ・《 》内寸法は参考寸法です。
 - ・吊戸別体型ルームヒーターを設置する場合、吸気スペース及び可燃物との離隔距離確保のためミラー天面より200mm以上の空間があることを確認してください。
- 表示記号について
- ・SP：洗面パネル

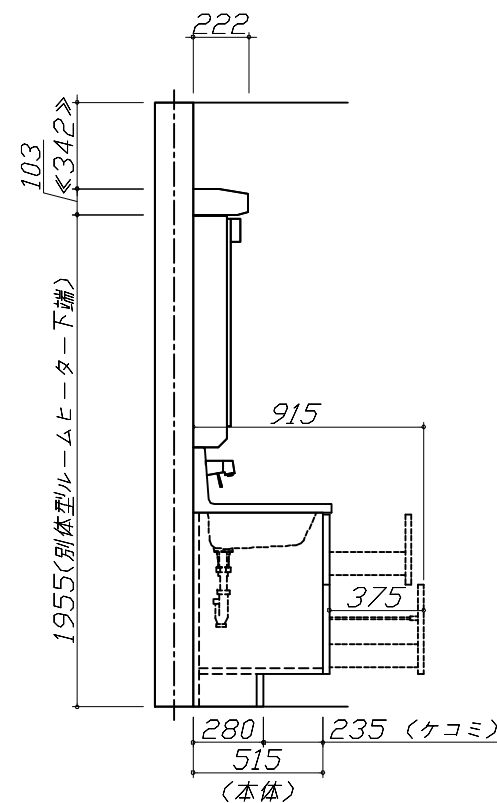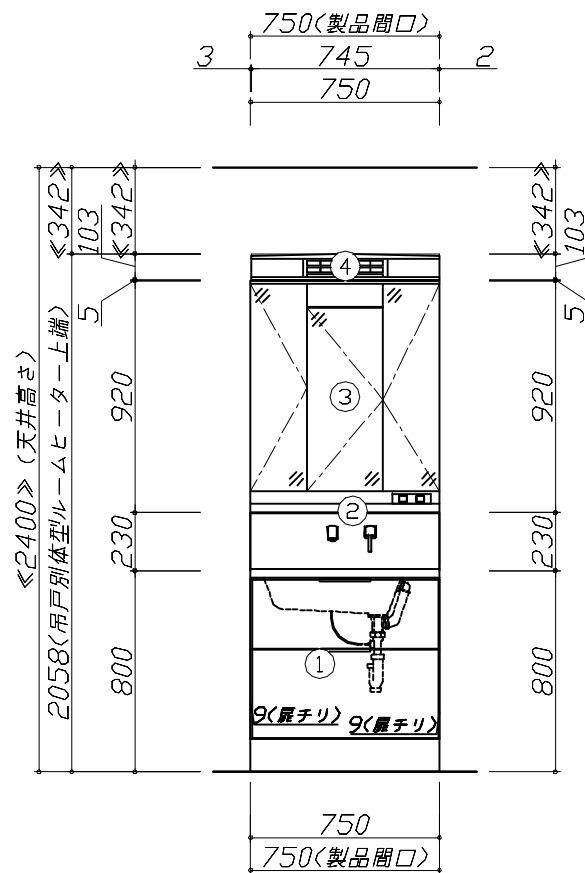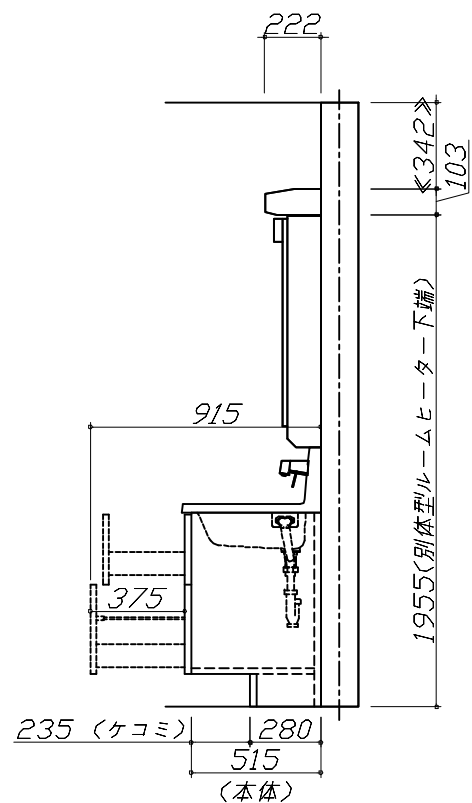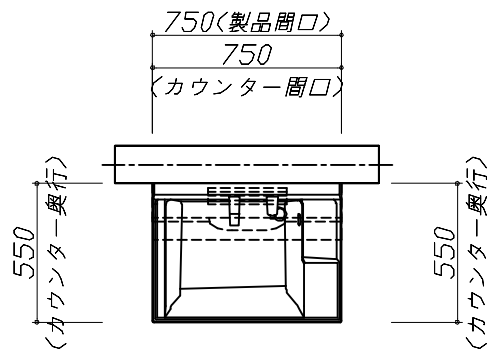

Takara standard
タカラスタンダード株式会社

現場名称： 展示43様邸

現場番号： C6344181

中村営業所

ホーロー洗面化粧台 F A M I L E ファミリー

プラン番号： 2206L-2508-0068T

担当営業： 中村SR


姿図 1

縮 尺： 1 / 30

作成日： 2025年10月4日

担当アドバイザー： 中村SR

縮尺：A3サイズ等倍

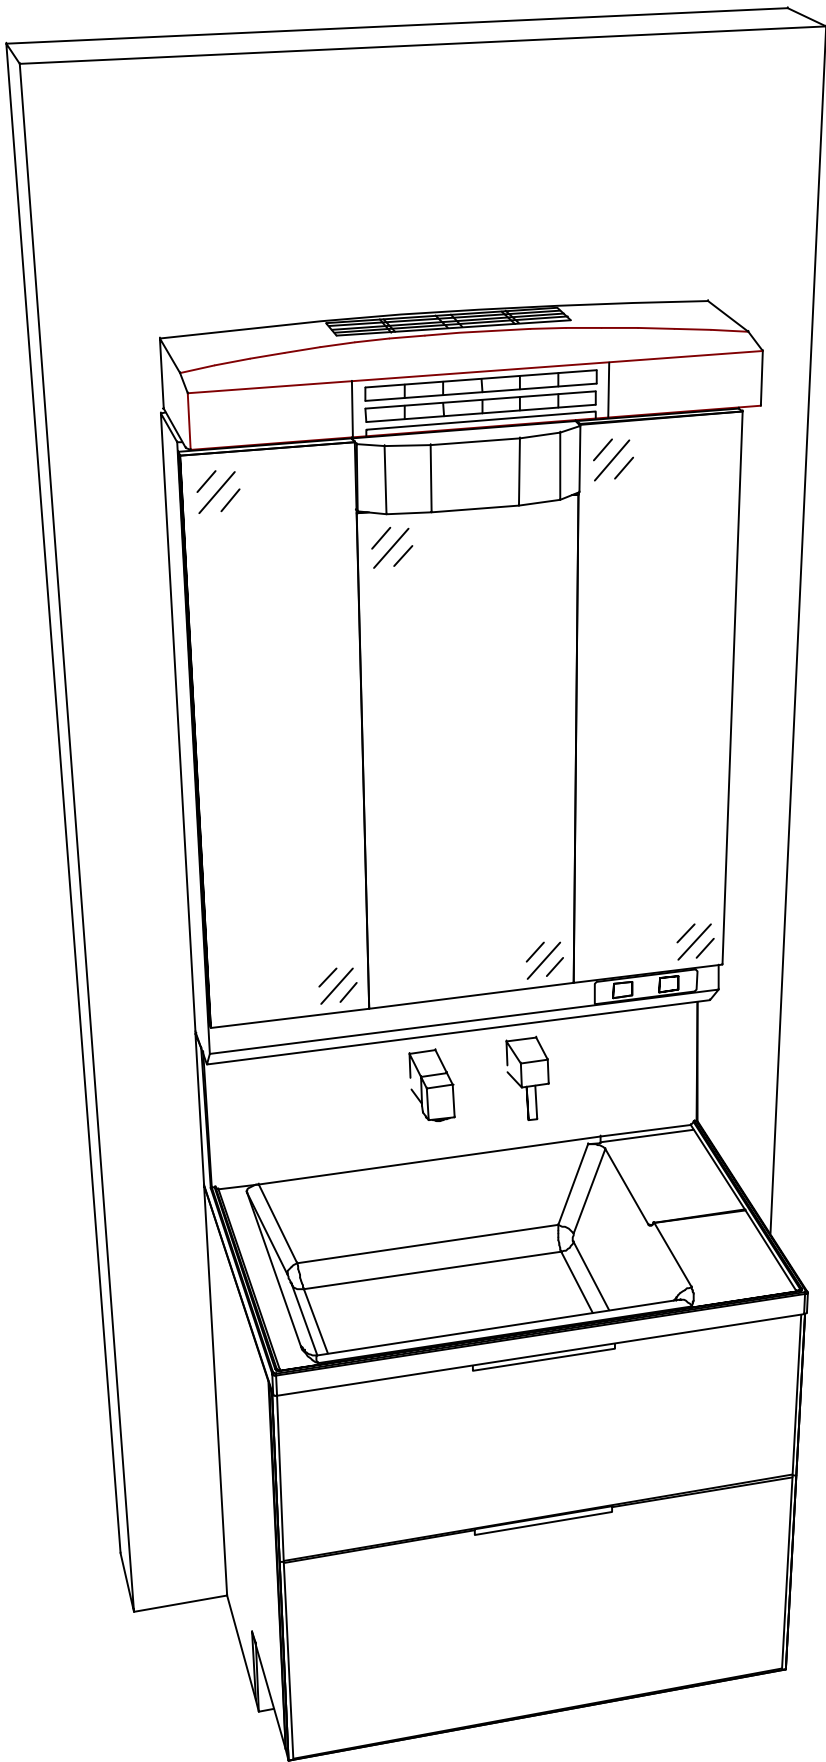

Takara standard
タカラスタンダード株式会社

現場名称： 展示43様邸

現場番号： C6344181

中村営業所

ホーロー洗面化粧台 F A M I L E ファミージュ

プラン番号： 2206L-2508-0068T

担当営業 : 中村SR

姿図 2

縮 尺： 1 / 30

作成日： 2025年10月4日

担当アドバイザー： 中村SR

縮尺：A3サイズ等倍