

# 手洗い 御見積書

御名前 宇都宮-那須塩原 SR SU-17 様

業者 様

商品名 コンパクト手洗い

作成日 2023年11月10日  
プラン番号 7306B-2311-0102T  
現場番号 C2773606

タカラスタANDARD株式会社  
◆那須塩原営業所  
栃木県那須塩原市三区町634番地77号  
TEL 0287-39-5851 / FAX 0287-37-6431

◆那須塩原ショールーム  
TEL 0287-39-1831 / FAX 0287-39-1832

商品  
御見積金額 **¥136,000** (税込 ¥149,600)

( )内の価格は税込価格<税率10%>を表示しています。

## 《参考》別途 商品組付費 別途

- ※ 商品御見積金額には商品組付費は含まれておりません。
- ※ 商品組付費には配送・搬入・商品組付等の費用を含んでいます。
- ※ 商品組付費は現場の状況により変動する事があります。  
又、給水・給湯・ガス・ダクト・電気等の接続工事は含まれておりません。

### ◆ 御見積仕様

《手洗い》

本体サイズ 60cm

カウンターカラー ヒッコリーミディアム

キャビネットカラー ヒッコリーミディアム

手洗器 エッジタイプ

ボウルカラー マットブラック

水栓 単水栓

カラー ブラックタイプ

### ◆ 御確認事項

担当営業	担当アドバイザー	プラン作成者
那須塩原 SR	那須塩原 SR	那須塩原 SR

### ◆ 備考

--	--

御名前 宇都宮-那須塩原 SR SU-17 様

現場番号	C2773606	プラン番号	7306B-2311-0102T	作成日	2023/11/10
------	----------	-------	------------------	-----	------------

## 御見積明細 手洗い

NO	商品名	仕様	品番	数量	単価	金額
1	手洗器	エッジタイプ・マットブラック	TS-WASHBASIN-E(D)	1	23,000	23,000
2	カウンター	ヒッコリーミディアム	カウンター-WB060 M(PEV)	1	10,500	10,500
3	下台	扉タイプ	S-KBZX060SXX(KPE-XX-1)	1	32,500	32,500
4	水栓	単水栓、ブラック	Y5075H-2T-DJP-WB	1	66,500	66,500
5	止水栓	壁(寒冷地)(ハンリ-給水管仕様)	V225ADK-13X75-X200	1	3,500	3,500
手洗い合計				5		¥136,000
商品総合計				5		¥136,000

※ 御見積明細の価格には消費税は含まれておりません。別途消費税が必要となります。

## 《参考》別途 商品組付費





手洗い商品組付費

別途

※ 商品組付費は現場の状況により変動する事があります。又、給水・給湯・ガス・ダクト・電気等の接続工事は含まれておりません。

( )内の価格は税込価格&lt;税率10%&gt;を表示しています。

- 必ずご確認ください。
  - ・天井高さと製品の総高さを十分にご確認ください。
  - ・《 》内寸法は参考寸法です。
- 表示記号について
  - ・SP：洗面パネル

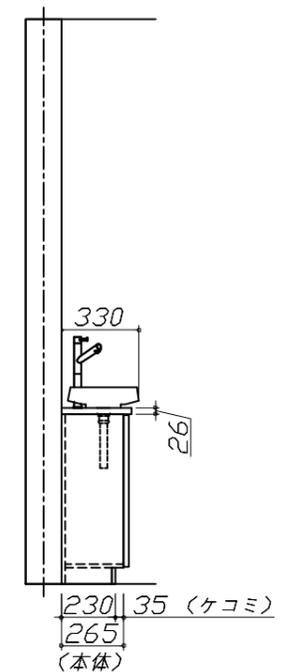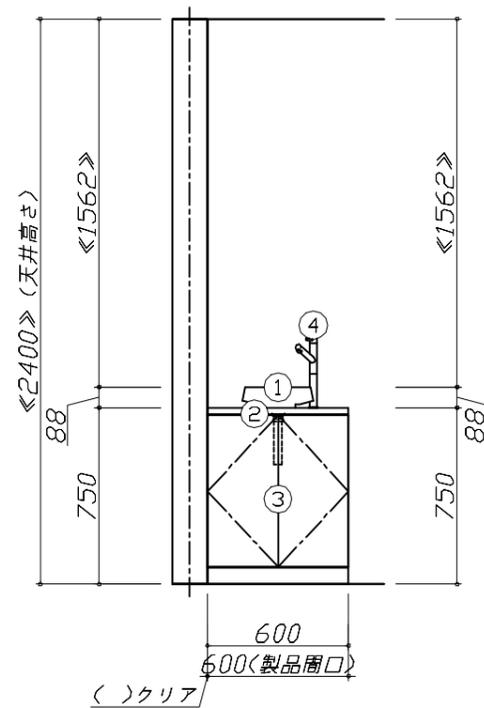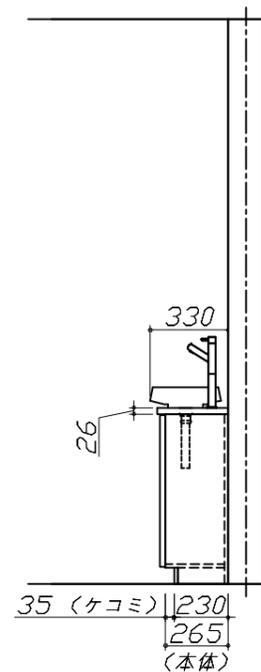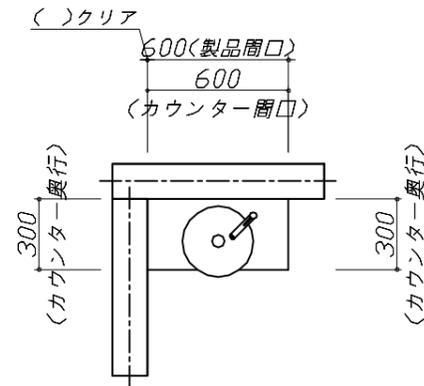


Takara standard  
タカラスタンダード株式会社

現場名称： 宇都宮-那須塩原 SR SU-17様邸  
現場番号： C2773606  
那須塩原営業所

手洗い コンパクト手洗い  
プラン番号： 7306B-2311-0102T  
担当営業： 那須塩原SR

姿図 1 縮尺： 1 / 30  
作成日： 2023年11月10日  
担当アドバイザー： 那須塩原SR

縮尺：A3サイズ等倍

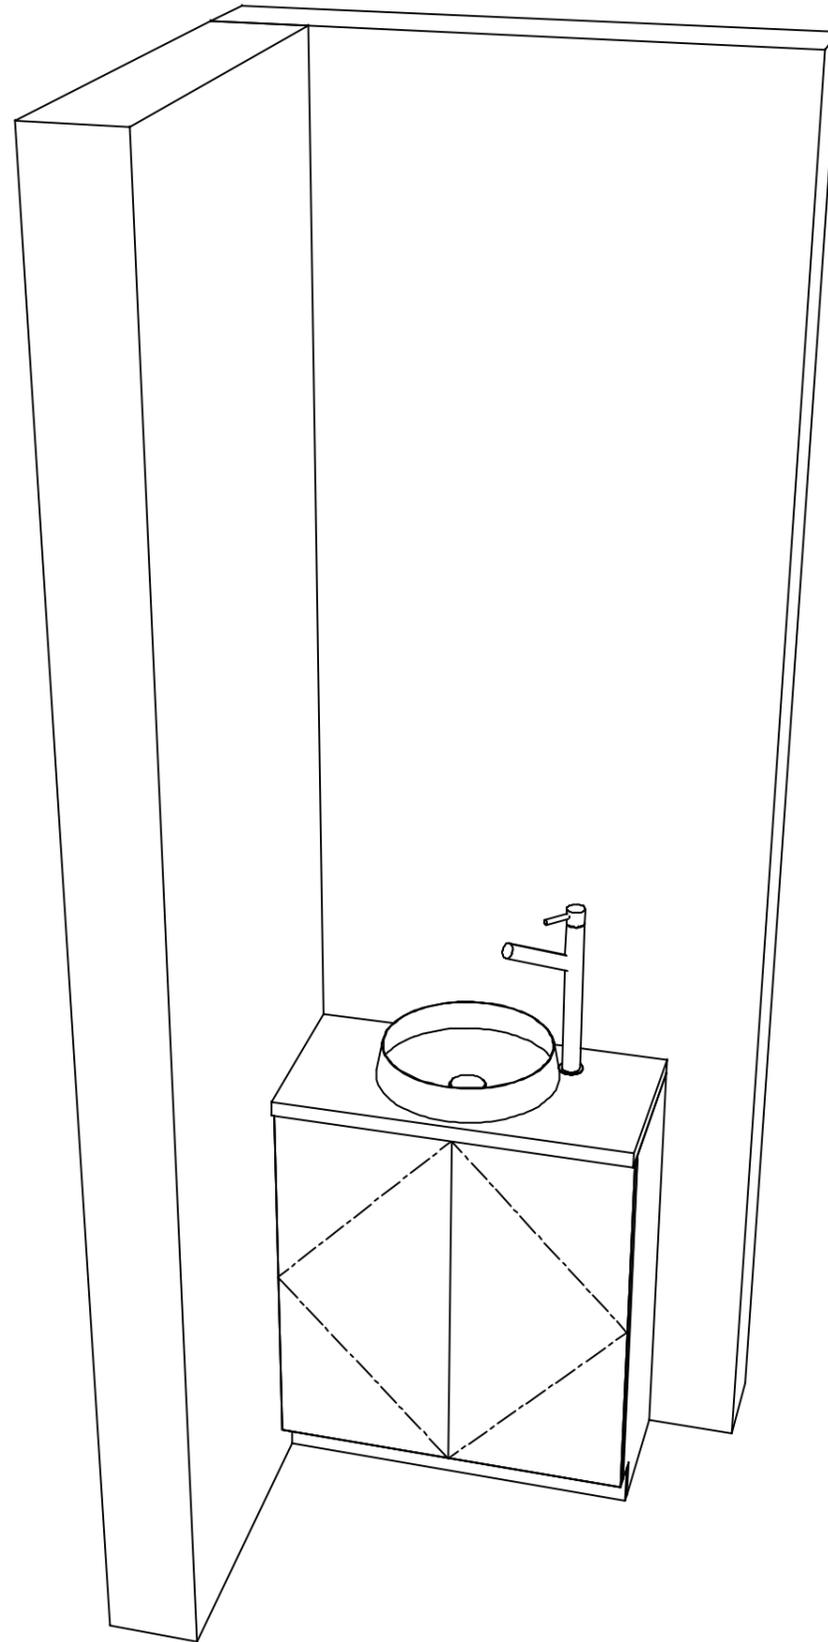

**Takara standard**  
タカラスタンダード株式会社

現場名称： 宇都宮-那須塩原 SR SU-17様邸

現場番号： C2773606

那須塩原営業所

手洗い コンパクト手洗い

プラン番号： 7306B-2311-0102T

担当営業： 那須塩原SR

姿図 2

縮尺： 1 / 30

作成日： 2023年11月10日

担当アドバイザー： 那須塩原SR

縮尺： A3サイズ等倍