

ホーロー洗面化粧台 御見積書

御名前 宇都宮-那須塩原 SR SU-6 様

業者 様

商品名 FAMILIE ファミュー

作成日 2025年7月31日
プラン番号 7306B-2507-0362T
現場番号 C2970487

タカスタンダード株式会社
◆那須塩原営業所
栃木県那須塩原市三区町634番地77号
TEL 0287-39-5851 / FAX 0287-37-6431

◆那須塩原ショールーム
TEL 0287-39-1831 / FAX 0287-39-1832

商品
御見積金額 **¥357,000** (税込 ¥392,700)

()内の価格は税込価格<税率10%>を表示しています。

《参考》別途 商品組付費 **¥52,000 (税込 ¥57,200)**
《参考》別途 現場配送費 **¥0 (税込 ¥0)**

※ 商品御見積金額には商品組付費は含まれておりません。
※ 商品組付費には搬入・商品組付等の費用を含んでいます。
※ 商品組付費は現場の状況により変動する事があります。
又、給水・給湯・ガス・ダクト・電気等の接続工事は含まれておりません。

◆ 御見積仕様

《洗面化粧台》

洗面本体サイズ	100cm
ぴったり対応	+5cm
カウンター高さ	80cm
扉カラー	マットベージュ
カウンター	人造大理石(ベッセルホウル + メラミンカウンター)
カラー	ホウル:ホワイト+カウンターカラー:ヒッコリーナチュラル
ミラー	丸型ミラー+フローティングラック(ヒッコリーナチュラル)
水栓	センサーシングルレバー式シャワー水栓
カラー	クロムメッキタイプ
ガス種	未定
周波数	50Hz

◆ 御確認事項

担当営業	担当アドバイザー	プラン作成者
那須塩原 SR	那須塩原 SR	那須塩原 SR

◆ 備考

--	--

No.*

御名前 宇都宮-那須塩原 SR SU-6 様

現場番号	C2970487	プラン番号	7306B-2507-0362T	作成日	2025/7/31
------	----------	-------	------------------	-----	-----------

御見積明細 洗面化粧台

NO	商品名	仕様	品番	数量	単価	金額
1	洗面下台	スライド(2段)タイプ・ソフトクローズ	S-YGXX075HCA(YMTHUX-1	1	99,000	99,000
2	カウンター	メラミン【ぴったりサイズ】	C-YBYX105-LX(YJ-1	1	43,500	43,500
3	ボウル		C-YXMQ060-CX(YA-1	1	51,000	51,000
4	片寄ボウル脚		DU-Y 80(H)-1	1	9,000	9,000
5	水栓	エコタイプセンサーシングルレバー式シャワー水栓、クロムメッキ	EK370E-TCN	1	87,000	87,000
6	丸型ミラー	1面鏡、コートなし	ミラ-WB580	1	29,000	29,000
7	ミラーパネル	シルキーモザイク【ぴったりサイズ】	SCW-105AN(IMI)-1	1	10,000	10,000
8	フローティングラック	【ぴったりサイズ】	S-LRK105(J-1	1	26,900	26,900
9	施工キット	1面鏡・ミラーパネル・洗面パネル用	SCUセコウキット	1	1,600	1,600
洗面化粧台合計				9		¥357,000

商品総合計	9	¥357,000
-------	---	----------

※ 御見積明細の価格には消費税は含まれておりません。別途消費税が必要となります。

《参考》別途 商品組付費

洗面化粧台商品組付費

¥52,000 (税込 ¥57,200)






《参考》別途 現場配送費

¥0 (税込 ¥0)

※ 商品組付費は現場の状況により変動する事があります。又、給水・給湯・ガス・ダクト・電気等の接続工事は含まれておりません。

()内の価格は税込価格<税率10%>を表示しています。

- 必ずご確認ください。
- ・天井高さと製品の総高さを十分にご確認ください。
 - ・《 》内寸法は参考寸法です。
- 表示記号について
- ・SP：洗面パネル
- ドレッサーの【★注】部はオープンのため、壁面が見えます。

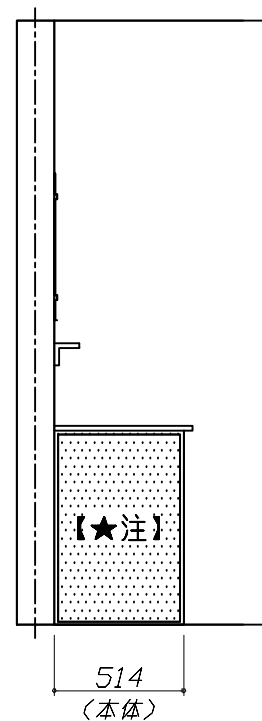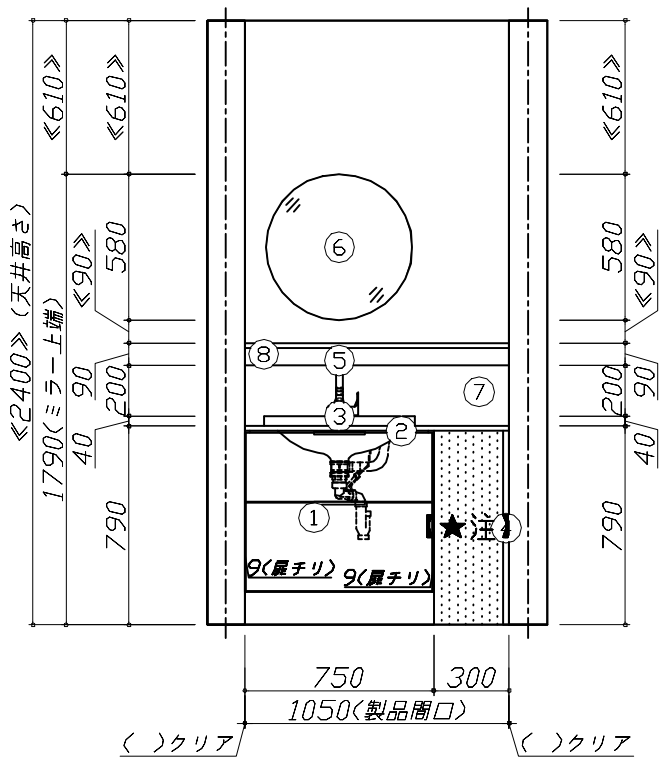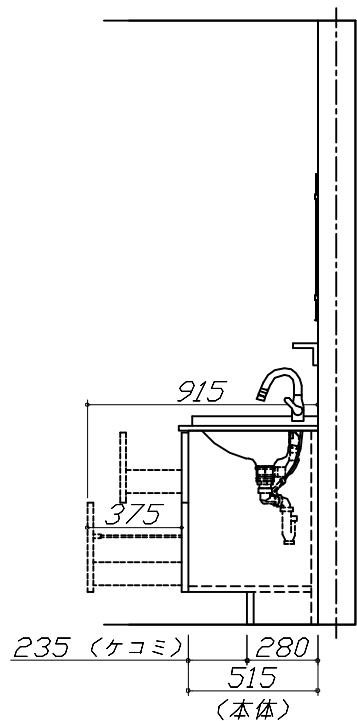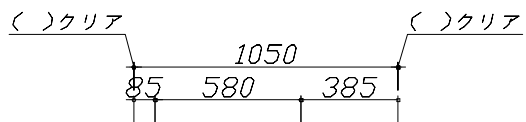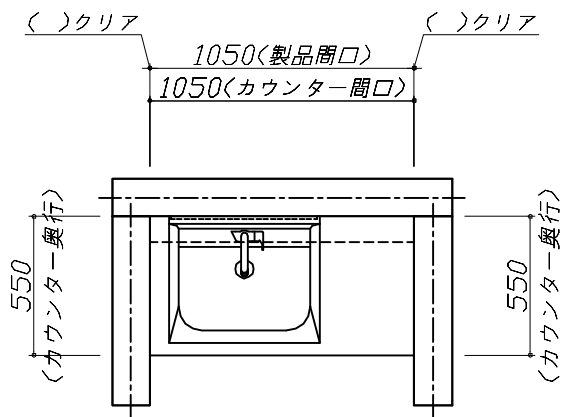

Takara standard
タカラスタンダード株式会社

現場名称： 宇都宮-那須塩原 SR SU-6様邸

現場番号： C2970487

那須塩原営業所

ホーロー洗面化粧台 F A M I L E ファミリーユ

プラン番号： 7306B-2507-0362T

担当営業： 那須塩原SR


姿図 1

縮 尺： 1 / 30

作成日： 2025年7月31日

担当アドバイザー： 那須塩原SR

縮尺：A3サイズ等倍

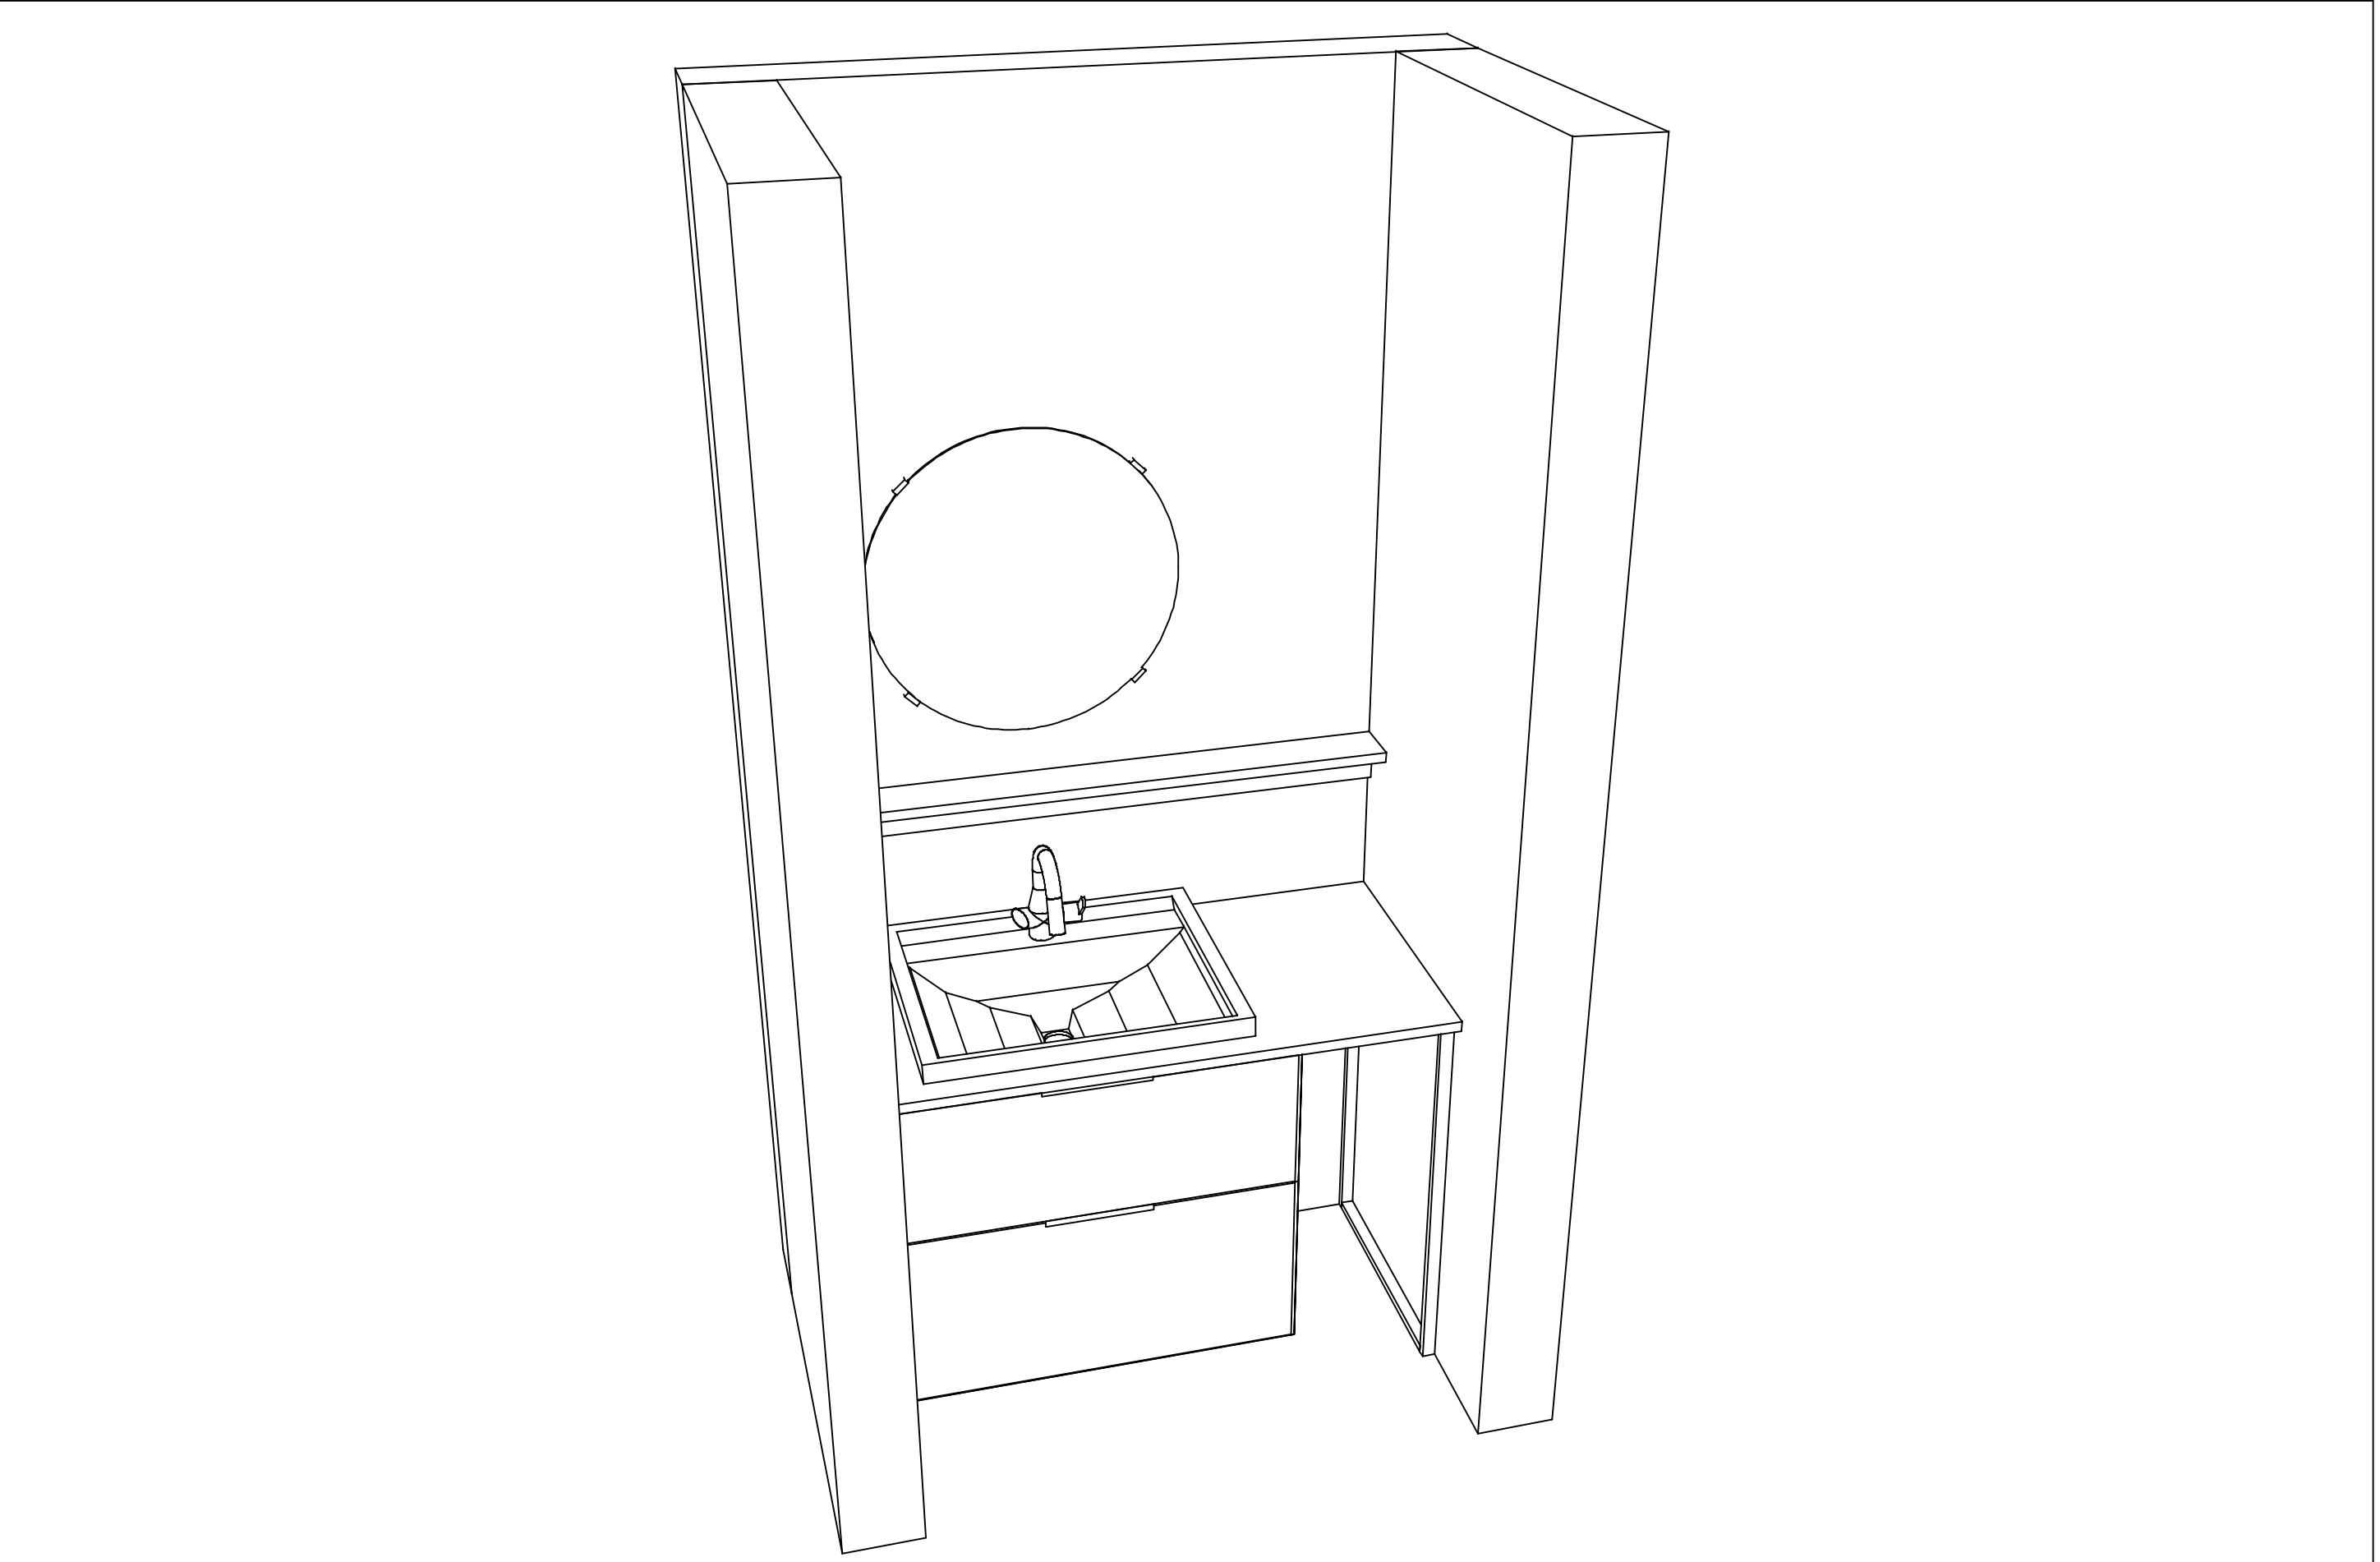

現場名称： 宇都宮-那須塩原 SR SU-6様邸	ホーロー洗面化粧台 F A M I L E ファミージュ	姿図 2	縮 尺： 1 / 30
現場番号： C2970487	プラン番号： 7306B-2507-0362T	作成日： 2025年7月31日	
那須塩原営業所	担当営業 ：那須塩原SR	担当アドバイザー： 那須塩原SR	