

手洗い 御見積書

御名前	四国-新居浜SR SU6	様
業者		様
商品名	コンパクト手洗い	

作成日 2025年8月25日
プラン番号 2211G-2507-0097T
現場番号 C3311146

タカラスタANDARD株式会社
◆新居浜営業所
愛媛県新居浜市松木町2-20
TEL 0897-40-3237 / FAX 0897-40-3239

◆新居浜ショールーム
TEL 0897-40-3230 / FAX 0897-40-3231

商品
御見積金額 **¥112,500** (税込 ¥123,750)
()内の価格は税込価格<税率10%>を表示しています。

《参考》別途 商品組付費 別途
《参考》別途 現場配送費 ¥4,000 (税込 ¥4,400)

※ 商品御見積金額には商品組付費は含まれておりません。
※ 商品組付費には搬入・商品組付等の費用を含んでいます。
※ 商品組付費は現場の状況により変動する事があります。
又、給水・給湯・ガス・ダクト・電気等の接続工事は含まれておりません。

◆ 御見積仕様

《手洗い》

本体サイズ 75cm
カウンターカラー ティーブグレー
キャビネットカラー -
手洗器 ラウンドタイプ
ボウルカラー マットブラック
水栓 単水栓
カラー メッキタイプ

◆ 御確認事項

担当営業	担当アドバイザー	プラン作成者
新居浜SR	新居浜SR	新居浜SR

◆ 備考

--	--

No.*

御名前四国-新居浜SR SU6様

現場番号	C3311146	プラン番号	2211G-2507-0097T	作成日	2025/8/25
------	----------	-------	------------------	-----	-----------

御見積明細 手洗い

NO	商品名	仕様	品番	数量	単価	金額
1	手洗器	ラウンドタイプ・マットブラック	TS-WASHBASIN-R(D)	1	23,000	23,000
2	カウンター	ディーブグレー	カウンター-WB075 M(PネV)	1	13,000	13,000
3	水栓	単水栓、メッキ	Y5075H-2T-WB	1	31,000	31,000
4	ブラケット		TS-ブラケットWB	2	5,500	11,000
5	止水栓	壁(一般地)(ペンリ-給水管仕様)	V22AD-13X75-X200	1	3,500	3,500
6	排水部品	壁排水(金属製ホトルトラップ)	HWB-PB	1	31,000	31,000
手洗い合計				7		¥112,500





商品総合計	7	¥112,500
-------	---	----------

※ 御見積明細の価格には消費税は含まれておりません。別途消費税が必要となります。

《参考》別途 商品組付費	
手洗い商品組付費	別途
《参考》別途 現場配送費	¥4,000 (税込 ¥4,400)

※ 商品組付費は現場の状況により変動する事があります。又、給水・給湯・ガス・ダクト・電気等の接続工事は含まれておりません。
()内の価格は税込価格<税率10%>を表示しています。


- 必ずご確認ください。
- ・天井高さと製品の総高さを十分にご確認ください。
 - ・《 》内寸法は参考寸法です。
- 表示記号について
- ・SP：洗面パネル
- カウンター下の【★注】部はオープンのため、壁面が見えます。
- カウンタータイプは給水配管・排水配管・止水栓が露出します。

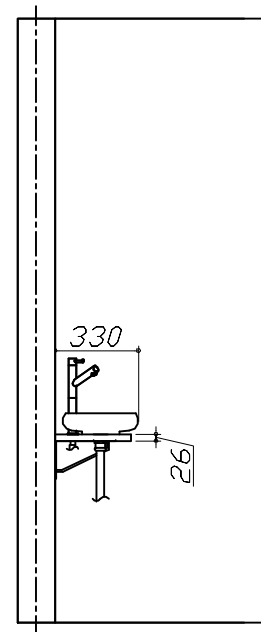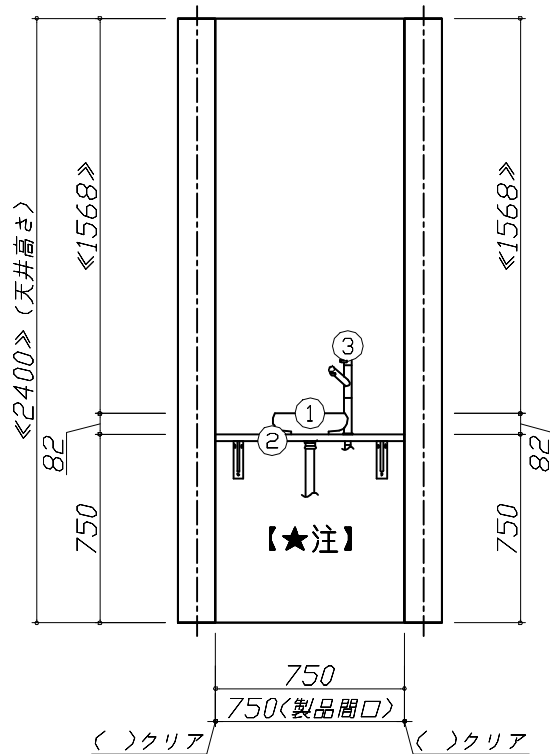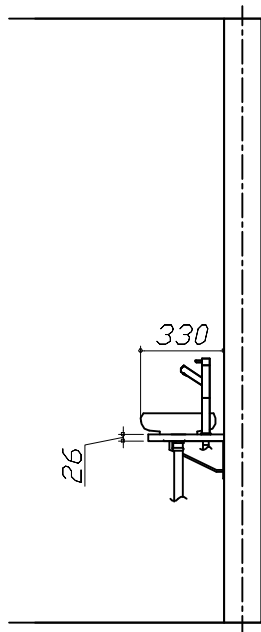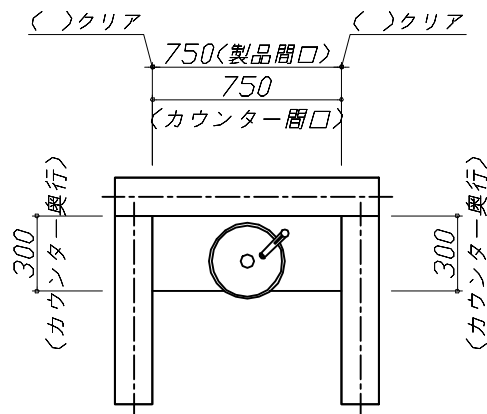

Takara standard
タカラスタンダード株式会社

現場名称： 四国 - 新居浜SR SU6様邸	手洗い コンパクト手洗い	姿図 1	縮 尺： 1 / 30
現場番号： C3311146	プラン番号： 2211G-2507-0097T	作成日： 2025年8月25日	
新居浜営業所	担当営業： 新居浜SR	担当アドバイザー： 新居浜SR	

縮尺：A3サイズ等倍

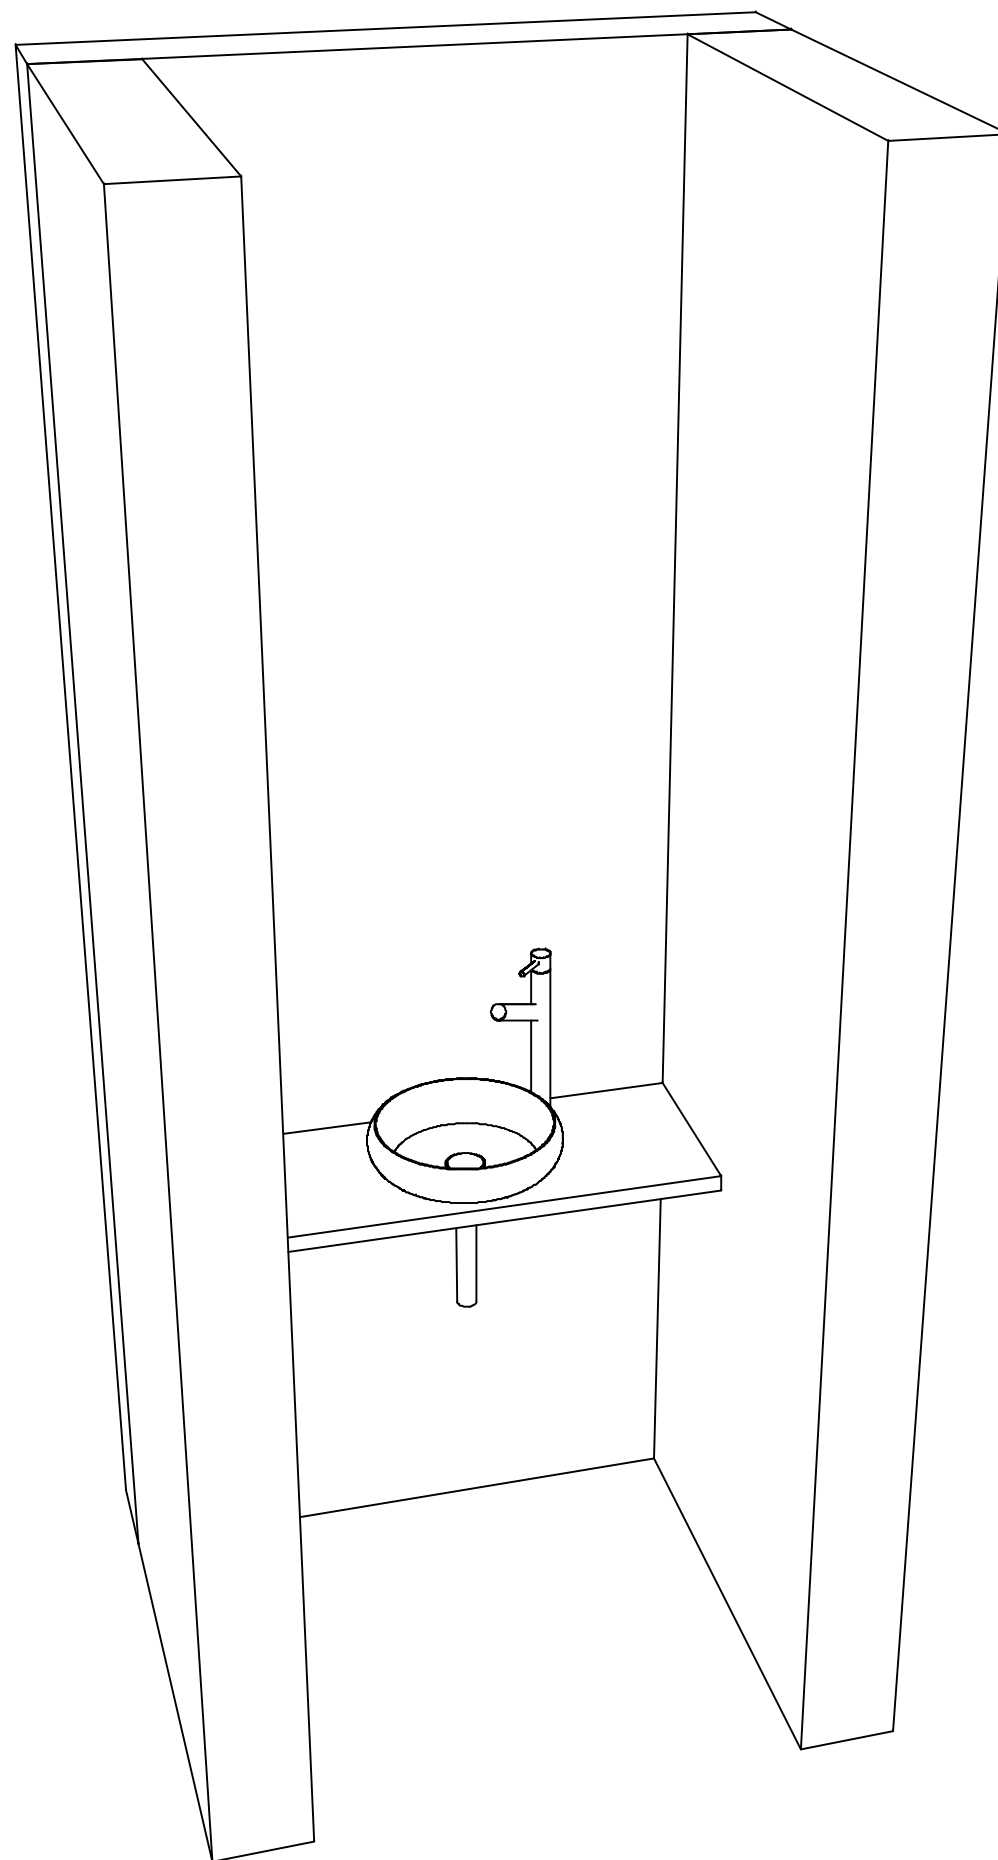

Takara standard

タカスタンダード株式会社

現場名称： 四国-新居浜SR SU6様邸

手洗い	コンパクト手洗い
-----	----------

姿図 2

縮尺: 1 / 30

現場番号： C3311146

プラン番号： 2211G-2507-0097T

作成日： 2025年8月25日

新居浜営業所

担当営業 : 新居浜SR

担当アドバイザー： 新居浜SR

縮尺：A3サイズ等倍

■商品仕様概要

商品仕様	商品シリーズ	コンパクト手洗い
	タイプ	－ －
	扉カラー	－
	引手種類	－
	開口	75cm
	奥行	奥行33cm
	天板高さ	75cm

■商品仕様書（本体側）

品目		仕様			備考
天板	材質	メラミン化粧板	色	アイ・フ・ケ・レ	抗菌仕様
下台	本体	－	色	－	
	底板	－			
	扉・引出し	－			
	レール・丁番	－			
	部品(オプション)	－			
設備仕様(下台)	水栓	単水栓	色	メイト	
		Y5075H-2T-WB			
排水管	排水方向	壁排水			
	品名	HWB-PB			
給水管	給水方向	壁給水(一般地用)			
	品名	－			
ミラー	品名	－			

本説明書は、洗面化粧台の本体組立・設置と関連工事（建設工事）である 大工工事、電気工事、管工事（給排水）などと区別して説明しています。

建設工事は関連する法令・規定に従って法的有資格者による工事が必要になります。

流通業者様からの発注で下請けとして本体の「取付・設置」を行う場合は、建設工事部分と洗面化粧台本体「取付・設置」を区別して行ってください。

設置前工事、設置後工事の一部でも含む場合は、建設工事となります。



参考：キッチン・バス工業会『工事区分ガイドライン』

※【注記】 1) 原則、現場支給製品は支給側で取付実施とする
 ※【注記】 2) 給排水配管の仕様や状況により、排水部品の組立作業範囲を打合せにて決定する
 ※【注記】 3) 当社製品間のみ実施する場合が多い。但し、現場により打合せにて作業範囲を決定する場合がある
 ※【注記】 4) 製品の完成検査、試運転は、工事完成後に行う場合が多い。但し、原則、商品取付完了時に検査、試運転が可能な範囲のみ洗面化粧台設置者が実施する



現場名称： 四国-新居浜SR SU6様邸	手洗い コンパクト手洗い	工事区分表	縮 尺： 1 / 30
現場番号： C3311146	プラン番号： 2211G-2507-0097T	作成日： 2025年8月25日	
新居浜営業所	担当営業 : 新居浜SR	担当アドバイザー： 新居浜SR	

- 必ずご確認ください。
- ・天井高さと製品の総高さを十分にご確認ください。

・《 》内寸法は参考寸法です。
- 設備図の見方、表示記号について
- ・寸法は洗面パネル厚みとクリア寸法を含んでいません。


・SP：洗面パネル
- その他
- ・壁排水直管用部品『ボトルトラップ』を見積りしています。

排水仕様をご確認ください。

■設備記号

記号	記号の意味	記号	記号の意味
	給水位置		コンセント位置
	給湯位置		7-スターミナル付コンセント位置
	排水位置		電源取出位置

：点検口



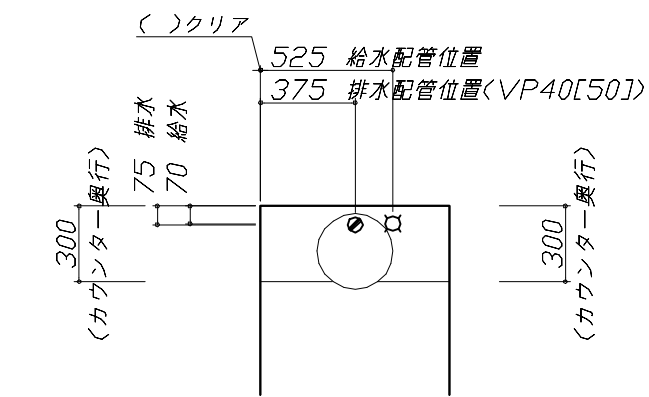







注)カウンターをカットする場合、配管位置間寸法が表記と異なる可能性があるため、ご注意ください。

- 必ずお読みください
- 1)以下の工事・部材は別途ご用意ください。
- ・周囲躯体、仕上げ、取付用下地工事

・壁面開口

・給排水配管、電気配線、接続工事
- 2)本体の取付以外の関連工事は法的有資格者による工事が必要になります。
- ・大工工事、電気工事、管工事、建具工事等
- 3)設備側給水管の取り出し出面は、床・壁仕上げ面から10mm以内としてください。 ※施工詳細図参照
- 4)ミラー用電源コンセントはミラーキャビネットの裏側に設置しないようお願いします。
- 《トラッキング現象の原因になります。》
- 5)直結配線工事をされる屋内配線コードはVVFケーブルφ1.6または2.0単線が適合します。

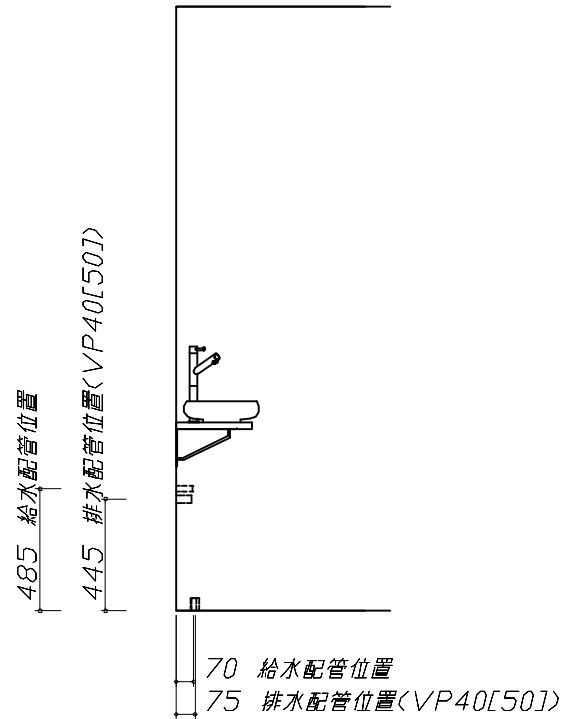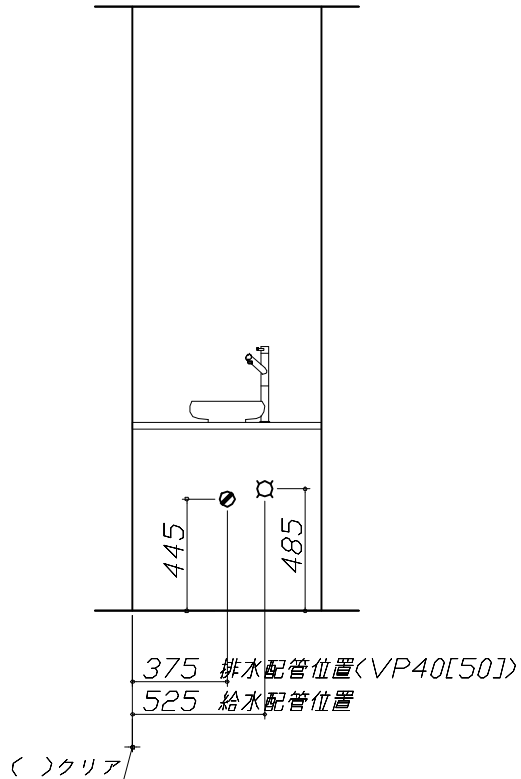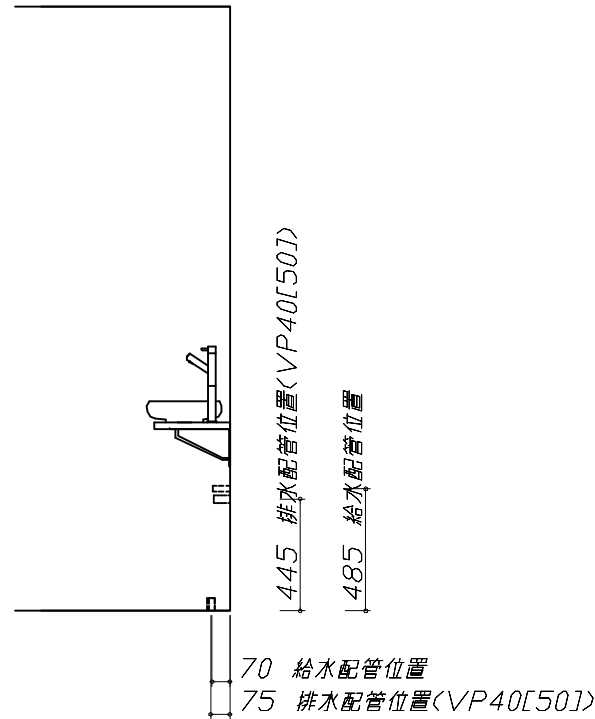

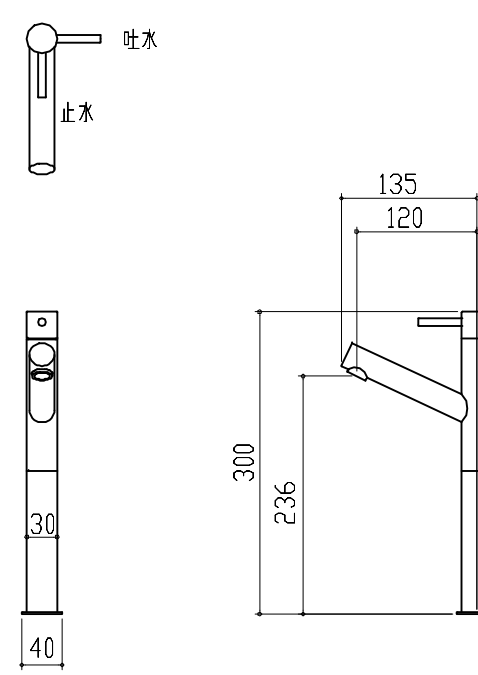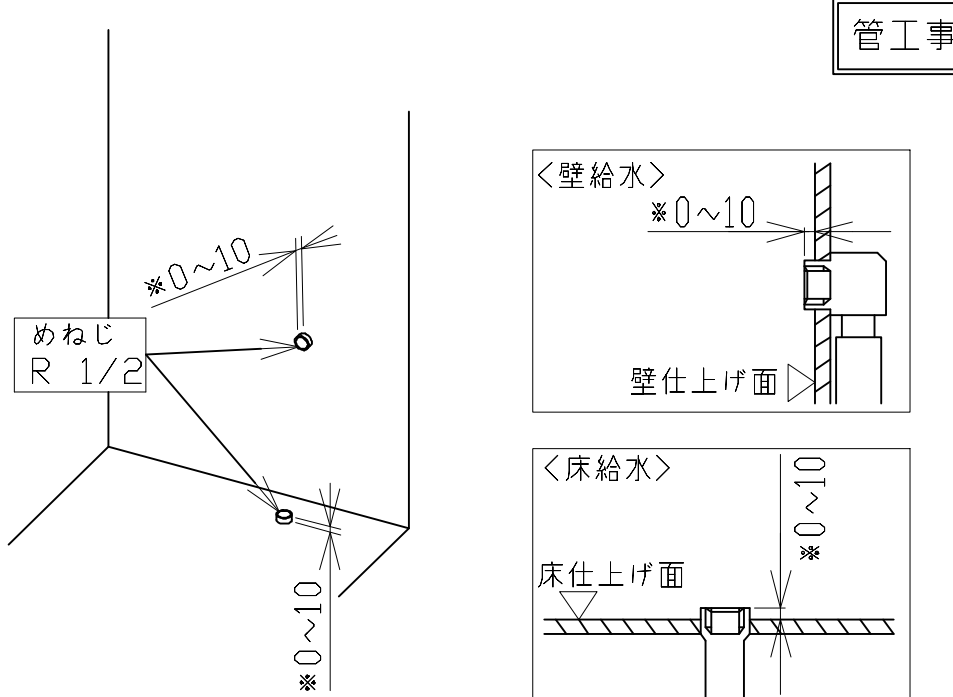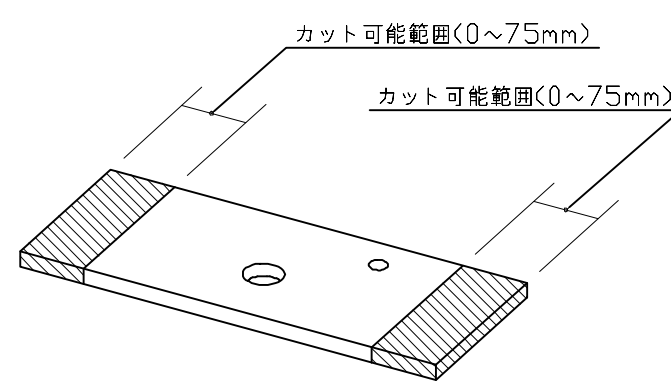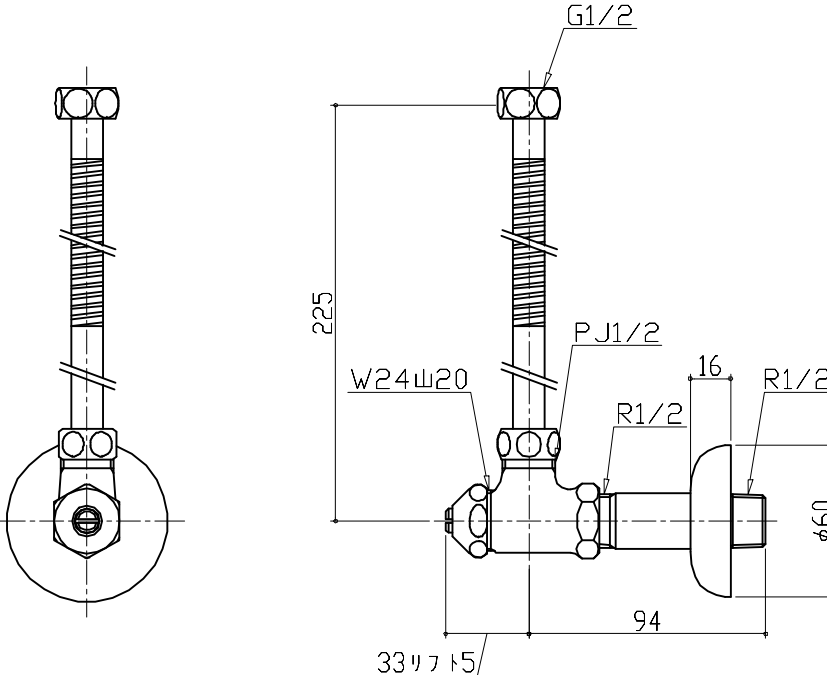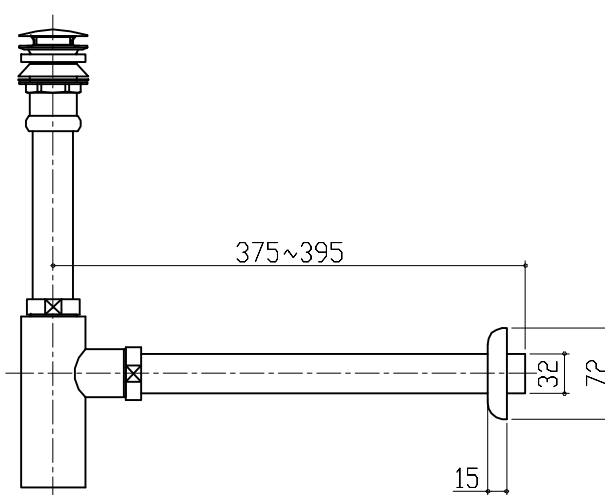水栓参考図		コンパクト手洗い 給水配管詳細図		カウンターカット可能範囲 参考図	
<Y5075H-2T-(DJB)-WB> 		管工事  *設備側給水管の取り出し出面は、床・壁仕上げ面から0～+10mm以内としてください。		 カット側の木口面は必ず壁側に設置してください。	
給水管部材 参考図		壁排水直管排水部品参考図			
<V22AD-13X75-X200> 管工事 		管工事 			
Takara standard タカラスタンダード株式会社		現場名称： 四国 - 新居浜SR SU6様邸 現場番号： C3311146 新居浜営業所		手洗い コンパクト手洗い プラン番号： 2211G-2507-0097T 担当営業：新居浜SR	
				詳細図 1 作成日： 2025年8月25日 担当アドバイザー： 新居浜SR	
				縮 尺： FREE	