

ホーロー洗面化粧台 御見積書

御名前 ★大阪-大阪SR SU15 様
業者 様
商品名 ELEENA エリーナ

作成日 2025年10月7日
プラン番号 1801A-2510-0156T
現場番号 C4534305

タカラスタANDARD株式会社
◆大阪支社 販売課
大阪府東大阪市長田東2丁目4番33号
TEL 06-6746-6815 / FAX 06-6746-6805

◆大阪ショールーム
TEL 06-6746-2311 / FAX 06-6746-1246

商品
御見積金額 ￥845,500 (税込 ￥930,050)

()内の価格は税込価格<税率10%>を表示しています。

《参考》別途 商品組付費 ￥72,000 (税込 ￥79,200)
《参考》別途 現場配送費 ￥0 (税込 ￥0)

※ 商品御見積金額には商品組付費は含まれておりません。
※ 商品組付費には搬入・商品組付等の費用を含んでいます。
※ 商品組付費は現場の状況により変動する事があります。
又、給水・給湯・ガス・ダクト・電気等の接続工事は含まれておりません。

◆ 御見積仕様 ★ 御見積のカラー表示は参考です。最終発注時には必ず御確認下さい。

《洗面化粧台》	
洗面本体サイズ	150cm
カウンター高さ	80cm
扉カラー	パーティカルウッド・引手ブロンズ
カウンター	クォーツストーン・フラットカウンター
カラー	ジュエルシルバー
ミラー	フェイスクリアミラー+フェイスクリアミラー
水栓①	ホース引出式泡沫水栓
カラー①	クロムメッキタイプ
水栓②	ホース引出式泡沫水栓
カラー②	クロムメッキタイプ
ガス種	未定
周波数	60Hz

◆ 御確認事項

上記商品ご発注の際は、右枠内にユーザー様もしくは元請業者様の捺印が必要です。
発注後の仕様・カラー変更は出来かねますのでご確認の上捺印宜しくお願い致します。
設置場所まで距離や高さがかなりある場合は、別途費用が必要になります。
★組立工事費には給水・給湯・ガス・ダクト・電気等の接続工事は含まれておりません。
★現場の状況により商品組付費、御見積内容(品番・数量)が変わる場合がございます。

担当営業	担当アドバイザー	プラン作成者
SU15	パーティカルウッド	高原

◆ 備考

No.*

御名前 **★大阪-大阪SR SU15** 様

現場番号	C4534305	プラン番号	1801A-2510-0156T	作成日	2025/10/7
------	----------	-------	------------------	-----	-----------

御見積明細 洗面化粧台

★ 御見積のカラー表示は参考です。最終発注時には必ず御確認下さい。

NO	商品名	仕様	品番	数量	単価	金額
1	ミラー	フェイスクリアミラー3面鏡、コートあり	SEM-075M3AHYTA-1	2	127,500	255,000
2	ミドルミラー		SFW-150BN(A--)-1	1	16,000	16,000
3	手元照明	60・75・90・100・120間口用	SENLED-350MCH(1)	2	7,500	15,000
4	カウンタートップ	ツインボウル・クォーツストーン(スクエア)	C-EHCS150UCA(ES-2	1	224,900	224,900
5	ボウルキャビネット	2段スライドタイプ(フロートタイプ)	S-EGXX075HCX(E1EGBX-3	2	138,000	276,000
6	水栓	エコタイプホース引出式泡沫水栓、クロムメッキ	K47532EJ-RJ-2TN	2	25,500	51,000
7	エンドカバー	ホワイト色	SEC-FPAW	1	6,000	6,000
8	施工キット	1面鏡・ミラーパネル・ミドルミラー・洗面パネル用	SCUセウキット	1	1,600	1,600
洗面化粧台合計				12		¥845,500

商品総合計	12	¥845,500
-------	----	----------

※ 御見積明細の価格には消費税は含まれておりません。別途消費税が必要となります。

《参考》別途 商品組付費

洗面化粧台商品組付費

¥72,000 (税込 ¥79,200)





《参考》別途 現場配送費

¥0 (税込 ¥0)

※ 商品組付費は現場の状況により変動する事があります。又、給水・給湯・ガス・ダクト・電気等の接続工事は含まれておりません。


()内の価格は税込価格<税率10%>を表示しています。

■必ずご確認ください。
・天井高さと製品の総高さを十分にご確認ください。
・《 》内寸法は参考寸法です。
■表示記号について
・SP：洗面パネル

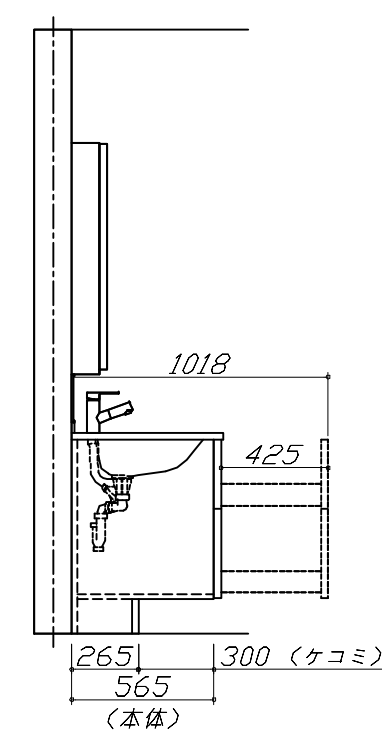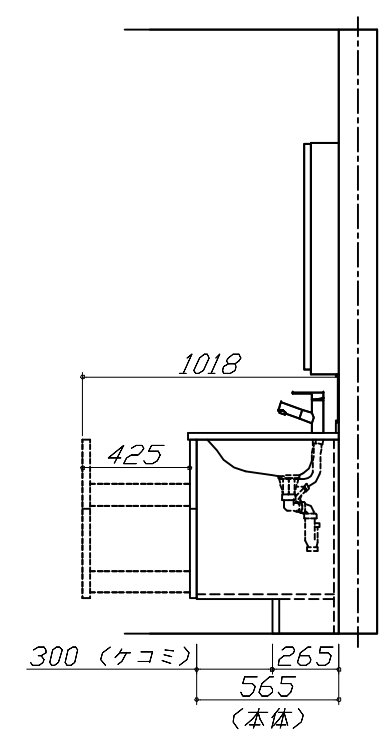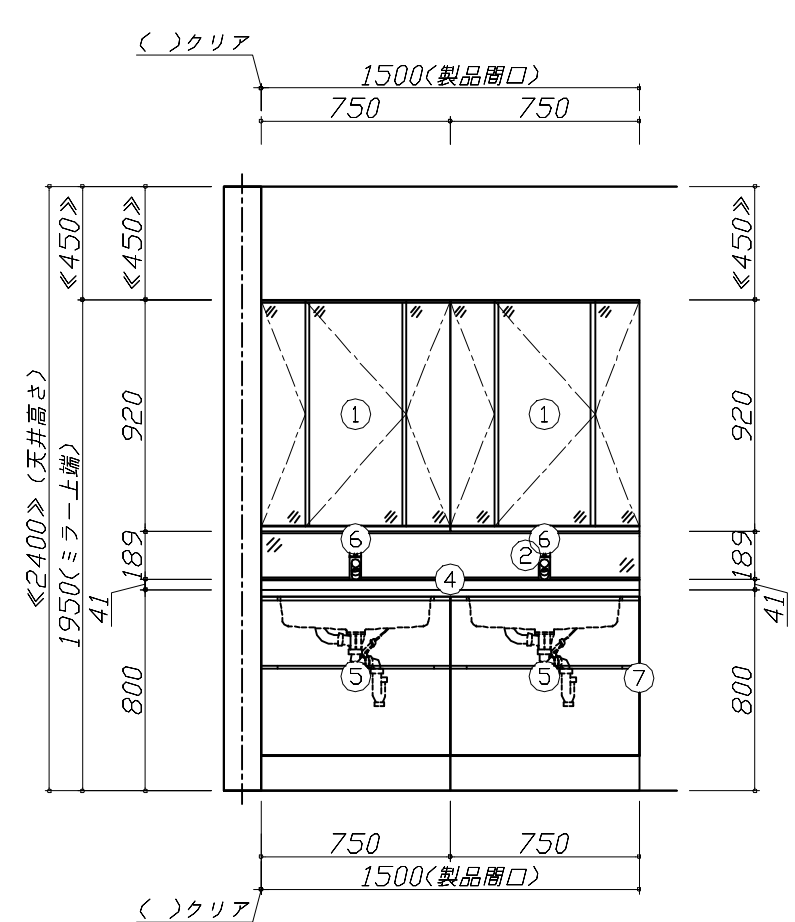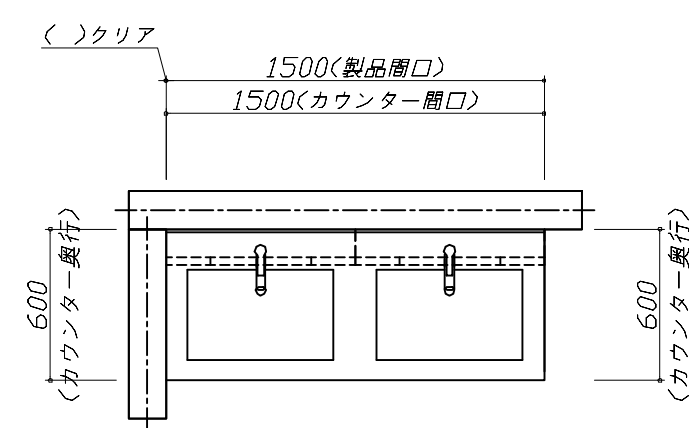

Takara standard タカラスタンダード株式会社	現場名称： ★大阪ー大阪SR SU15様邸	ホーロー洗面化粧台 ELEENA エリーナ	姿図 1	縮 尺： 1 / 30
	現場番号： C4534305	プラン番号： 1801A-2510-0156T	作成日： 2025年10月7日	
	大阪支社 販売課	担当営業： SU15	担当アドバイザー： ハーティカルウツト	

縮尺：A3サイズ等倍

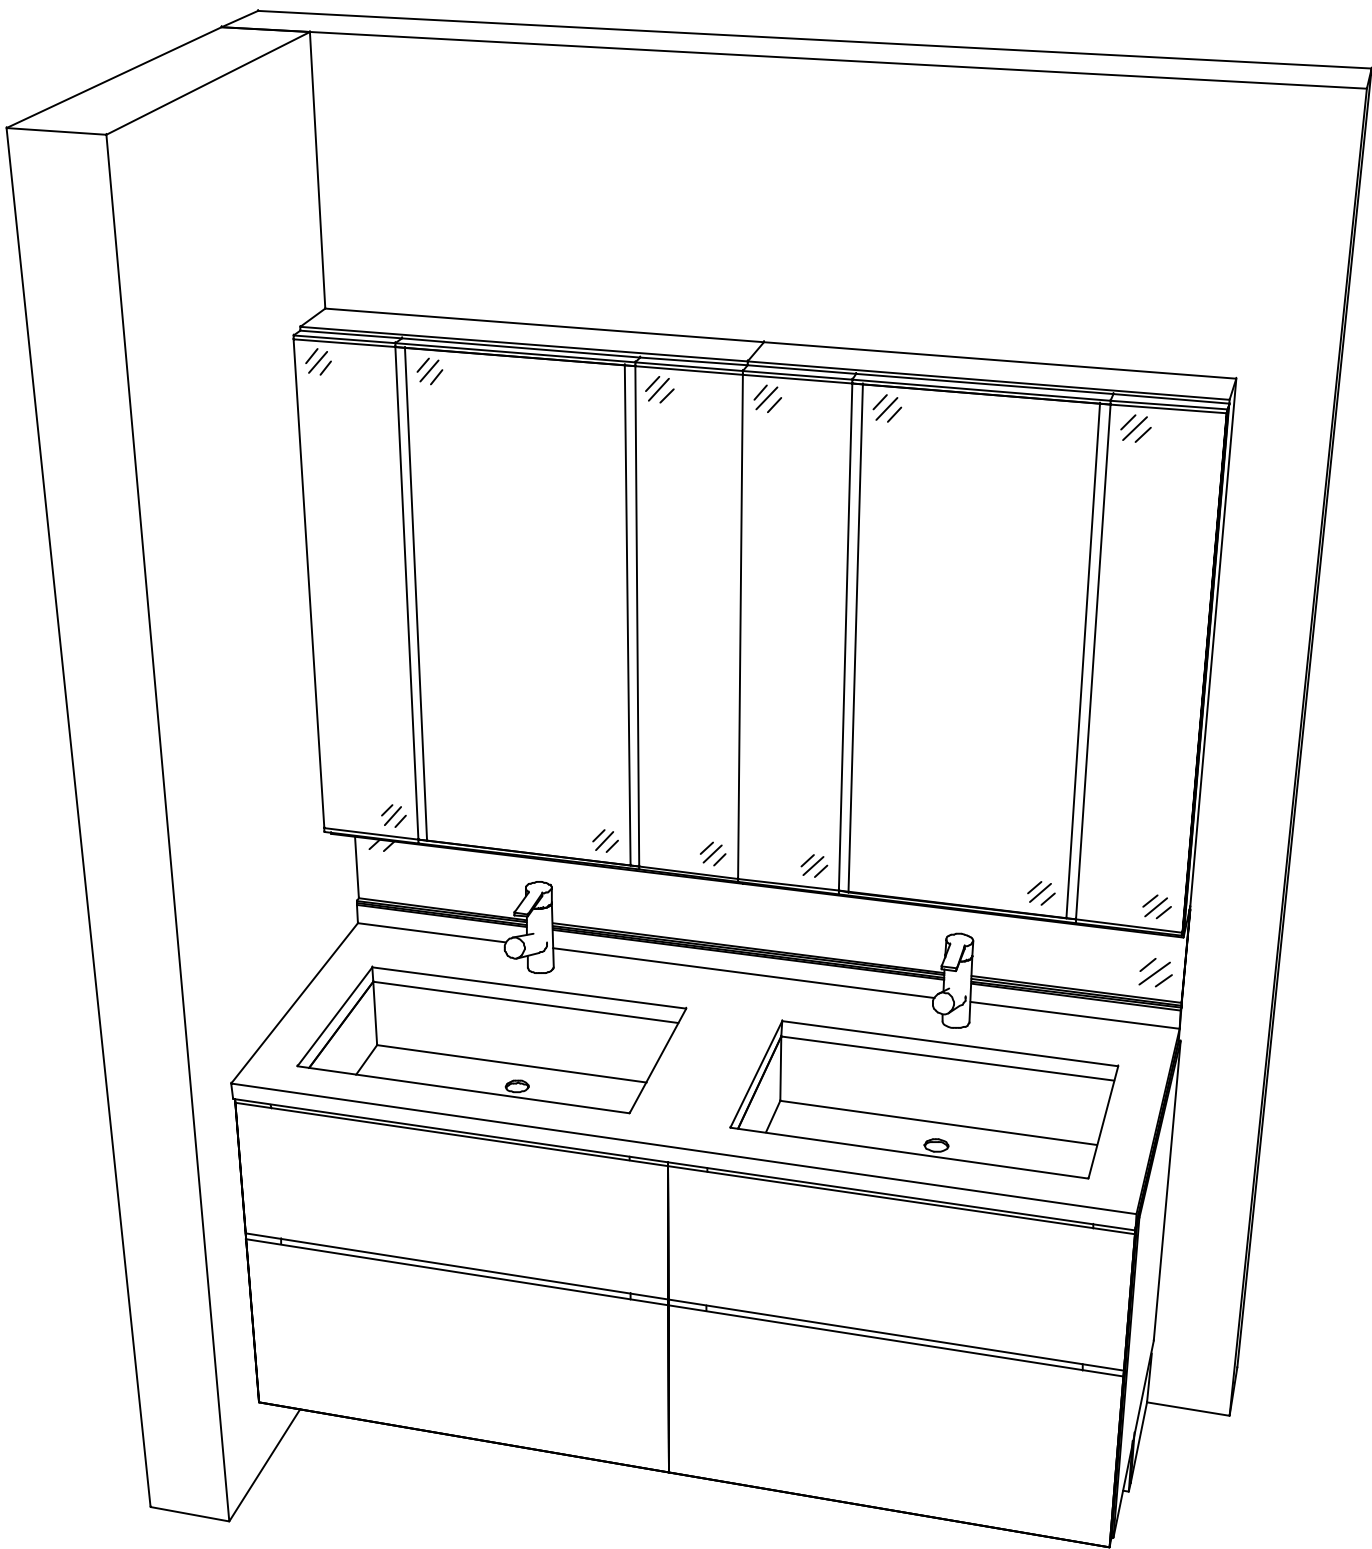

現場名称： ★大阪ー大阪SR SU15様邸	ホーロー洗面化粧台 ELEENA エリーナ	姿図 2	縮 尺： 1 / 30
現場番号： C4534305	プラン番号： 1801A-2510-0156T	作成日： 2025年10月7日	
大阪支社 販売課	担当営業 ：SU15	担当アドバイザー： ハーティカワツト	

■商品仕様概要

商品仕様	商品シリーズ	ホーロー洗面化粧台 ELEENA エリーナ
	タイプ	2段スライドタイプ
		フロートタイプ
	扉カラー	ﾊﾞｰﾃｨｶﾙｳｯﾄﾞ・引手ﾌﾞﾛｽﾞ
	引手種類	－
	天板形状・開口	ツインボウルタイプ
		150cm
	奥行	奥行60cm
	天板高さ	80cm
	洗面パネルカラー(左)	－
	見切り・エッジ材(左)	－
	洗面パネルカラー(右)	－
	見切り・エッジ材(右)	－

■商品仕様書（本体側）

品目	仕様			備考
天板	材質	クォーツストーン	色	ジュエルシルバー
下台	本体	ホーロー製	色	ホワイト
	底板	ホーロー製		
	扉・引出し	ホーロー製		
	レール・丁番	ソフトクローズレール		
	部品(オプション)	－		
	排水タイプ	ジャバラ		
設備仕様（下台）	水栓1	ｽｰﾅﾞ引式泡沫水栓	色	ｸﾛﾑﾌｧｲﾅﾌﾞ
		K47532EJ-RJ-2TN		
	水栓2	ｽｰﾅﾞ引式泡沫水栓	色	ｸﾛﾑﾌｧｲﾅﾌﾞ
		K47532EJ-RJ-2TN		
ミラーキャビネット1	本体	ﾌｪｲｽｸﾘｱﾐﾗｰ3面鏡、ｺｰﾄあり		100V
	品名	SEM-075M3AHYTA-1		
	キャビネット材質	木製	色	ホワイト
ミラーキャビネット2	本体	－		
	品名	－		
	キャビネット材質	－		
ミラーキャビネット3	本体	－		
	品名	－		
	キャビネット材質	－		
ミラーパネル	材質	ミラー製	色	－
窓下棚	材質	－		
エンドパネル	材質	－		
小型電気温水器	本体	－		
フローティングラック	材質	－		

■商品仕様書（周辺収納側）

品目	仕様		備考
ツールユニット	本体	－	
	底板	－	
	扉・引出し	－	
	レール	－	
	丁番	－	
	耐震ラッチ	－	
	部品	－	
ウォールキャビネット	本体	－	
	底板	－	
	耐震ラッチ	－	
	部品	－	
ルームヒーター	本体(吊戸一体)	－	
	本体(ミラー上設置)	－	
ランドリーウォールキャビネット	本体	－	
	底板	－	
	部品	－	
エンドパネル	材質	－	

基本工事区分について

本説明書は、洗面化粧台の本体組立・設置と関連工事（建設工事）である 大工工事、電気工事、管工事（給排水）などと区別して説明しています。

建設工事は関連する法令・規定に従って法的有資格者による工事が必要になります。

流通業者様からの発注で下請けとして本体の「取付・設置」を行う場合は、建設工事部分と洗面化粧台本体「取付・設置」を区別して行ってください。

設置前工事、設置後工事の一部でも含む場合は、建設工事となります。



■洗面化粧台 工事区分

参考：キッチン・バス工業会『工事区分ガイドライン』

工事区分	部位 (図)	業種区分	作業名称 (区分)	建設工事			建設工事外	作業内容
				大工工事	管工事	電気工事		
設置前工事	1	大工	建築壁の下地工事	○				化粧キャビネット・ウォールキャビネット取付のための壁下地処理工事
	2		建築壁の造作・壁仕上げ工事	○				壁造作(ボード貼り工事)及び壁仕上げ(クロス・廻り縁・幅木)工事
	3	電気	電気配線事前工事			○		電源・コンセント等の事前配線工事
	4	管	給水・給湯配管の立上げ工事		○			給水・給湯配管立上げ工事
	5		排水配管の立上げ工事		○			排水配管立上げ工事
洗面化粧台 本体取付・設置		建設工事 外区分	洗面化粧台の取付				☐	洗面化粧台(フロアユニット、カウンター、洗面器等)を取付ける作業
			化粧キャビネット(ミラー等)の取付【注記 1】				☐	化粧キャビネット(ミラー等)を取付ける作業
			ウォールキャビネットの取付				☐	ウォールキャビネットを取付ける作業
			トールユニット等の取付				☐	トールユニット等を取付ける作業
			排水部品の組立【注記 2】				☐	排水部品の組立
			水栓類の組立・取付【注記 1】				☐	水栓類の組立、カウンターへ取付ける作業
			製品間のシリコン充填【注記 3】				☐	製品間の隙間を仕上げる処理作業
			試運転・完成検査【注記 4】				☐	完成後の試運転、性能確認検査
設置後工事	3	電気	化粧キャビネット(ミラー等)の電気工事			○		化粧キャビネット(ミラー等)の電源用ターミナルに直結する工事
	4							
	5	管	給水・給湯配管と水栓の接続工事		○			給水・給湯の一次側と水栓の接続、検査
	6		建築側排水配管への接続工事		○			排水部品と建築側排水配管の接続、検査

- ※【注記 1】原則、現場支給製品は支給側で取付実施とする
- ※【注記 2】給排水配管の仕様や状況により、排水部品の組立作業範囲を打合せにて決定する
- ※【注記 3】当社製品間のみ実施する場合が多い。但し、現場により打合せにて作業範囲を決定する場合がある
- ※【注記 4】製品の完成検査、試運転は、工事完成後に行う場合が多い。但し、原則、商品取付完了時に検査、試運転が可能な範囲のみ洗面化粧台設置者が実施する



■必ずご確認ください。

- ・天井高さと製品の総高さを十分にご確認ください。
- ・◀ ▶内寸法は参考寸法です。

■下地図の見方、表示記号について

- ・寸法は洗面パネル厚みとクリア寸法を含んでいません。
- ・SP：洗面パネル



■必ずお読みください

1)以下の工事・部材は別途ご用意ください。


- ・周囲躯体、仕上げ、取付用下地工事
- ・壁面開口
- ・給排水配管、電気配線、接続工事

2)本体の取付以外の関連工事は法的有資格者による工事が必要になります。


- ・大工工事、電気工事、管工事、建具工事等

3)洗面パネルを設置する壁面下地は
プラスターボード仕上げをお願いします。


4)床、壁面がコンクリート・タイルの場合は固定用
ネジ径に適合した市販のプラグを使用してください。

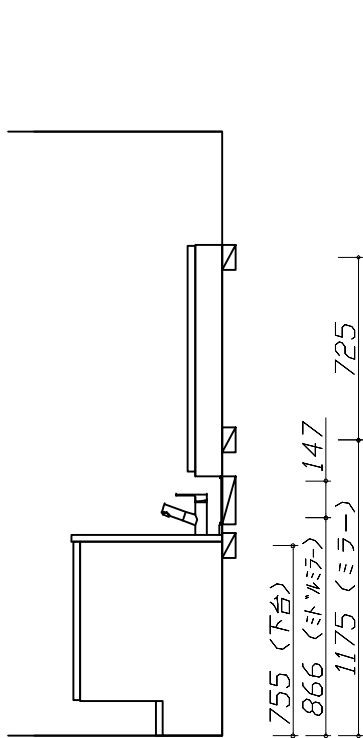

固定下地位置

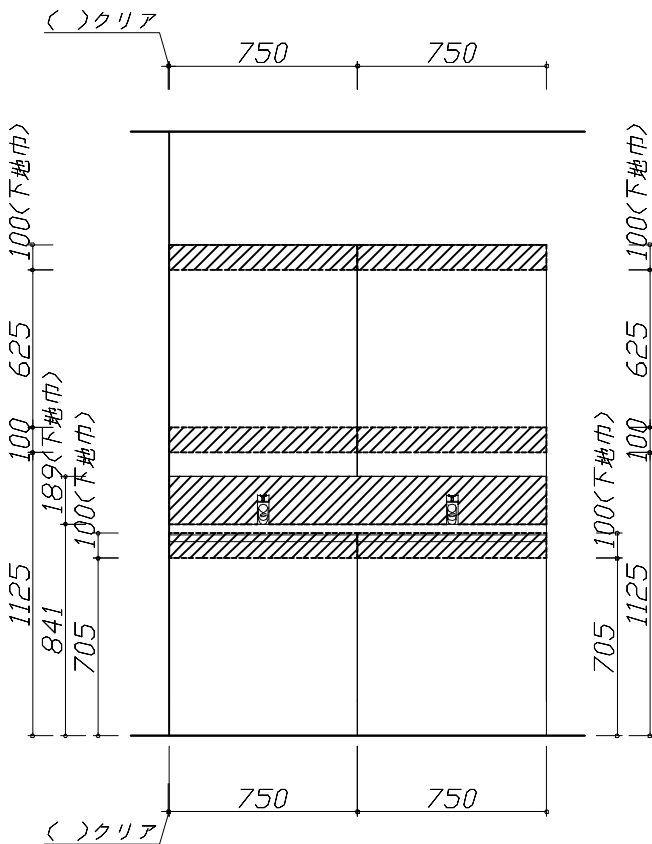


固定下地位置

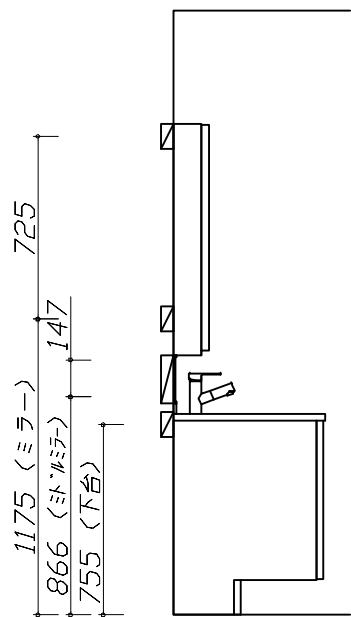

固定下地位置




Takara standard タカラスタンダード株式会社	現場名称： ★大阪ー大阪SR SU15様邸	ホーロー洗面化粧台 ELEENA エリーナ	下地図 1	縮 尺： 1 / 30
	現場番号： C4534305	プラン番号： 1801A-2510-0156T	作成日： 2025年10月7日	
	大阪支社 販売課	担当営業 ：SU15	担当アドバイザー： ハーティカルウツ	





- 必ずご確認ください。
 - ・天井高さと製品の総高さを十分にご確認ください。
 - ・《 》内寸法は参考寸法です。
- 設備図の見方、表示記号について
 - ・寸法は洗面パネル厚みとクリア寸法を含んでいません。
 - ・SP：洗面パネル
- その他
 - ・壁排水に使用するPトラップは別売り部になります。

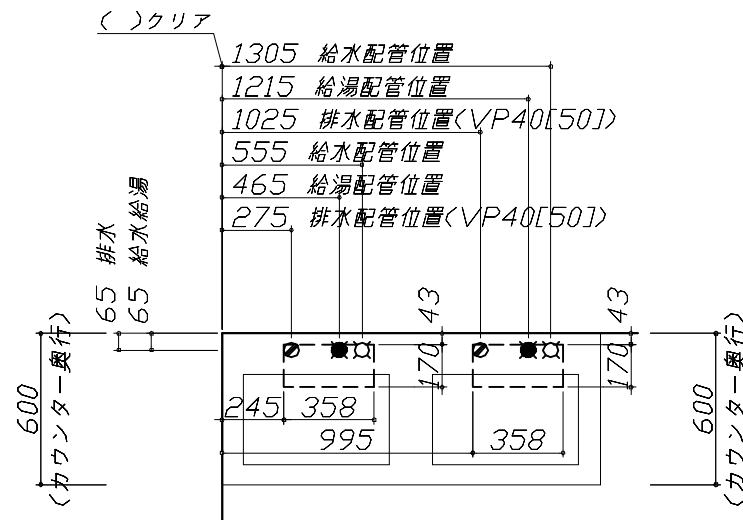

- 必ずお読みください
- 1)以下の工事・部材は別途ご用意ください。
 - ・周囲躯体、仕上げ、取付用下地工事
 - ・壁面開口
 - ・給排水配管、電気配線、接続工事
 - 2)本体の取付以外の関連工事は法的有資格者による工事が必要になります。
 - ・大工工事、電気工事、管工事、建具工事等
 - 3)ミラー用電源コンセントはミラーキャビネットの裏側に設置しないようお願いします。
(トラッキング現象の原因になります。)
 - 4)直結配線工事をされる屋内配線コードはVVVFケーブルφ1.6または2.0単線が適合します。

■機器類電源詳細			
1	ミラ用電源(17)	15A-100V コット必要長さ300mm 長さ1700mm電源コードが付属	9

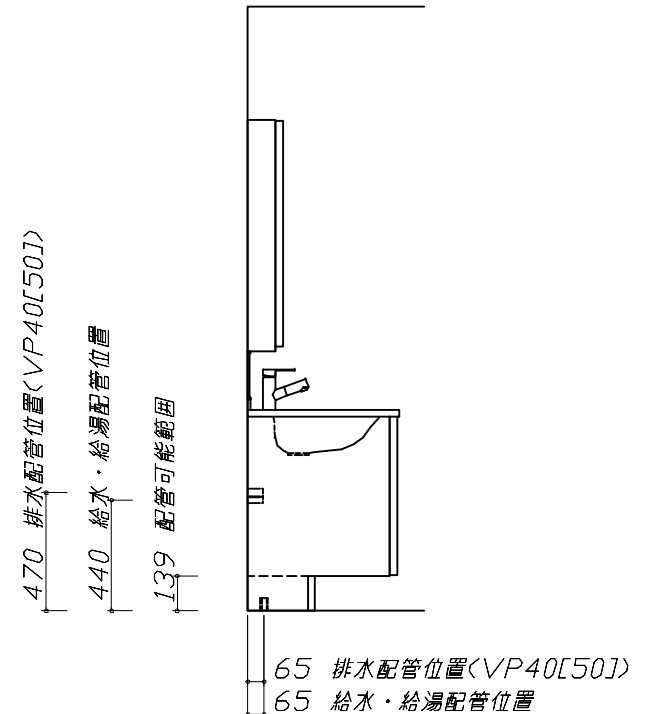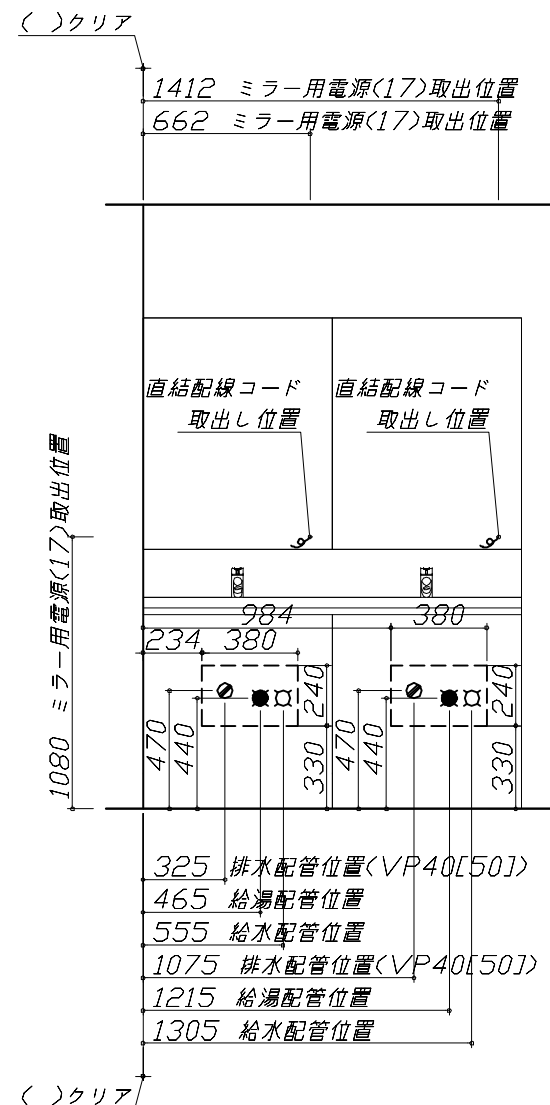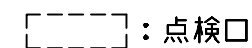

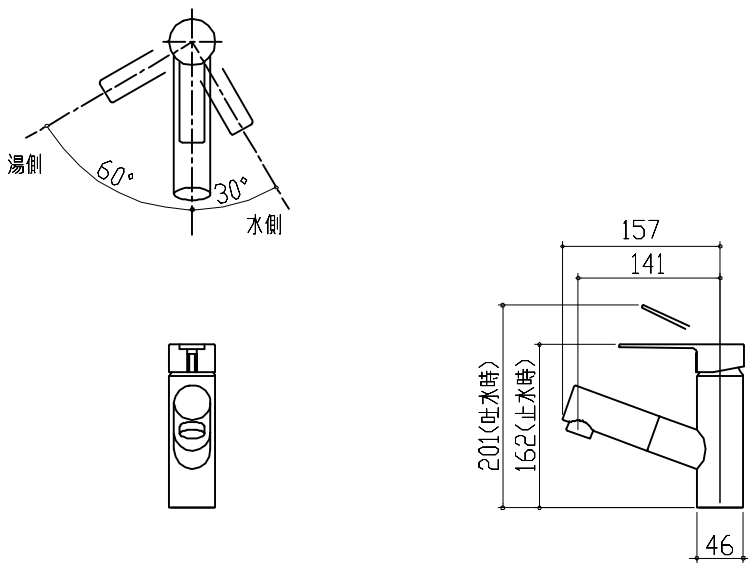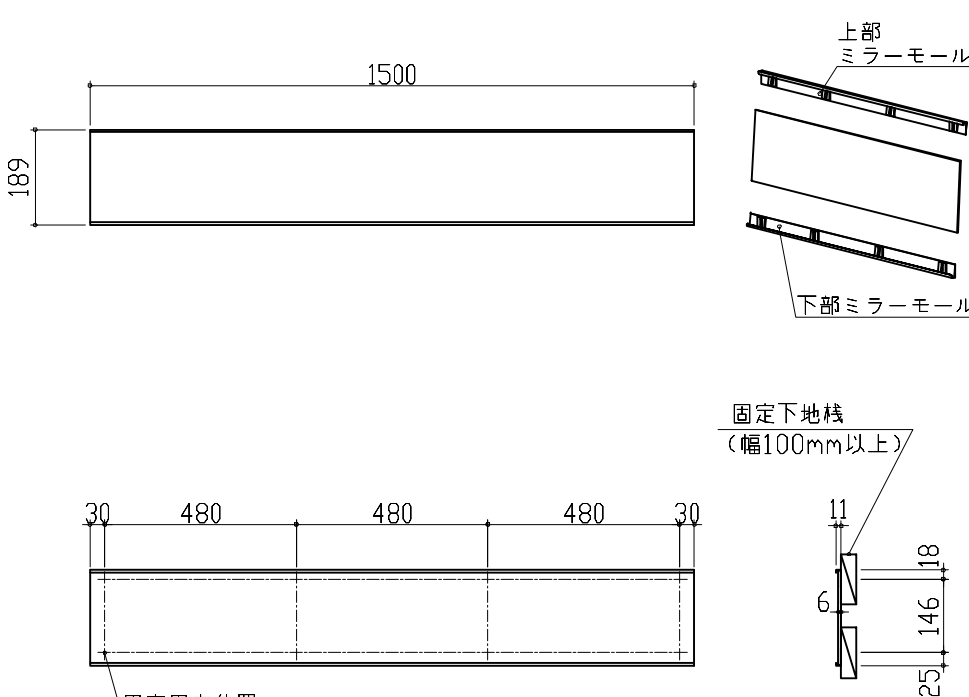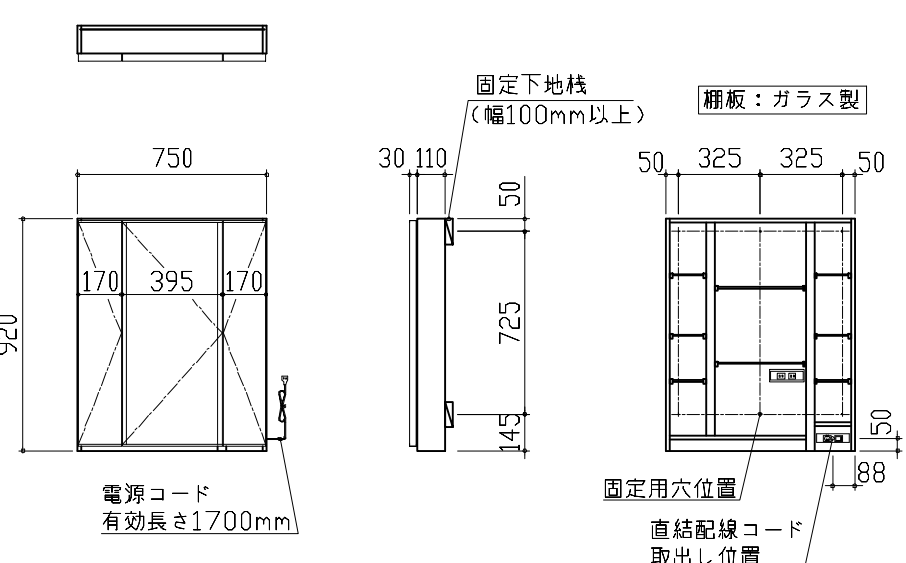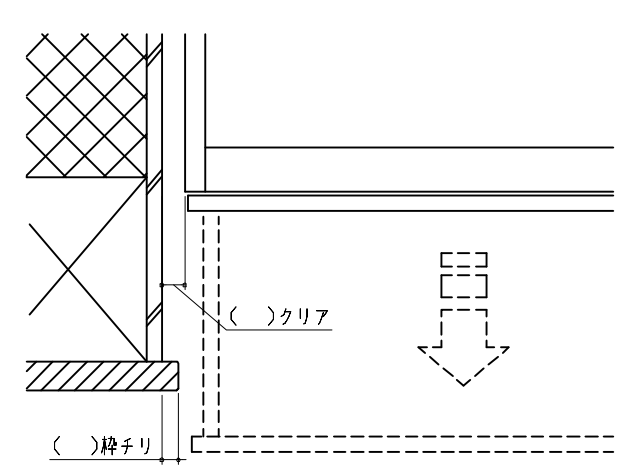水栓参考図 <K47532EJ-RJ-＊>  湯側 60° 水側 30° 201(吐水時) 162(止水時) 157 141 46 ホース長さ L=1000		ミドルミラー 詳細図 <SFW-150BN(A--)> モール固定位置：8箇所  1500 189 上部ミラーモール 下部ミラーモール 固定下地棧 (幅100mm以上) 30 480 480 480 30 11 6 18 146 25 固定用穴位置 <モール固定位置図>		
ミラーキャビネット 詳細図 <SEM-075M3AHYTA> 電気工事 ミラー固定位置：6箇所  750 920 170 395 170 電源コード 有効長さ1700mm 固定下地棧 (幅100mm以上) 棚板：ガラス製 30 110 50 725 145 50 325 325 50 50 88 固定用穴位置 直結配線コード 取出し位置 <ミラー固定位置・電源取出し位置図> 消費電力：1303W		エンド取り合い詳細図 【左側】  < >クリア < >枠チリ ■留意事項 引出しを開けたときにドア枠・窓枠・巾木と干渉しないようクリアを確保してください。		
Takara standard タカラスタンダード株式会社		現場名称： ★大阪-大阪SR SU15様邸 現場番号： C4534305 大阪支社 販売課	ホーロー洗面化粧台 ELEENA エリーナ プラン番号： 1801A-2510-0156T 担当営業：SU15	詳細図 1 縮 尺： FREE 作成日： 2025年10月7日 担当アドバイザー： ハーティカルウッド