

ホーロー洗面化粧台 御見積書

ページ 1/2

御名前 大阪-大阪HDCSR SU④ 様
業者 様
商品名 ELEENA エリーナ

作成日 2025年8月25日
プラン番号 1801L-2508-0891T
現場番号 C2743673

タカラスタンダード株式会社
◆大阪HDCショールーム
大阪府大阪市北区大深町3番1号
グランフロント大阪北館ナレッジキャピタル5F
TEL 06-6359-1172 / FAX 06-6359-1173
◆大阪支社 販売課
TEL 06-6746-6815 / FAX 06-6746-6805

商品
御見積金額 ￥751,300 (税込 ￥826,430)

()内の価格は税込価格<税率10%>を表示しています。

《参考》別途 商品組付費 ￥68,000 (税込 ￥74,800)

《参考》別途 現場配達費 ￥4,000 (税込 ￥4,400)

※ 商品御見積金額には商品組付費は含まれておりません。

※ 商品組付費には搬入・商品組付等の費用を含んでいます。

※ 商品組付費は現場の状況により変動する事があります。

又、給水・給湯・ガス・ダクト・電気等の接続工事は含まれておりません。

◆ 御見積仕様

《洗面化粧台》
洗面本体サイズ 90cm
カウンター高さ 80cm
扉カラー ドラマチックホワイト・引手シルバー
カウンター 人造大理石・フラットカウンター
カラー ファインホワイト
ミラー フェイスクリアミラー
水栓① センサーシングルレバー式シャワー水栓
カラー① クロムメッキタイプ
水栓② -
カラー② -
ガス種 未定
周波数 未定

◆ 御確認事項

担当営業	担当アドバイザー	プラン作成者

◆ 備考

（備考欄）

（確認用）

No.*

現場番号	C2743673	プラン番号	1801L-2508-0891T	作成日	2025/8/25
------	----------	-------	------------------	-----	-----------

御見積明細 洗面化粧台

NO	商品名	仕様	品番	数量	単価	金額
1	ミラー	フェイスクリアミラー3面鏡、コートあり	SEM-090M3AHYTA-1	1	132,000	132,000
2	ミドルミラー		SFW-090BN(A--)-1	1	12,000	12,000
3	カウンタートップ	センターホーバル・フラットカウンター	C-ENES090YCA(EH-2	1	59,500	59,500
4	ボウルキャビネット	2段スライドタイプ(フロートタイプ)	S-EGXX090HCX(EJDHBX-3	1	154,000	154,000
5	水栓	エコタイプセンサーシングルレバー式シャワー水栓、クロムメッキ	EK370E-TN	1	87,000	87,000
6	エンドカバー	ウォールキャビネット用	SEC-WPA (EJD)	1	11,000	11,000
7	ウォールキャビネット		S-EWTW090XCX(EJDHB-3	1	58,000	58,000
8	トールユニット下台	姿見ミラータイプ	S-ETMD030XLXGEXXXB-ハ	1	72,800	72,800
9	トールユニット上台		S-EUTD030XLX(EJDHB-3	1	31,000	31,000
10	台輪	トールユニット用	S-DG30D-80-2	1	4,500	4,500
11	エンドパネル	トールユニット中台・下台用	SEP-TDAS A(EJDH)-3	1	40,500	40,500
12	エンドパネル	トールユニット中台・下台用	SEP-TDA80A(EJDH)-3	1	40,500	40,500
13	エンドパネル	トールユニット上台用	SEP-TUA A(EJDH)-3	2	16,500	33,000
14	エンドカバー	ホワイト色	SEC-FPAW	1	6,000	6,000
15	施工キット	1面鏡・ミラーパネル・ミドルミラー・洗面パネル用	SCUセコウキット	1	1,600	1,600
16	かくせるラック	間口90cm用	STB-ラウラ90B	1	7,900	7,900
洗面化粧台合計					17	¥751,300
商品総合計					17	¥751,300

※ 御見積明細の価格には消費税は含まれておりません。別途消費税が必要となります。

《参考》別途商品組付費

洗面化粧台商品組付費

¥68,000 (税込 ¥74,800)






《参考》別途現場配達費


¥4,000 (税込 ¥4,400)

※ 商品組付費は現場の状況により変動する事があります。又、給水・給湯・ガス・ダクト・電気等の接続工事は含まれておりません。

()内の価格は税込価格<税率10%>を表示しています。

■必ずご確認ください。
 ・天井高さと製品の総高さを十分にご確認ください。
 ・『』内寸法は参考寸法です。
 ■表示記号について
 ・SP：洗面パネル

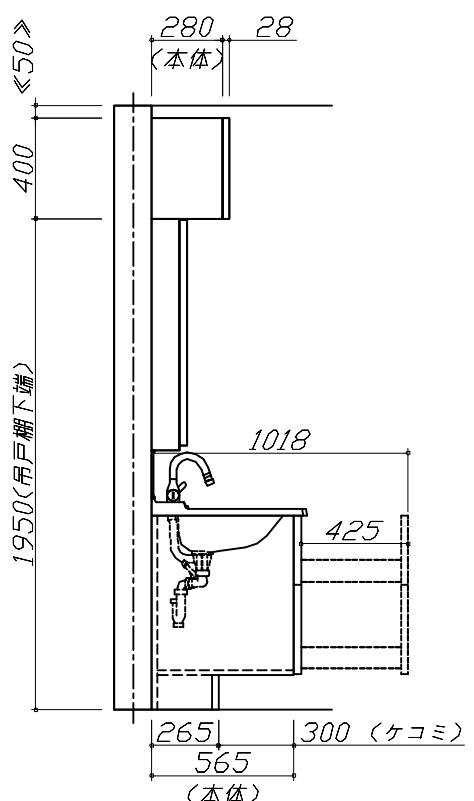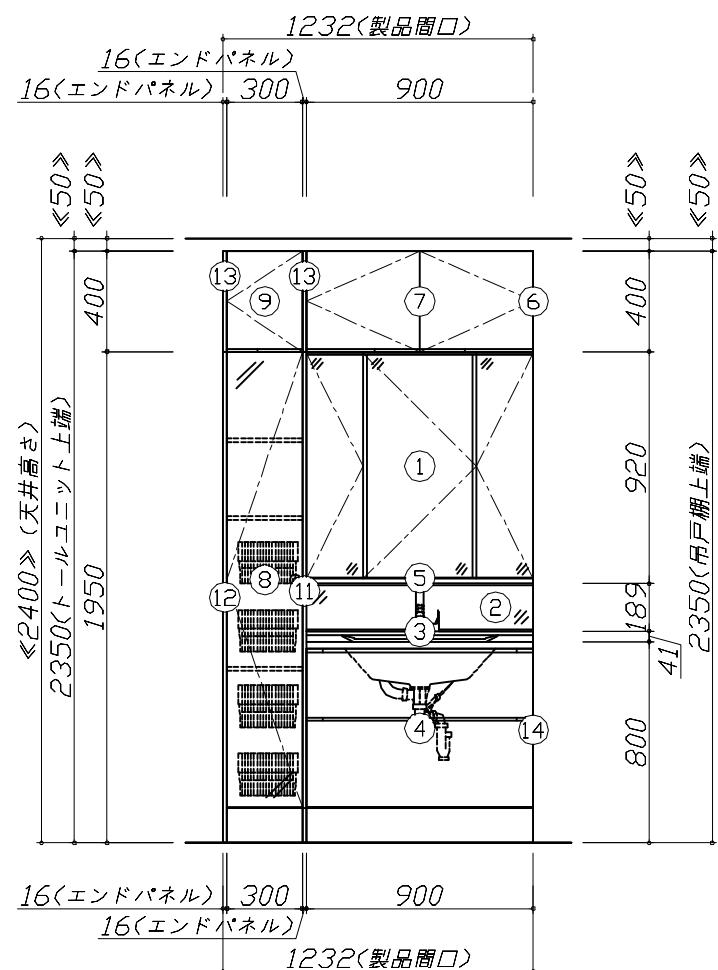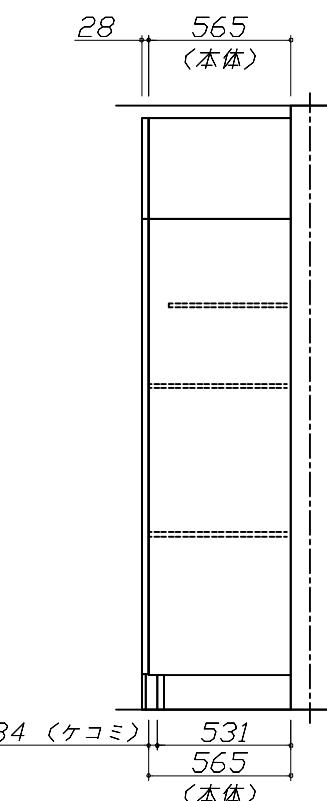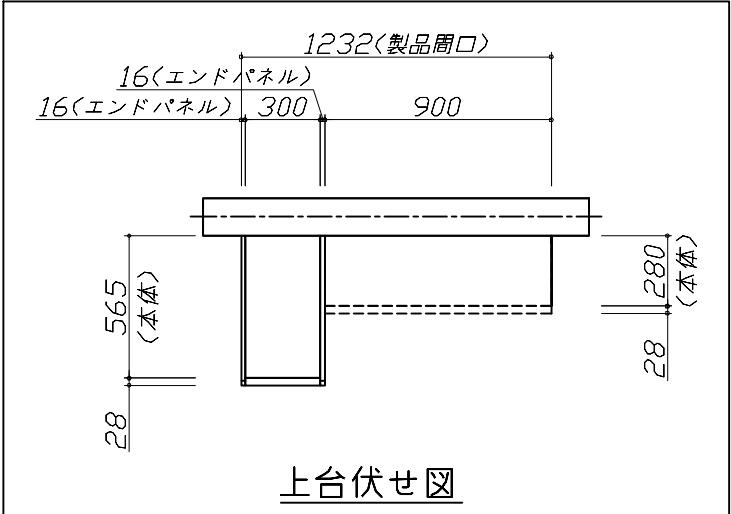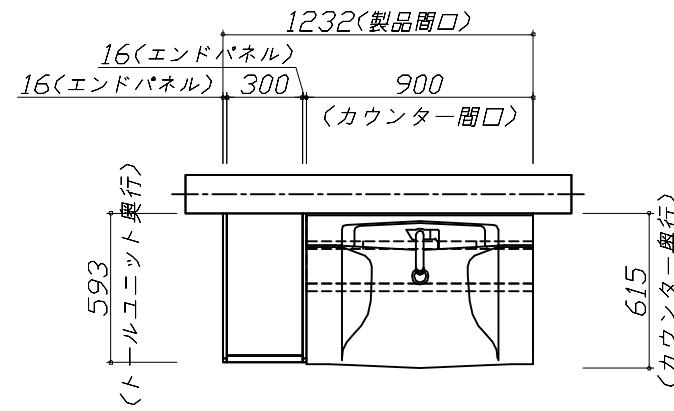

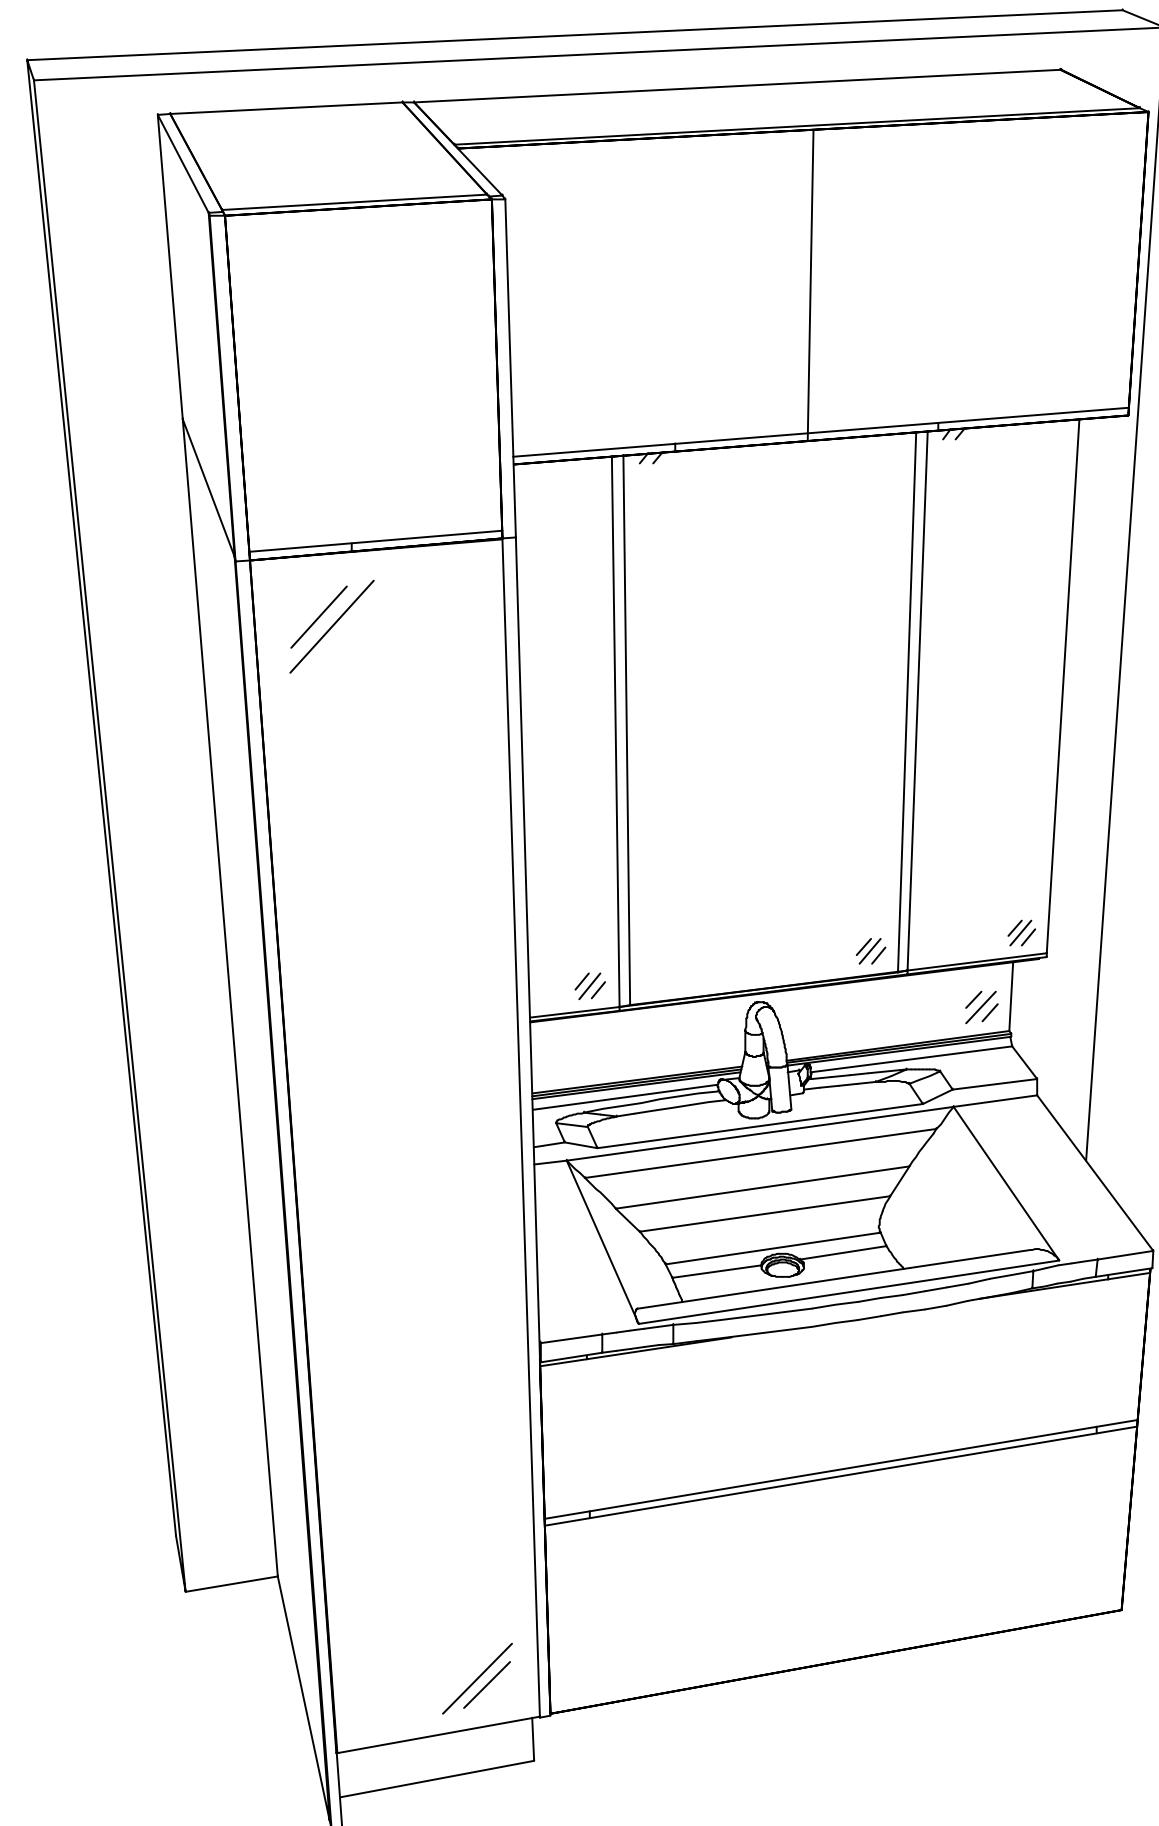

Takara standard
タカラスタンダード株式会社

現場名称：大阪-大阪HDCSR SU④様邸

現場番号：C2743673

大阪HDCショールーム

ホーロー洗面化粧台 ELEENA エリーナ

プラン番号：1801L-2508-0891T

担当営業：

姿図 2

縮 尺：1 / 30

作成日：2025年8月25日

担当アドバイザー：

縮尺：A3サイズ等倍

■商品仕様概要

商品仕様	商品シリーズ	ホーロー洗面化粧台 ELEENA エリーナ		
	タイプ	2段スライドタイプ		
		フロートタイプ		
	扉カラー	トライチカラーブラウン・引手シルバー		
	引手種類	－		
	天板形状・窓口	センターポウルタイプ		
		90cm		
	奥行	奥行61.5cm		
	天板高さ	80cm		
	洗面パネルカラー(左)	－		
	見切り・エッジ材(左)	－		
	洗面パネルカラー(右)	－		
	見切り・エッジ材(右)	－		

■商品仕様書（本体側）

品目	仕様			備考
下台	天板	材質	アクリル人造大理石	色 ファインホワイト
	本体	ホーロー製	色	ホワイト
	底板	ホーロー製		
	扉・引出し	ホーロー製		
	レール・丁番	ソフトクローズレール		
	部品(オプション)	かくせるラック		
	排水タイプ	ジャバラ		
設備仕様（下台）	水栓1	センサーシングルハンドル式シャワーワンハンドル水栓	色	加圧シャワータイプ*
		EK370E-TN		
	水栓2	－		
ミラーキャビネット1	本体	フロイスクリア3面鏡、コートあり		100V
	品名	SEM-090M3AHYTA-1		
	キャビネット材質	木製	色	ホワイト
ミラーキャビネット2	本体	－		
	品名	－		
	キャビネット材質	－		
ミラーキャビネット3	本体	－		
	品名	－		
	キャビネット材質	－		
ミラーパネル	材質	ミラー製	色	－
窓下棚	材質	－		
エンドパネル	材質	－		
小型電気温水器	本体	－		
フローティングラック	材質	－		

■商品仕様書（周辺収納側）

品目	仕様			備考
トールユニット	本体	木製	色	ホワイト
	底板	木製		
	扉・引出し	ホーロー製		
	レール	－		
	丁番	－		
	耐震ラッチ	－		
	部品	棚板		
ウォールキャビネット	本体	木製	色	ホワイト
	底板	木製		
	耐震ラッチ	－		
	部品	－		
ルームヒーター	本体(吊戸一体)	－		
	本体(ミラー上設置)	－		
ランドリーウォールキャビネット	本体	－		
	底板	－		
	部品	－		
エンドパネル	材質	ホーロー製		

基本工事区分について

本説明書は、洗面化粧台の本体組立・設置と関連工事（建設工事）である 大工工事、電気工事、管工事（給排水）などと区別して説明しています。

建設工事は関連する法令・規定に従って法的有資格者による工事が必要になります。

流通業者様からの発注で下請けとして本体の「取付・設置」を行う場合は、建設工事部分と洗面化粧台本体「取付・設置」を区別して行ってください。

設置前工事、設置後工事の一部でも含む場合は、建設工事となります。



■洗面化粧台 工事区分

参考：キッチン・バス工業会『工事区分ガイドライン』


工事区分	部位 (図)	業種区分	作業名称(区分)	建設工事		建設工事外	作業内容
				大工工事	管工事		
設置前工事	1	大工	建築壁の下地工事	○			化粧キャビネット・ウォールキャビネット取付のための壁下地処理工事
	2		建築壁の造作・壁仕上げ工事	○			壁造作(ボード貼り工事)及び壁仕上げ(クロス・廻り縁・幅木)工事
	3	電気	電気配線事前工事		○		電源・コンセント等の事前配線工事
	4	管	給水・給湯配管の立上げ工事	○			給水・給湯配管立上げ工事
	5		排水配管の立上げ工事	○			排水配管立上げ工事
洗面化粧台 本体取付・設置		建設工事 外区分	洗面化粧台の取付			□	洗面化粧台(フロアユニット、カウンター、洗面器等)を取付ける作業
			化粧キャビネット(ミラー等)の取付【注記 1】			□	化粧キャビネット(ミラー等)を取付ける作業
			ウォールキャビネットの取付			□	ウォールキャビネットを取付ける作業
			トールユニット等の取付			□	トールユニット等を取付ける作業
			排水部品の組立【注記 2】			□	排水部品の組立
			水栓類の組立・取付【注記 1】			□	水栓類の組立、カウンターへ取付ける作業
			製品間のシリコン充填【注記 3】			□	製品間の隙間を仕上げる処理作業
			試運転・完成検査【注記 4】			□	完成後の試運転、性能確認検査
設置後工事	3	電気	化粧キャビネット(ミラー等)の電気工事		○		化粧キャビネット(ミラー等)の電源用ターミナルに直結する工事
	4	管	給水・給湯配管と水栓の接続工事	○			給水・給湯の一次側と水栓の接続、検査
	5		建築側排水配管への接続工事	○			排水部品と建築側排水配管の接続、検査

*【注記 1】原則、現場支給製品は支給側で取付実施とする

*【注記 2】給排水配管の仕様や状況により、排水部品の組立作業範囲を打合せにて決定する

*【注記 3】当社製品間のみ実施する場合が多い。但し、現場により打合せにて作業範囲を決定する場合がある

*【注記 4】製品の完成検査、試運転は、工事完成後に行う場合が多い。但し、原則、商品取付完了時に検査、試運転が可能な範囲のみ洗面化粧台設置者が実施する

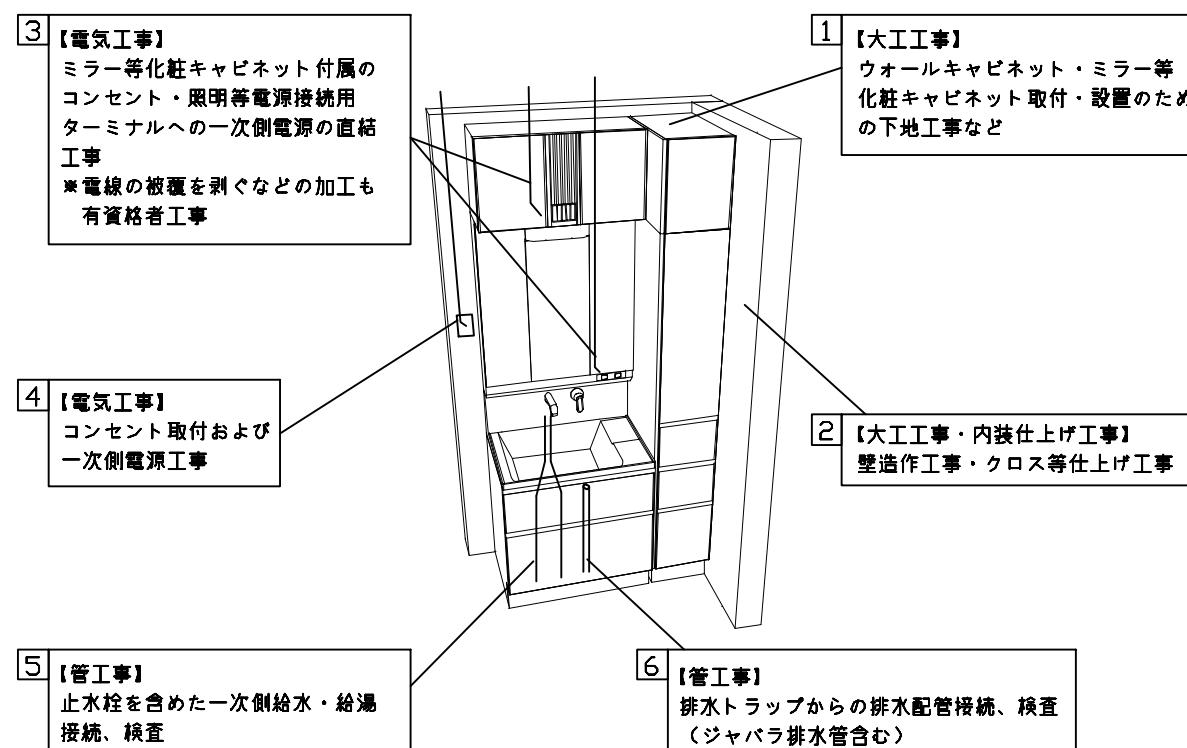

■必ずご確認ください。


- ・天井高さと製品の総高さを十分にご確認ください。
- ・※内寸法は参考寸法です。

■下地図の見方、表示記号について

- ・寸法は洗面パネル厚みとクリア寸法を含んでいません。
- ・SP：洗面パネル


■ミラー・吊戸棚・カウンター・キャビネット取付注意事項

- これらの製品の取付は、必ず商品同梱の専用ネジや指定のブラケットを使用してください。
- 固定下地は固定位置を中心幅100mm以上、厚み12mm以上の十分な強度を持つ合板をお願いします。

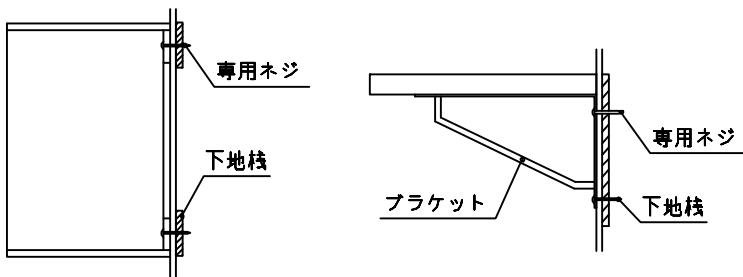

■必ずお読みください

- 1)以下の工事・部材は別途ご用意ください。
 - ・周囲躯体、仕上げ、取付用下地工事
 - ・壁面開口
 - ・給排水配管、電気配線、接続工事
- 2)本体の取付以外の関連工事は法的有資格者による工事が必要になります。
 - ・大工工事、電気工事、管工事、建具工事等
- 3)洗面パネルを設置する壁面下地は
　　・ラスターボード仕上げをお願いします。
- 4)床、壁面がコンクリート・タイルの場合は固定用
　　・ネジ径に適合した市販のプラグを使用してください。

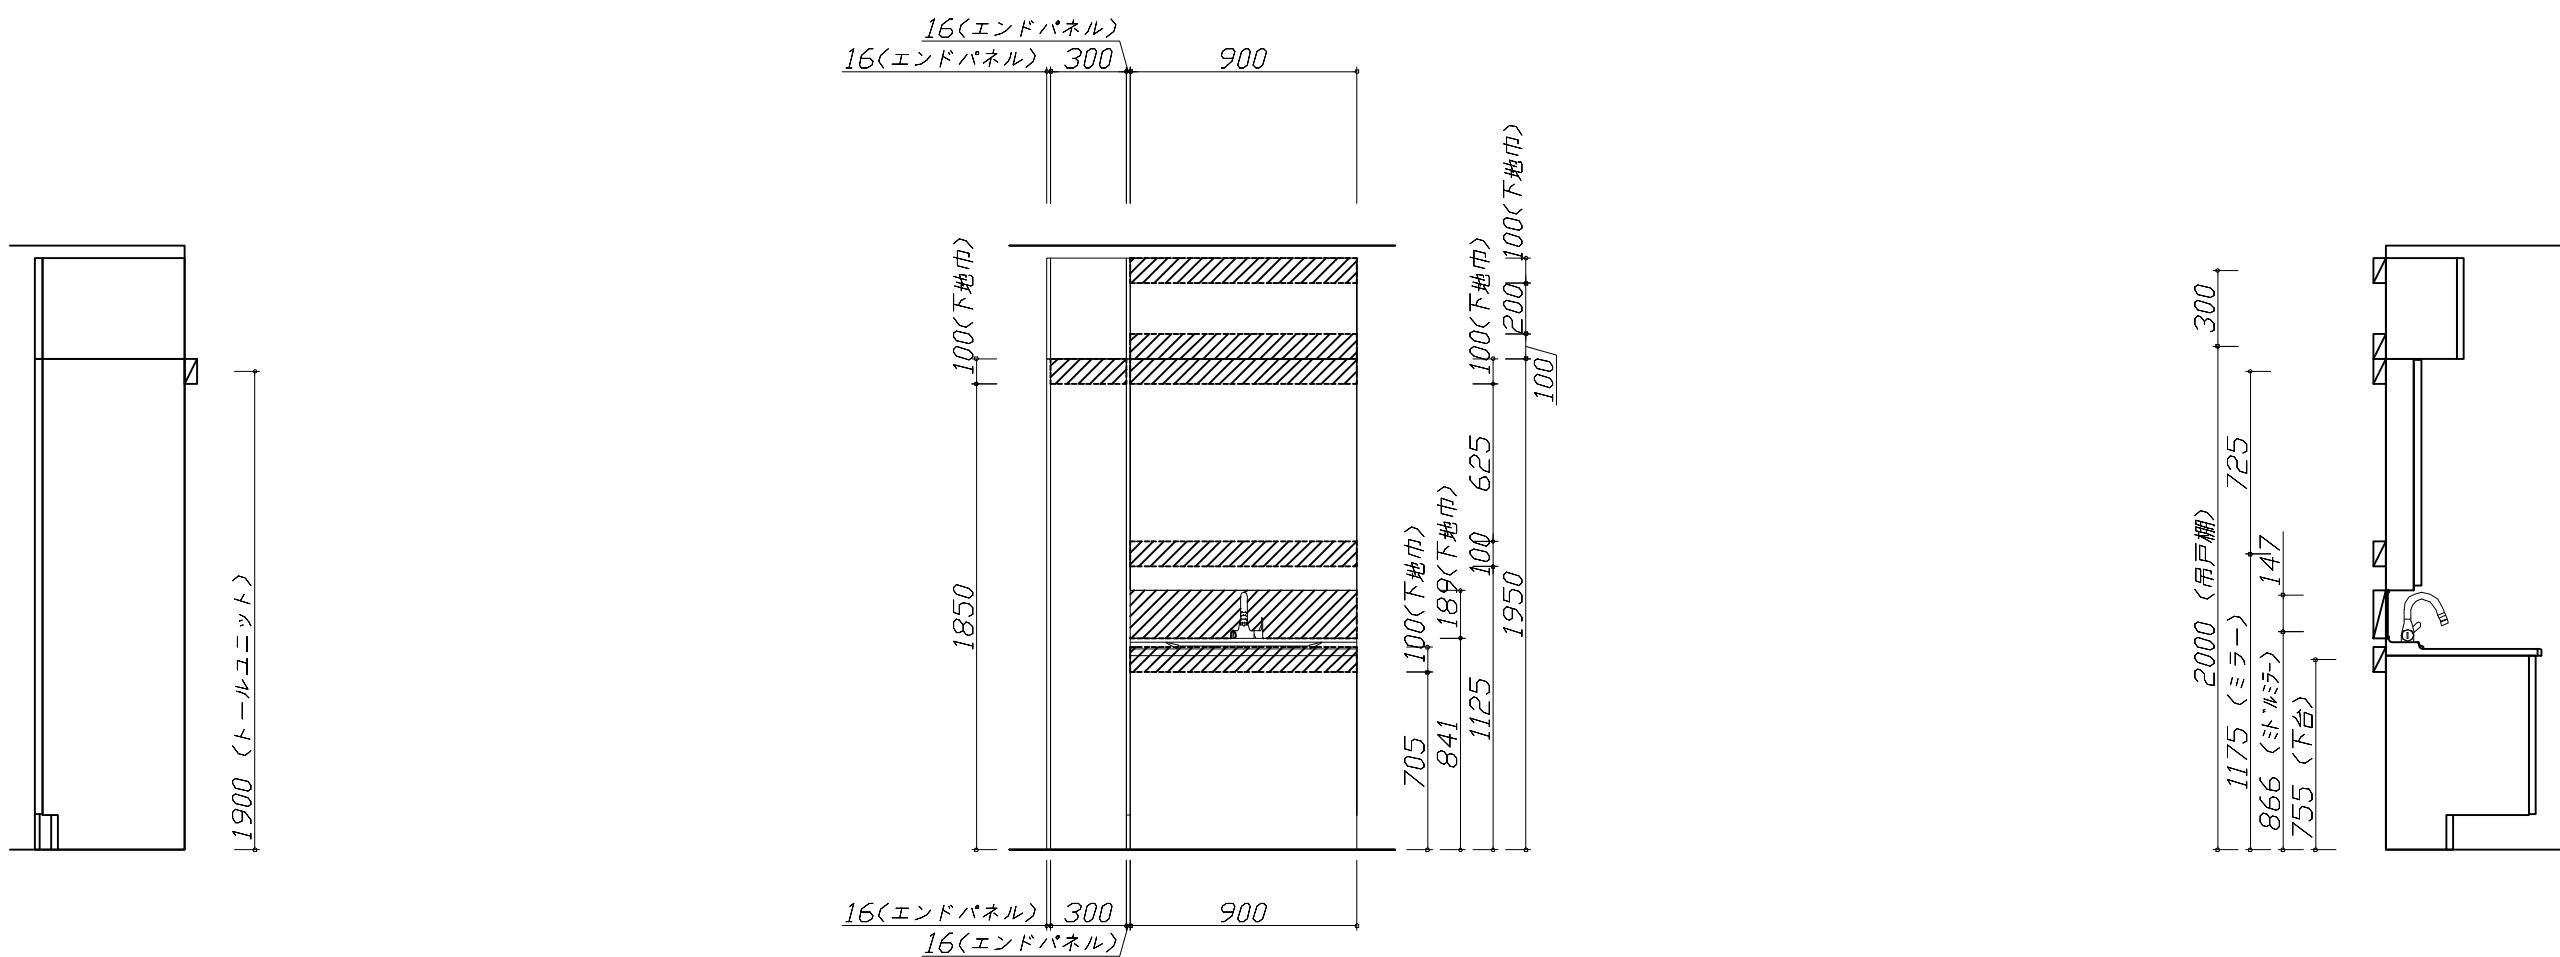

固定下地位置

固定下地位置


固定下地位置

■必ずご確認ください。	
・天井高さと製品の総高さを十分にご確認ください。	
・<>内寸法は参考寸法です。	
■設備図の見方、表示記号について	
・寸法は洗面パネル厚みとクリア寸法を含んでいません。	
・SP：洗面パネル	
■その他	
・壁排水に使用するPトラップは別売り部品になります。	
・センサー水栓用のコンセントは配管を避けた位置に設置してください。	

■設備記号

記号	記号の意味	記号	記号の意味
○	給水位置	○	コンセント位置
●	給湯位置	○ET	アース terminal付コンセント位置
○	排水位置	○	電源取出位置




□：点検口

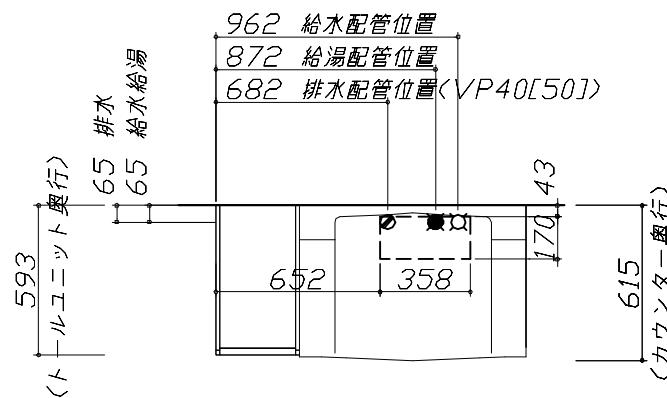

■必ずお読みください	
1)以下の工事・部材は別途ご用意ください。	
・周囲躯体、仕上げ、取付用下地工事	
・壁面開口	
・給排水配管、電気配線、接続工事	
2)本体の取付以外の関連工事は法的有資格者による工事が必要になります。	
・大工工事、電気工事、管工事、建具工事等	
3)ミラー用電源コンセントはミラーキャビネットの裏側に設置しないようお願いします。 (トラッキング現象の原因になります。)	
4)直結配線工事をされる屋内配線コードはVVVFケーブルΦ1.6または2.0単線が適合します。	

■機器類電源詳細

1	ミラー用電源(26)	15A-100V コード必要長さ300mm 長さ2600mm電源コードが付属	φ
2	センサー水栓用電源	15A-100V コード必要長さ300mm 露出型コンセント(1口)を現地手配	φ

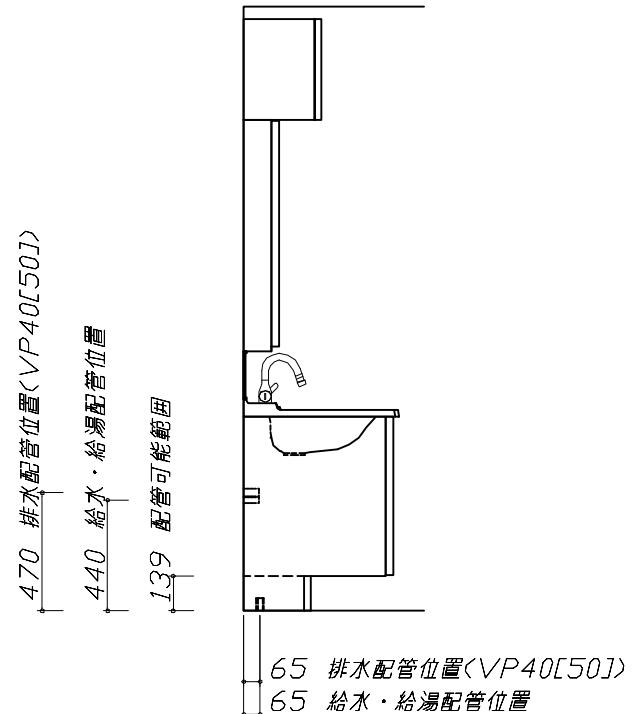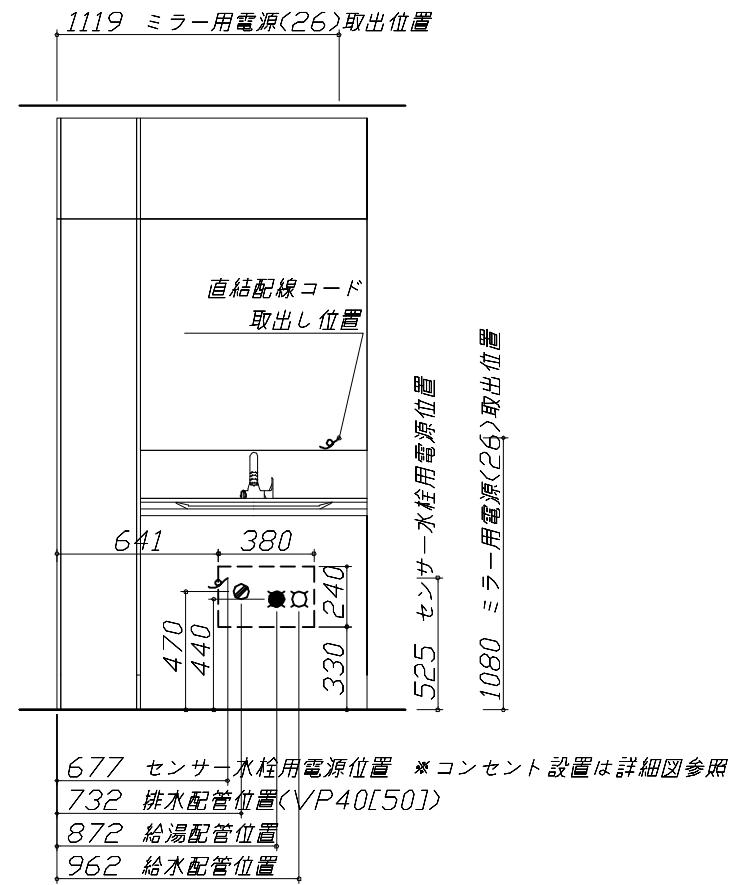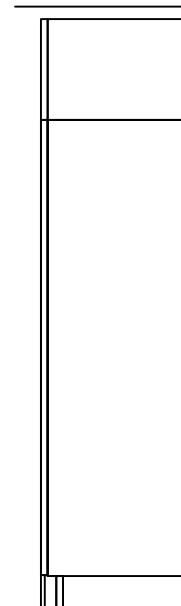

<p>水栓参考図</p> <p><EK370E-T*N></p>	<p>ミドルミラー 詳細図</p> <p><SFW-090BN(A--)></p> <p>モール固定位置: 6箇所</p>
<p>ミラーキャビネット 詳細図</p> <p><SEM-090M3AHYTA></p> <p>電気工事</p> <p>ミラー固定位置: 6箇所</p>	<p>センサー水栓 電気配線例図</p> <p>電気工事</p> <p>キャビネット内の背板点検口蓋に 15A-100Vコンセントを設けてください。</p> <p>■留意事項</p> <ul style="list-style-type: none"> コンセントは、給・排水配管部を避けて設置してください。 ACアダプターは、コンセントに根元まで確実に差し込んでください。 ACアダプターを差し込んだ時に、表示ランプが3回点滅することを確認してください。 ACアダプターのケーブルを伝ってコンセントに水がかからないよう、コンセント付近で必ず床に触れるようにしてください。 コード類とブレードホース・シャワーホース等が接触したり絡んだりしないようにしてください。ショート・感電の原因となります。