

ホーロー洗面化粧台 御見積書

御名前 大阪-大阪HDCSR SU14 様

業者 様

商品名 FAMILIE ファミーユ

商品
御見積金額 **¥361,800 (税込 ¥397,980)**

()内の価格は税込価格<税率10%>を表示しています。

(参考) 別途 商品組付費 ¥40,000 (税込 ¥44,000)

商品御見積金額には商品組付費は含まれておりません。
商品組付費は現場の状況により変動する事があります。
又、給水・給湯・ガス・ダクト・電気等の接続工事は含まれておりません。

作成日 2020年7月27日
プラン番号 1801L-2007-1162T
現場番号 A6775533

タカスタンダード株式会社
大阪HDCショールーム
大阪府大阪市北区大深町3番1号
グランフロント大阪北館ナレッジキャピタル5F
TEL 06-6359-1172 / FAX 06-6359-1173
大阪支社 販売課
TEL 06-6746-6815 / FAX 06-6746-6805

担当営業	担当アドバイザー	プラン作成者
ファミーユ 900	ミックスウッドホ ワイト	SY-1(YBW)

備考

御見積仕様

(洗面化粧台)

洗面本体サイズ	90cm
カウンター高さ	80cm
扉カラー	ミックスウッドホワイト
カウンター	人造大理石・ハイバックカウンター
カラー	クリスタルホワイト
ミラー	3面鏡
水栓	シングルレバー式シャワー水栓
カラー	クロムメッキタイプ
ガス種	未定
周波数	未定

御確認事項

御名前 大阪-大阪HDCSR SU14

様

現場番号	A6775533	プラン番号	1801L-2007-1162T	作成日	2020/7/27
------	----------	-------	------------------	-----	-----------

御見積明細 洗面化粧台

NO	商品名	仕様	品番	数量	単価	金額
1	洗面下台	スライド(2段)タイプ・ソフトクローズ	S-YER ϵ 090HCA(YBW) μ -3	1	124,100	124,100
2	水栓	エコタイプシングルレバー式シャワー水栓、如玉メッキ	FSL140KTK	1	21,000	21,000
3	ミラー	スタイリッシュ3面鏡(LED仕様)	SCM-090M3AHZEA-1	1	66,800	66,800
4	ウォールキャビネット		S-YWTW075XCX(YBW)-3D	1	21,500	21,500
5	ランドリーウォールキャビネット		S-XJUW075XCX(XAV ϵ B-2	1	69,500	69,500
6	洗面ルームヒーター		S-YRTW090XCX(YBW)-3D	1	58,900	58,900
洗面化粧台合計				6		¥361,800
商品総合計				6		¥361,800

御見積明細の価格には消費税は含まれておりません。別途消費税が必要となります。

(参考) 別途 商品組付費






洗面化粧台商品組付費

¥40,000 (税込 ¥44,000)

商品組付費は現場の状況により変動する事があります。又、給水・給湯・ガス・ダクト・電気等の接続工事は含まれておりません。

()内の価格は税込価格 < 税率10% > を表示しています。

- 必ずご確認ください。
- ・天井高さ & 製品の総高さを十分にご確認ください。
 - ・《 》内寸法は参考寸法です。
 - ・ランドリーウォールキャビネットを設置する場合は詳細図を参照し、スイングアップ扉の跳ね上げ分の空間を確保してください。
- 表示記号について
- ・SP：洗面パネル

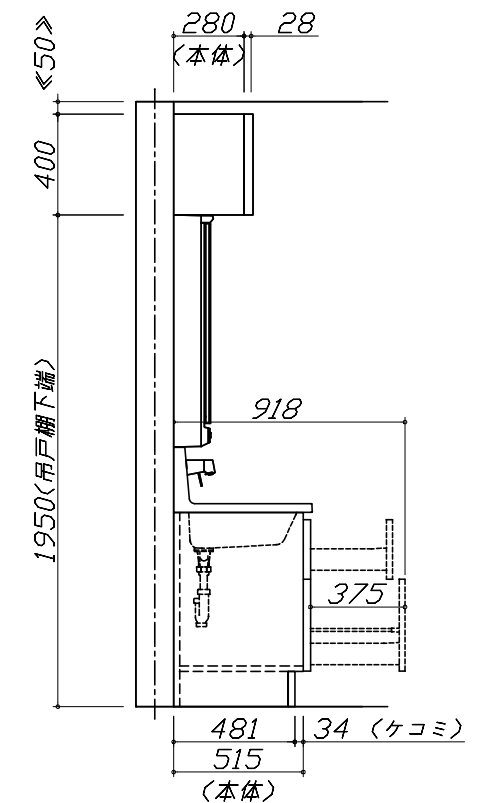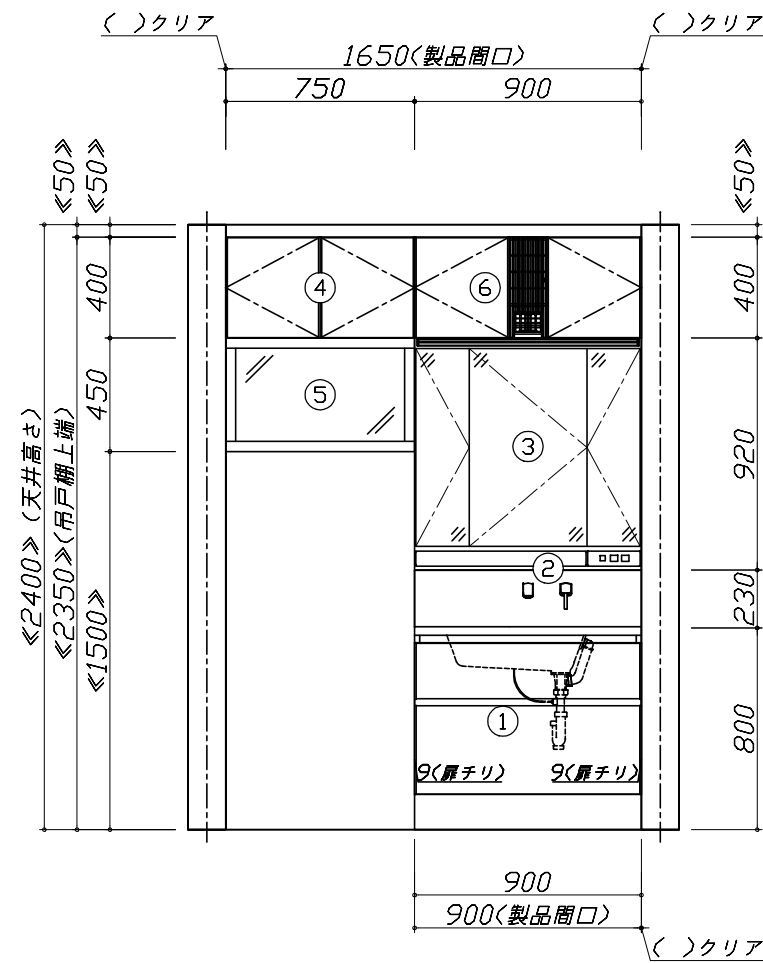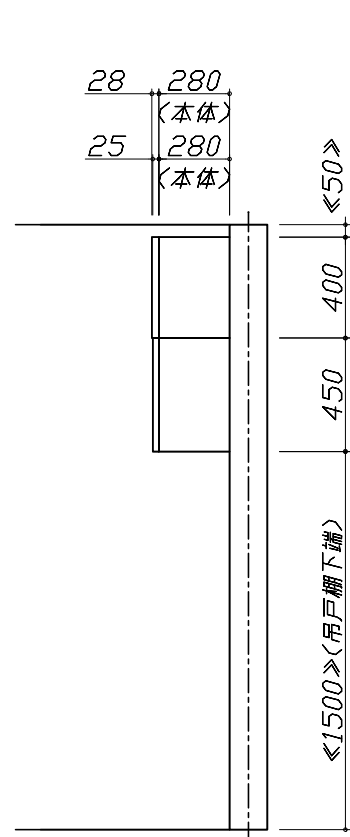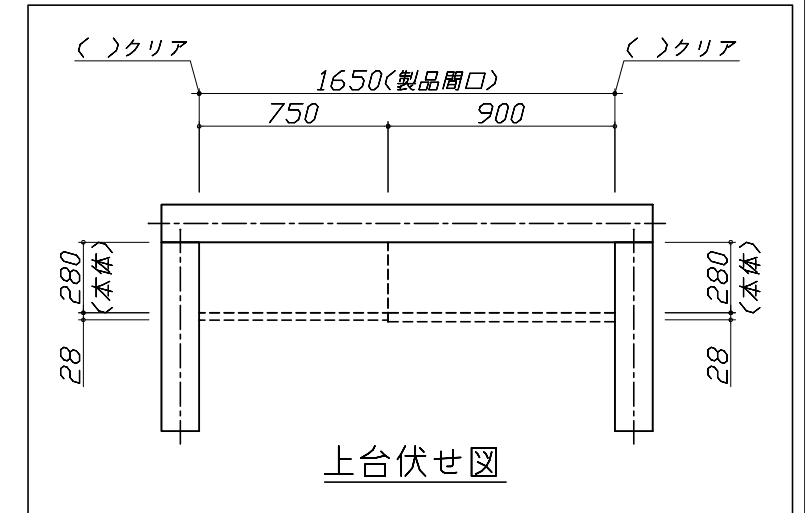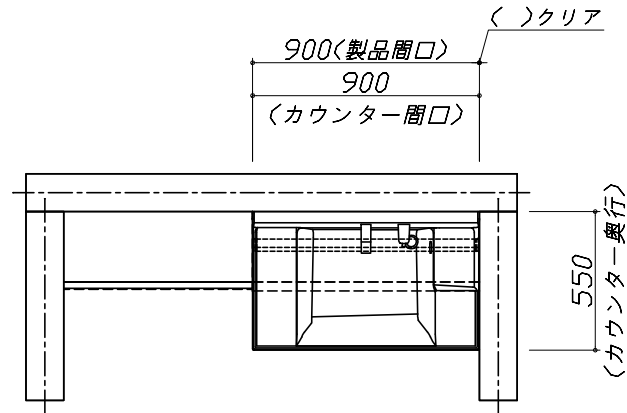


Takara standard
タカラスタンダード株式会社

現場名称： 大阪-大阪HDCSR SU14様邸
現場番号： A6775533
大阪HDCショールーム

ホーロー洗面化粧台 FAMILIE ファミュー
プラン番号： 1801L-2007-1162T
担当営業： ファミュー900

姿図 1 縮尺： 1 / 30
作成日： 2020年7月27日
担当アドバイザー： ミックスウッド 初任

縮尺：A3サイズ等倍

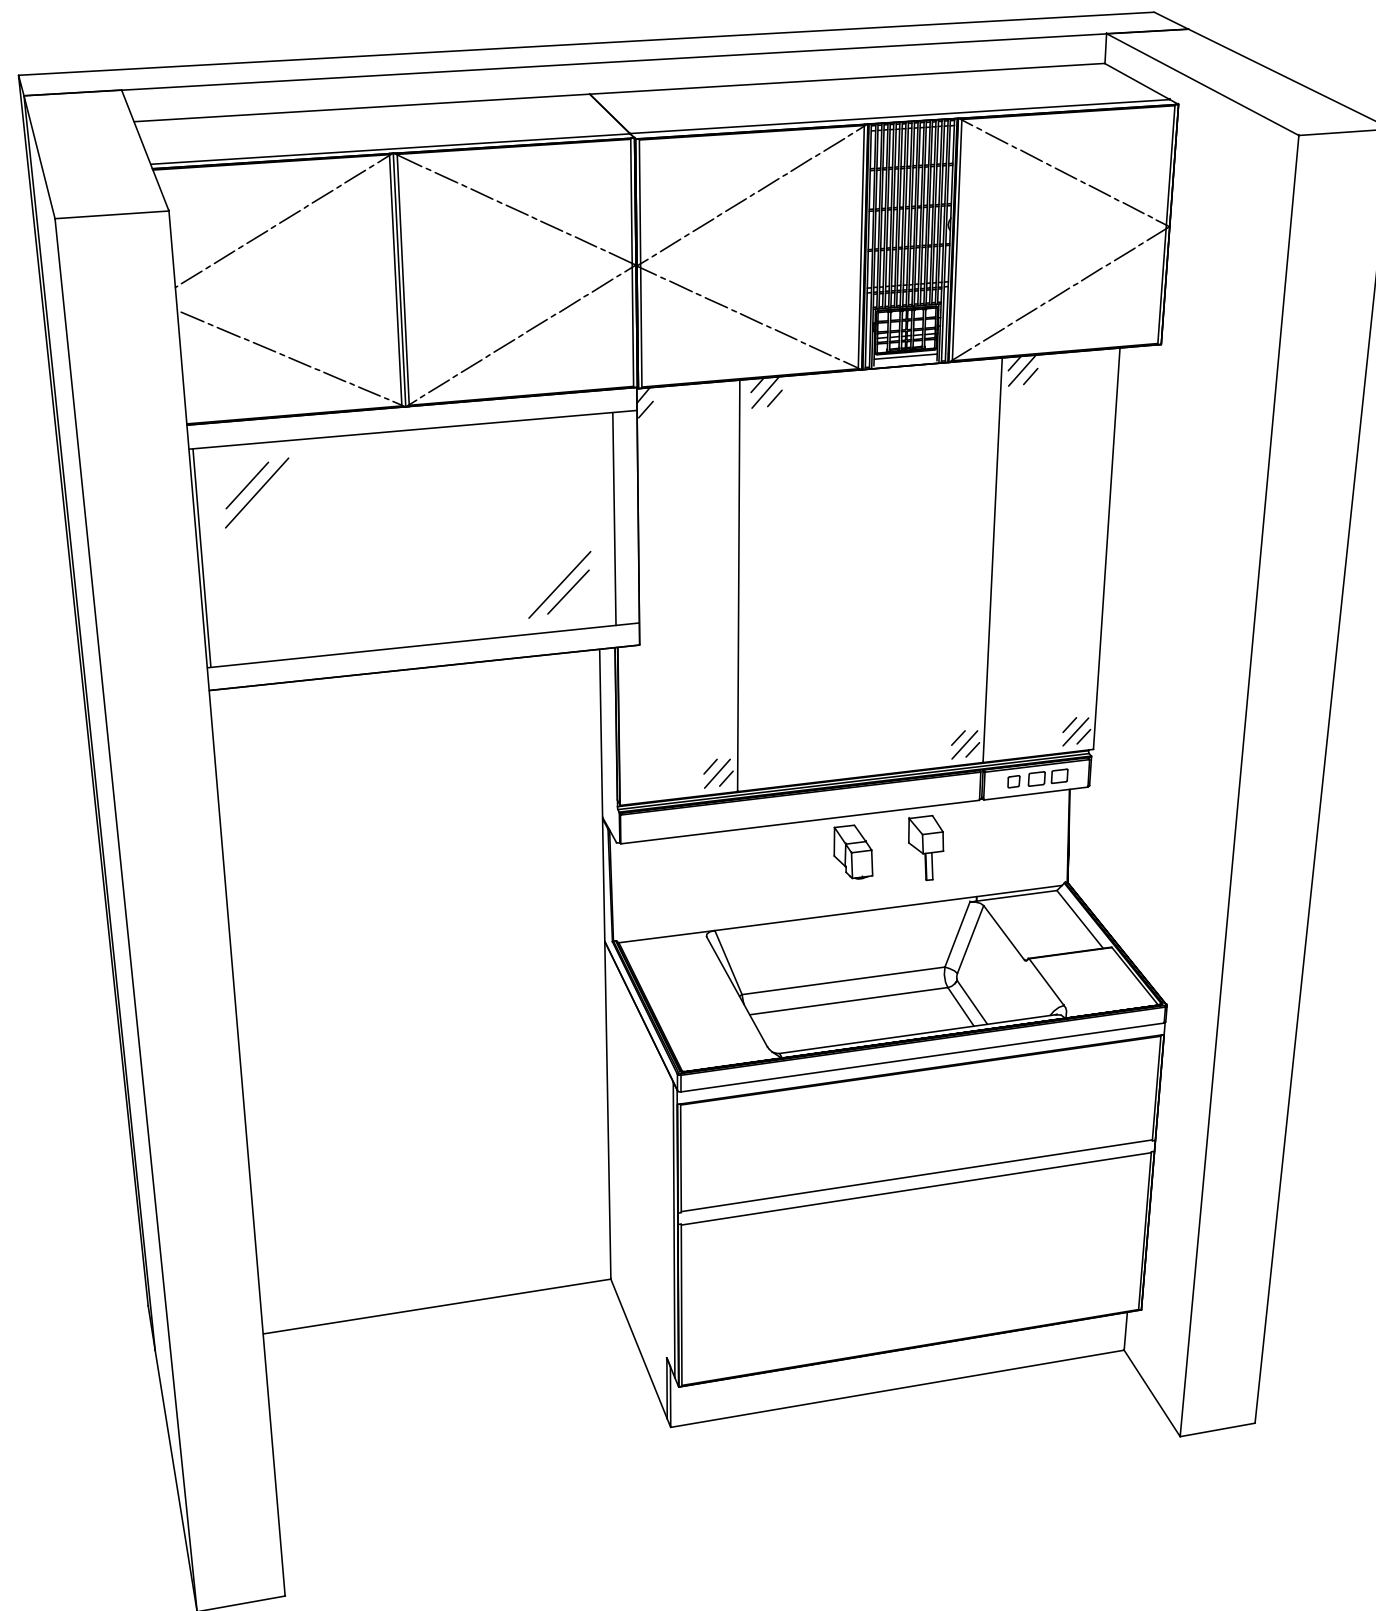

Takara standard
 タカラスタンダード株式会社

現場名称： 大阪-大阪HDCSR SU14様邸
 現場番号： A6775533
 大阪HDCショールーム

ホーロー洗面化粧台 FAMILIE ファミュー
 プラン番号： 1801L-2007-1162T
 担当営業： ファミュー900

姿図 2 縮尺： 1 / 30
 作成日： 2020年7月27日
 担当アドバイザー： ミックスウッド初代

縮尺：A3サイズ等倍