

# 木製洗面化粧台 御見積書

ページ 1/2

御名前 群馬-太田SR SU10 様  
業者 様  
商品名 WIT ウィット

作成日 2025年8月28日  
プラン番号 7405B-2507-0172T  
現場番号 C2712699

タカラスタンダード株式会社  
◆太田営業所  
群馬県太田市新島町641番地1  
TEL 0276-45-6860 / FAX 0276-48-9036

◆太田ショールーム  
TEL 0276-48-6710 / FAX 0276-48-9037

商品  
御見積金額 ￥104,100 (税込 ￥114,510)

( )内の価格は税込価格<税率10%>を表示しています。

《参考》別途 商品組付費

別途

《参考》別途 現場配達費

￥4,000 (税込 ￥4,400)

※ 商品御見積金額には商品組付費は含まれておりません。

※ 商品組付費には搬入・商品組付等の費用を含んでいます。

※ 商品組付費は現場の状況により変動する事があります。

又、給水・給湯・ガス・ダクト・電気等の接続工事は含まれておりません。

◆ 御見積仕様 ★ 御見積のカラー表示は参考です。最終発注時には必ず御確認下さい。

《洗面化粧台》

洗面本体サイズ 60cm

ボウル面高さ 80cm

扉カラー スモーキーエルム

引手 レール引手(シルバー)

ボウル 人造大理石・フラットカウンター

カラー ホワイト

ミラー 2面鏡

水栓 シングルレバー式シャワー水栓

カラー ホワイトタイプ

ガス種 LPG

周波数 50Hz

## ◆ 御確認事項

☆商品の仕様・価格等につきましては予告なく変更する事があります。

お問い合わせ、またはカタログにて よく御確認下さるようお願い致します。

☆この御見積書の有効期間は30日間です。

担当営業	担当アドバイザー	プラン作成者
	⑩	森田

## ◆ 備考

--	--

No.\*

現場番号	C2712699	プラン番号	7405B-2507-0172T	作成日	2025/8/28
------	----------	-------	------------------	-----	-----------

## 御見積明細 洗面化粧台

★ 御見積のカラー表示は参考です。最終発注時には必ず御確認下さい。

NO	商品名	仕様	品番	数量	単価	金額
1	洗面下台	扉タイプ	S-VBGP060HXX(BPチ-ET-1)	1	44,300	44,300
2	水栓	エコタイフシングルレバー式シャワー水栓、ホワイト	K37610EJ-3TKN	1	16,500	16,500
3	ミラー	2面鏡(LED仕様)、コートなし	SIM-060M2AHNEA-2	1	26,400	26,400
4	ミラーパネル	ホーロー製	PSM-60 ( SW )	1	3,500	3,500
5	ホーロー洗面パネル	カンタン取付タイプ・ホワイト	PSP-YCS A ( SW )-2	1	9,200	9,200
6	施工キット	ミラーパネル・洗面パネル用	SCUセコウキット	1	1,600	1,600
7	どこでもラック(スクエアタイプ)	小物置きM、ホワイト	MGSK コモノオキ (W)	1	1,700	1,700
8	排水トラップセット		SトラップA(Y)	1	900	900
洗面化粧台合計					8	¥104,100
商品総合計					8	¥104,100

※ 御見積明細の価格には消費税は含まれておりません。別途消費税が必要となります。

## 《参考》別途 商品組付費

洗面化粧台商品組付費

別途






## 《参考》別途 現場配達費


¥4,000 ( 税込 ¥4,400 )

※ 商品組付費は現場の状況により変動する事があります。又、給水・給湯・ガス・ダクト・電気等の接続工事は含まれておりません。

( )内の価格は税込価格&lt;税率10%&gt;を表示しています。

- 必ずご確認ください。
- ・天井高さと製品の総高さを十分にご確認ください。
  - ・『』内寸法は参考寸法です。
- 表示記号について
- ・SP：洗面パネル

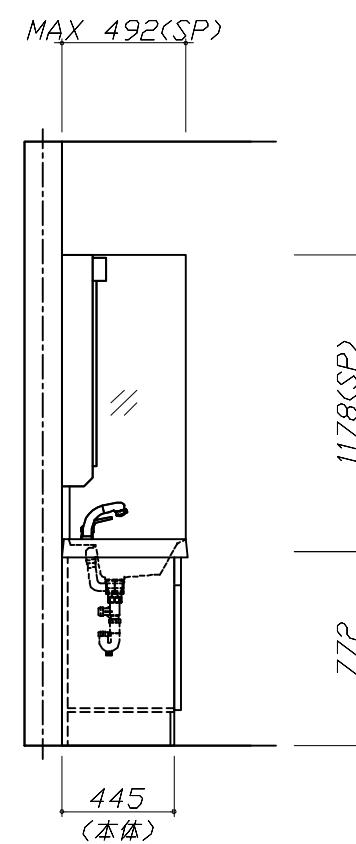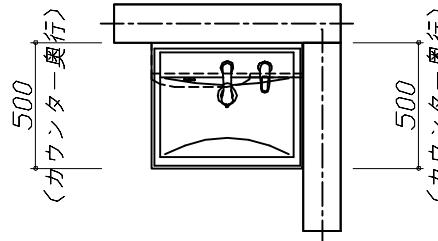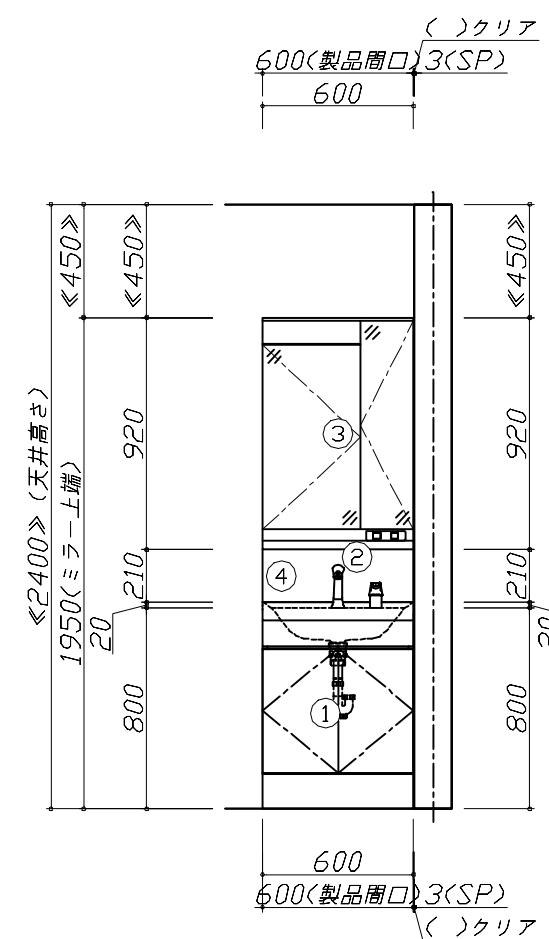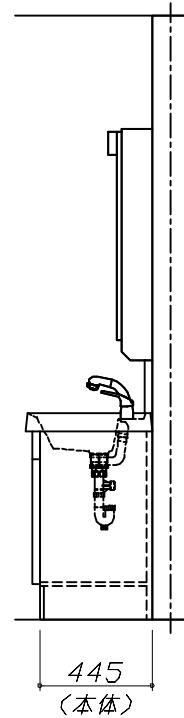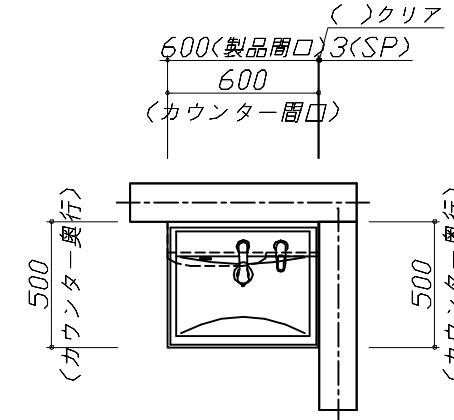

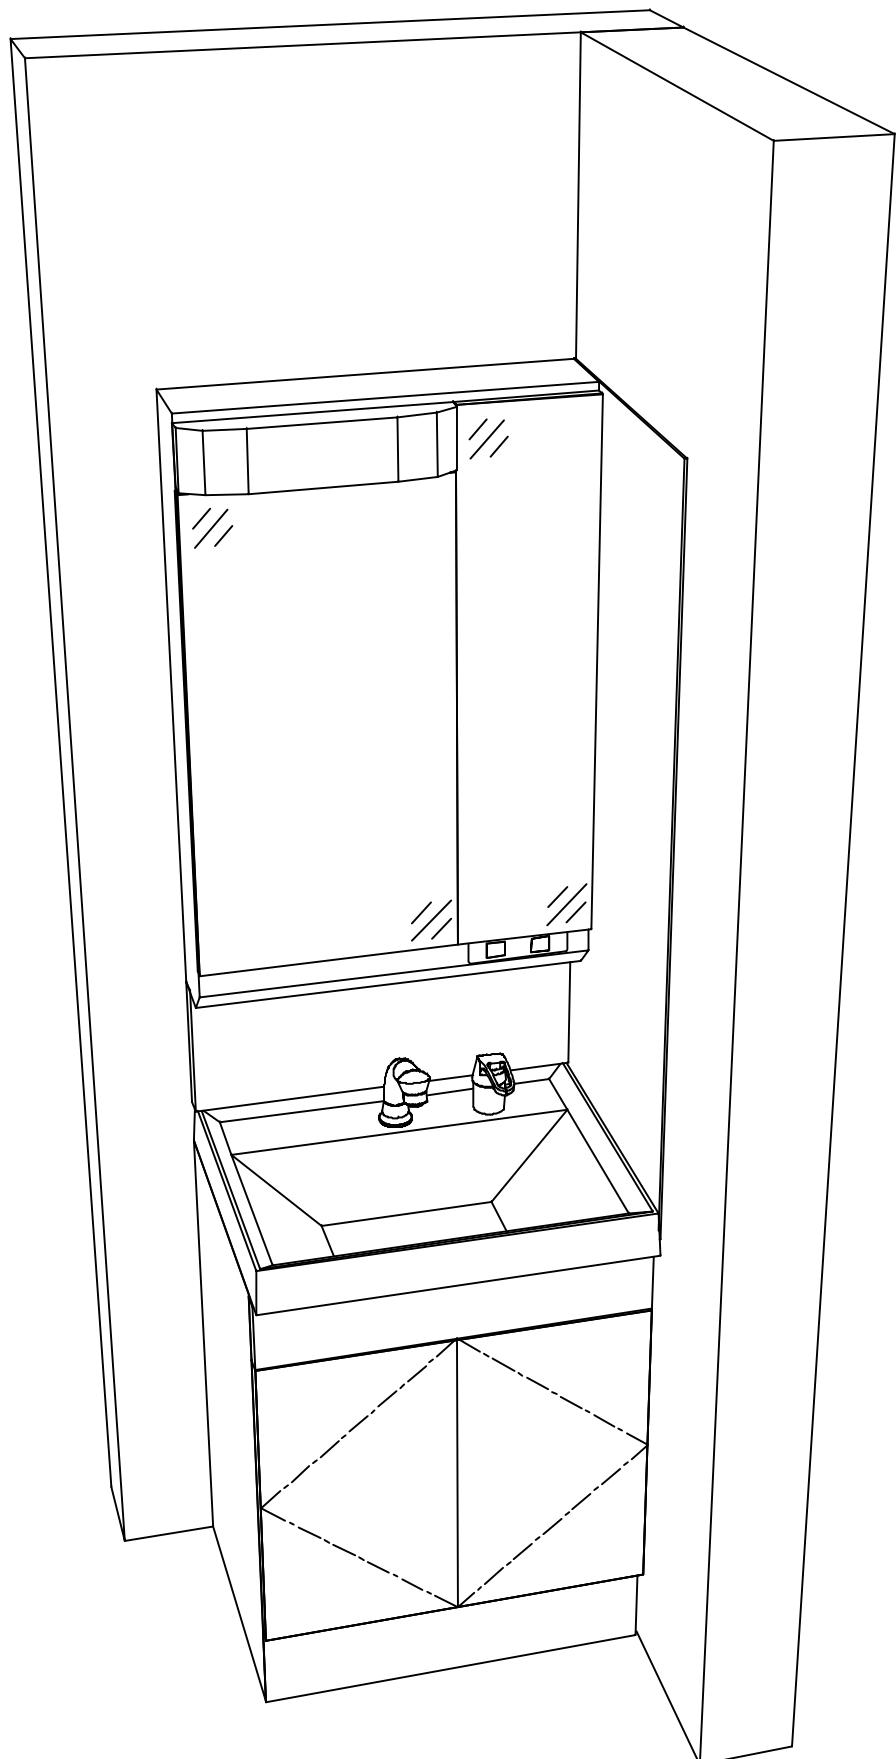

Takara standard  
タカラスタンダード株式会社

現場名称：群馬-太田SR SU10様邸

現場番号：C2712699

太田営業所

木製洗面化粧台 WIT ウィット

プラン番号：7405B-2507-0172T

担当営業：

姿図 2

縮 尺：1 / 30

作成日：2025年8月28日

担当アドバイザー：⑩

縮尺：A3サイズ等倍

## ■商品仕様概要

商品仕様	商品シリーズ	木製洗面化粧台 WIT ウィット
	タイプ	扉タイプ
	-	-
	扉カラー	スモーキーエルム
	引手種類	レール引手(シルバー)
	天板形状・窓口	フラット 60cm
	奥行	奥行50cm
	天板高さ	80cm
	洗面パネルカラー(左)	-
	見切り・エッジ材(左)	-
	洗面パネルカラー(右)	ホワイト
	見切り・エッジ材(右)	樹脂製

## ■商品仕様書（本体側）

品目	仕様			備考
下台	天板	材質	ポリエスチル系人造大理石	色 ホワイト
	本体	木製		色 ホワイト
	底板	木製		
	扉・引出し	木製		
	レール・丁番	-		
	部品(オプション)	-		
	排水タイプ	ジャバラ		
設備仕様（下台）	水栓1	シケルバー式シャワーワンハンドル混合栓	色	ホワイト
		K37610EJ-3TKN		
	水栓2	-		
		-		
ミラーキャビネット1	本体	2面鏡(LED仕様)、コートなし		100V
	品名	SIM-060M2AHNEA-2		
	キャビネット材質	樹脂製	色	ホワイト
ミラーキャビネット2	本体	-		
	品名	-		
	キャビネット材質	-		
ミラーキャビネット3	本体	-		
	品名	-		
	キャビネット材質	-		
ミラーパネル	材質	ホーロー製		
窓下棚	材質	-		
エンドパネル	材質	-		
小型電気温水器	本体	-		

## ■商品仕様書（周辺収納側）

品目	仕様		備考
トールユニット	本体	-	
	底板	-	
	扉・引出し	-	
	レール	-	
	丁番	-	
	耐震ラッチ	-	
ウォールキャビネット	部品	-	
	本体	-	
	底板	-	
	耐震ラッチ	-	
ルームヒーター	部品	-	
	本体(吊戸一体)	-	
	本体(ミラー上設置)	-	
ランドリーウォールキャビネット	本体	-	
	底板	-	
	部品	-	
エンドパネル	材質	-	

## 基本工事区分について

本説明書は、洗面化粧台の本体組立・設置と関連工事（建設工事）である 大工工事、電気工事、管工事（給排水）などと区別して説明しています。

建設工事は関連する法令・規定に従って法的有資格者による工事が必要になります。

流通業者様からの発注で下請けとして本体の「取付・設置」を行う場合は、建設工事部分と洗面化粧台本体「取付・設置」を区別して行ってください。

設置前工事、設置後工事の一部でも含む場合は、建設工事となります。



### ■洗面化粧台 工事区分

参考：キッチン・バス工業会『工事区分ガイドライン』


工事区分	部位 (図)	業種区分	作業名称(区分)	建設工事		建設工事外	作業内容
				大工工事	管工事		
設置前工事	1	大工	建築壁の下地工事	○			化粧キャビネット・ウォールキャビネット取付のための壁下地処理工事
	2		建築壁の造作・壁仕上げ工事	○			壁造作(ボード貼り工事)及び壁仕上げ(クロス・廻り縁・幅木)工事
	3	電気	電気配線事前工事		○		電源・コンセント等の事前配線工事
	4	管	給水・給湯配管の立上げ工事	○			給水・給湯配管立上げ工事
	5		排水配管の立上げ工事	○			排水配管立上げ工事
洗面化粧台 本体取付・設置		建設工事 外区分	洗面化粧台の取付			□	洗面化粧台(フロアユニット、カウンター、洗面器等)を取付ける作業
			化粧キャビネット(ミラー等)の取付【注記 1】			□	化粧キャビネット(ミラー等)を取付ける作業
			ウォールキャビネットの取付			□	ウォールキャビネットを取付ける作業
			トールユニット等の取付			□	トールユニット等を取付ける作業
			排水部品の組立【注記 2】			□	排水部品の組立
			水栓類の組立・取付【注記 1】			□	水栓類の組立、カウンターへ取付ける作業
			製品間のシリコン充填【注記 3】			□	製品間の隙間を仕上げる処理作業
			試運転・完成検査【注記 4】			□	完成後の試運転、性能確認検査
設置後工事	3	電気	化粧キャビネット(ミラー等)の電気工事		○		化粧キャビネット(ミラー等)の電源用ターミナルに直結する工事
	4	管	給水・給湯配管と水栓の接続工事	○			給水・給湯の一次側と水栓の接続、検査
	5		建築側排水配管への接続工事	○			排水部品と建築側排水配管の接続、検査

\*【注記 1】原則、現場支給製品は支給側で取付実施とする

\*【注記 2】給排水配管の仕様や状況により、排水部品の組立作業範囲を打合せにて決定する

\*【注記 3】当社製品間のみ実施する場合が多い。但し、現場により打合せにて作業範囲を決定する場合がある

\*【注記 4】製品の完成検査、試運転は、工事完成後に実施する場合が多い。但し、原則、商品取付完了時に検査、試運転が可能な範囲のみ洗面化粧台設置者が実施する

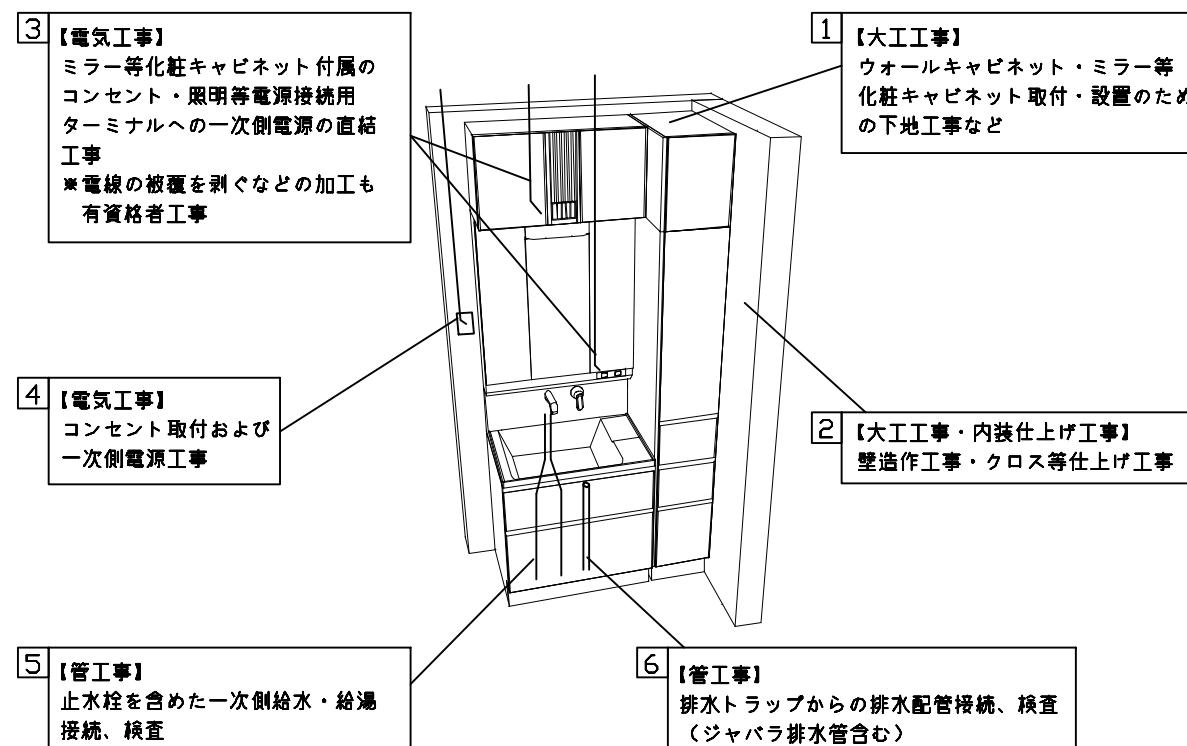


**■必ずご確認ください。**

- ・天井高さと製品の総高さを十分にご確認ください。
- ・※ 内寸法は参考寸法です。
- 下地図の見方、表示記号について
  - ・寸法は洗面パネル厚みとクリア寸法を含んでいません。
  - ・SP：洗面パネル

**■ミラー・吊戸棚・カウンター・キャビネット取付注意事項**

- これらの製品の取付は、必ず商品同梱の専用ネジや指定のブラケットを使用してください。
- 固定下地は固定位置を中心幅100mm以上、厚み12mm以上の十分な強度を持つ合板でお願いします。

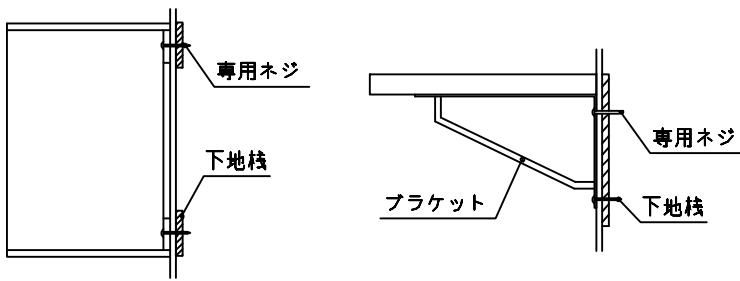**■必ずお読みください**

1)以下の工事・部材は別途ご用意ください。


- ・周囲躯体、仕上げ、取付用下地工事
- ・壁面開口
- ・給排水配管、電気配線、接続工事

2)本体の取付以外の関連工事は法的有資格者による工事が必要になります。


- ・大工工事、電気工事、管工事、建具工事等

3)洗面パネルを設置する壁面下地は  
　　プラスチックボード仕上げをお願いします。


4)床、壁面がコンクリート・タイルの場合は固定用  
　　ネジ径に適合した市販のプラグを使用してください。

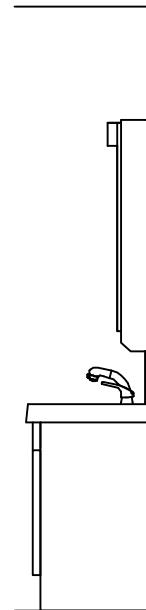

690 (下台)  
845 (ミラー)  
1207 (ミラー)  
149 (ミラー)  
1207 (ミラー)

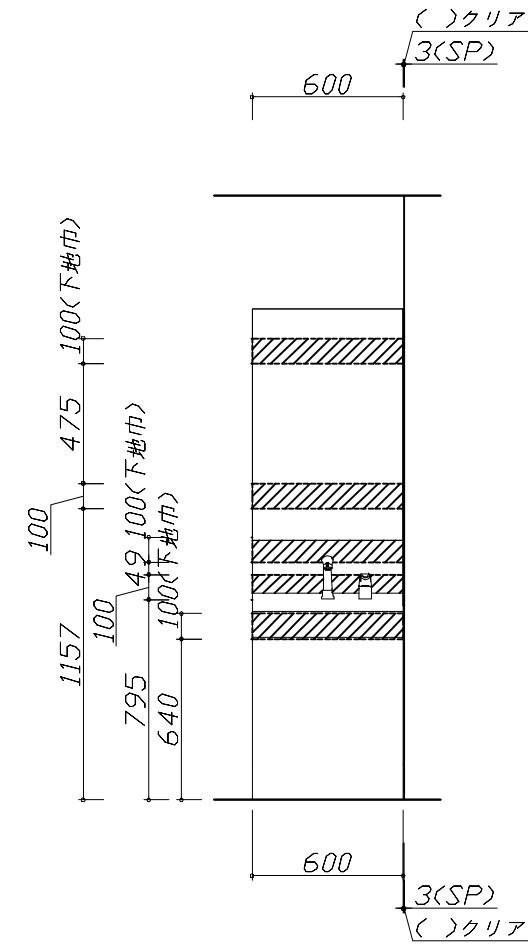

固定下地位置

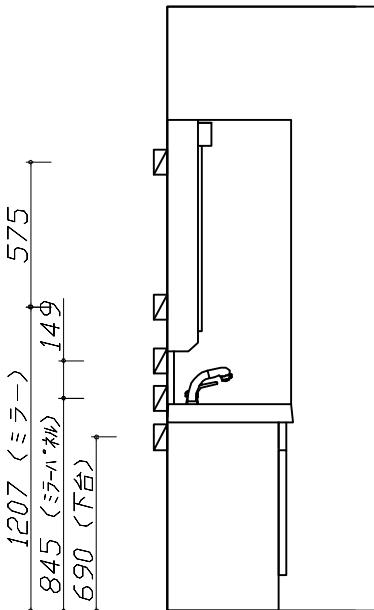


690 (下台)  
845 (ミラー)  
1207 (ミラー)  
149 (ミラー)  
575 (ミラー)

固定下地位置

<b>■必ずご確認ください。</b>
・天井高さと製品の総高さを十分にご確認ください。
・< >内寸法は参考寸法です。
<b>■設備図の見方、表示記号について</b>
・寸法は洗面パネル厚みとクリア寸法を含んでいません。
・SP：洗面パネル
<b>■その他</b>
・排水に使用するSトラップ、Pトラップは別売り部品になります。
・シャワーホースと干渉するため壁排水はできません。

■設備記号			
記号	記号の意味	記号	記号の意味
○	給水位置	○	コンセント位置
●	給湯位置	○ET	アース terminal付コンセント位置
○	排水位置	○	電源取出位置




[---]：点検口

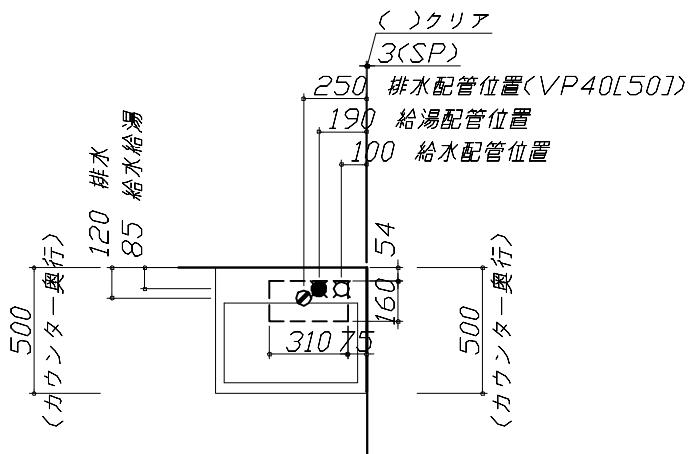

<b>■必ずお読みください</b>
1)以下の工事・部材は別途ご用意ください。
・周囲躯体、仕上げ、取付用下地工事
・壁面開口
・給排水配管、電気配線、接続工事
2)本体の取付以外の関連工事は法的有資格者による工事が必要になります。
・大工工事、電気工事、管工事、建具工事等
3)ミラー用電源コンセントはミラーキャビネットの裏側に設置しないようお願いします。 (トラッキング現象の原因になります。)
4)直結配線工事をされる屋内配線コードはVVVFケーブルΦ1.6または2.0単線が適合します。

#### ■機器類電源詳細


1	ミラー用電源(16)	15A-100V コト、必要長さ300mm 長さ1600mm電源コードが付属	φ
---	------------	---	---

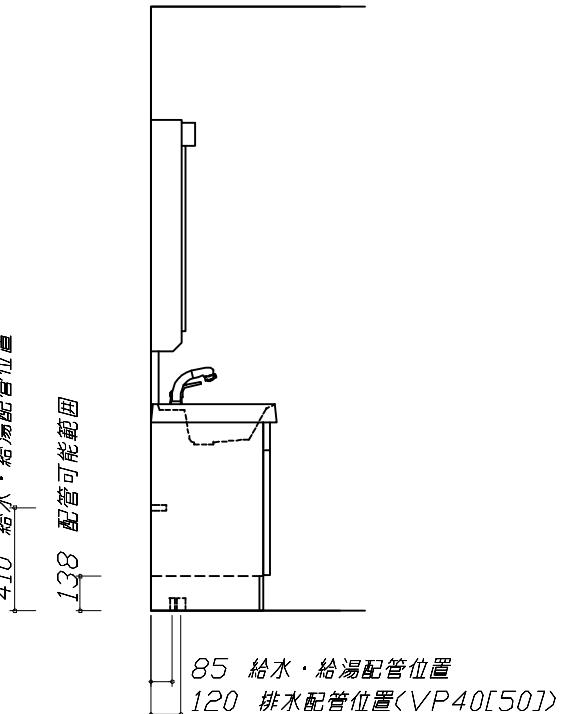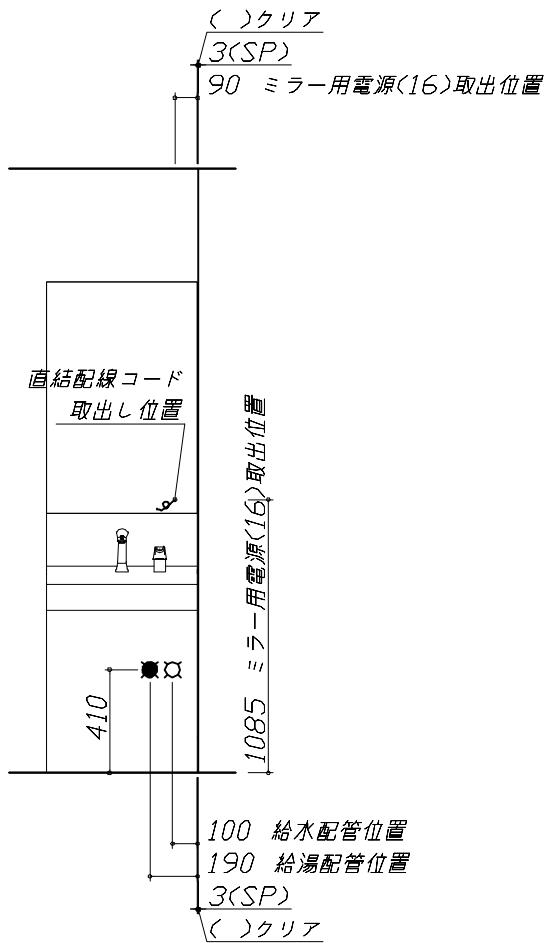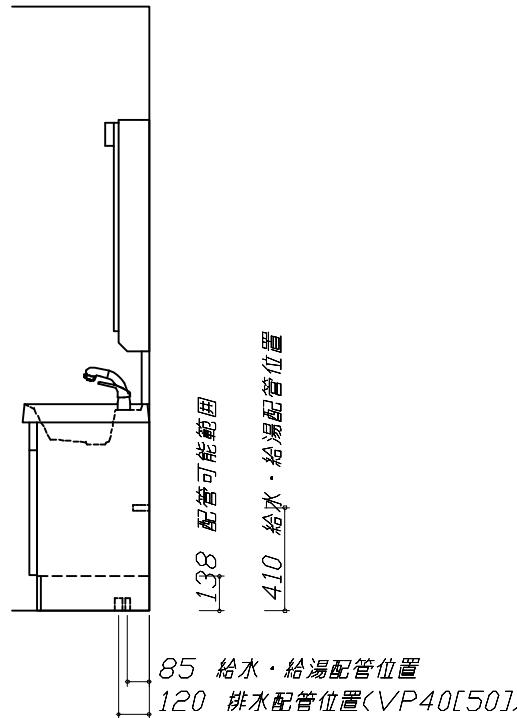

< 詳細図 1 >

水栓参考図

<K37610EJ-\*TK\*>  
<K37610EJ-\*TTK\*>

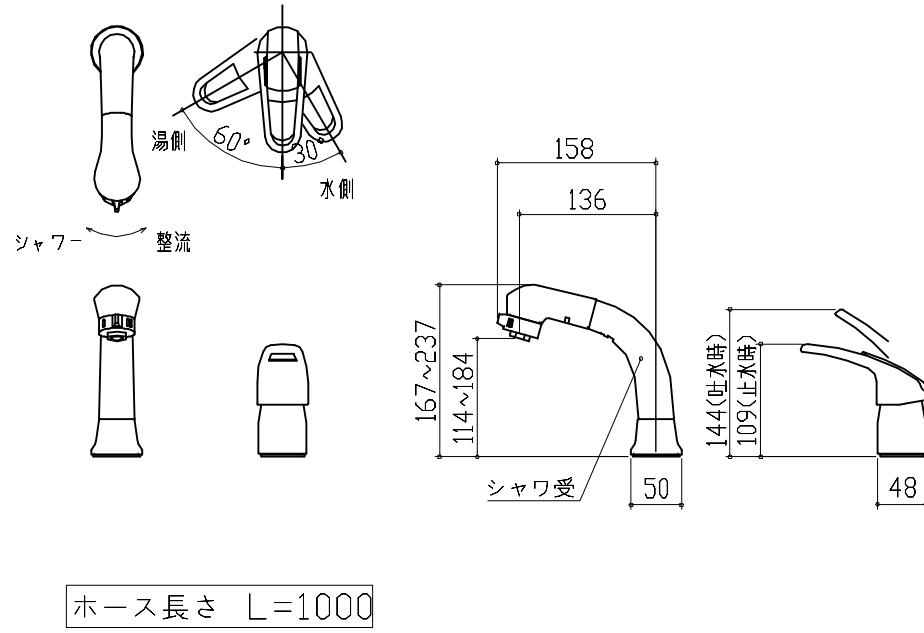


\* シャワ受は360°回転します。

ミラー・キャビネット 詳細図

<SIM-060M2AH\*>

電気工事

ミラー固定位置：4箇所

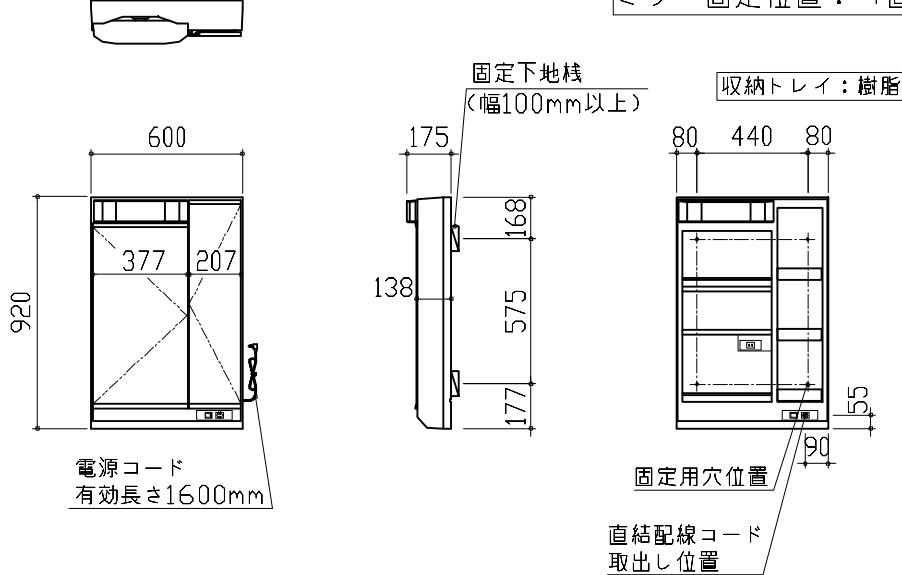

消費電力：1305W

Takara standard  
タカラスタンダード株式会社

現場名称：群馬-太田SR SU10様邸

現場番号：C2712699

太田営業所

木製洗面化粧台 W I T ウィット

プラン番号：7405B-2507-0172T

担当営業：

詳細図 1

縮 尺： FREE

作成日：2025年8月28日

担当アドバイザー：⑩