

ホーロー洗面化粧台 御見積書

ページ 1/3

御名前 北海道-中央SR SU12 様
業者 様
商品名 ELEENA エリーナ

作成日 2024年11月9日
プラン番号 1200B-2411-0086T
現場番号 C3870586

商品
御見積金額 ￥788,100 (税込 ￥866,910)

()内の価格は税込価格<税率10%>を表示しています。

《参考》別途 商品組付費 ￥68,500 (税込 ￥75,350)

※ 商品御見積金額には商品組付費は含まれておりません。

※ 商品組付費には配送・搬入・商品組付等の費用を含んでいます。

※ 商品組付費は現場の状況により変動する事があります。

又、給水・給湯・ガス・ダクト・電気等の接続工事は含まれおりません。

◆ 御見積仕様 ★ 御見積のカラー表示は参考です。最終発注時には必ず御確認下さい。

《洗面化粧台》	
洗面本体サイズ	135cm
カウンター高さ	80cm
扉カラー	バーティカルウッド・引手ブロンズ
カウンター	クオーツストーン・フラットカウンター
カラー	ジュエルシルバー
ミラー	1面鏡+フェイスクリアミラー
水栓①	ホース引出式泡沫水栓
カラー①	クロムメッキタイプ
水栓②	-
カラー②	-
ガス種	13A
周波数	50Hz

タカラスタンダード株式会社
◆札幌中央ショールーム
札幌市中央区北3条東11丁目338番地
苗穂ヒラクスEAST 1階
TEL 011-219-1611 / FAX 011-219-1614
◆北海道支店 販売一課
TEL 011-862-6111 / FAX 011-862-6183

担当営業	担当アドバイサー	プラン作成者
		保坂

◆ 備考

◆ 御確認事項

--	--

No.*

現場番号	C3870586	プラン番号	1200B-2411-0086T	作成日	2024/11/9
------	----------	-------	------------------	-----	-----------

御見積明細 洗面化粧台

★ 御見積のカラー表示は参考です。最終発注時には必ず御確認下さい。

NO	商品名	仕様	品番	数量	単価	金額
1	ミラー	フェイスクリアミラー3面鏡、コートあり	SEM-075M3AHYTA-1	1	127,500	127,500
2	ミラー	1面鏡、コートなし	SFM-060M1NHNNA-1	1	18,500	18,500
3	ミラーパネル	パールホワイト	SCW-135 A (PW)-3	1	6,000	6,000
4	カウンタートップ	片寄せボウルタイプ・クーツストーンカウンター	C-EGAS135ULA(ES-2	1	152,200	152,200
5	ボウルキャビネット	2段スライドタイプ(フロートタイプ)	S-EGXX075HCX(E1EGBX-3	1	138,000	138,000
6	片寄せボウルユニット		S-EASD060XCXCE1EGB-2	1	75,000	75,000
7	片寄せボウルユニット用脚	高さ80cm用	DU-B 80(H)	1	8,600	8,600
8	水栓	エコタイプホース引出式泡沫水栓、クロムメッキ	K47532EJ-RJ-TCN	1	25,500	25,500
9	エンドカバー	片寄せボウルユニット用	SEC-DPA (E1E)	1	13,500	13,500
10	片寄せボウルチェア		DXチェア-B(H)	1	41,500	41,500
11	洗面ルームヒーター		S-ERTW090XCX(E1EGB-3	1	99,000	99,000
12	ウォールキャビネット		S-EWTW045XLX(E1EGB-3	1	31,500	31,500
13	ホーロー洗面パネル	深型タイプ高さ235cm用・グレインベージュ	PSP-YDTA (TI	1	15,500	15,500
14	エッジセット		SPエッジセットJ (MB)-2	1	1,500	1,500
15	施工キット		SPHセコウキット	1	4,300	4,300
16	施工キット	1面鏡・ミラー・パネル・ミドルミラー・洗面パネル用	SCUセコウキット	2	1,600	3,200
17	間仕切り名人	Hタイプ	MGマジキリJ HL 1	1	3,400	3,400
18	間仕切り名人	Sタイプ	MGマジキリJ SS 1	1	1,600	1,600
19	かくせるラック	間口75cm用	STB-ラウラ75B	1	7,500	7,500
【洗面下台小計】					20	773,800
*間仕切り名人	Sタイプ	MGマジキリJSA1	3	1,800	5,400	
*間仕切り名人	Tタイプ	MGマジキリPTL1	1	3,900	3,900	
*どこでもラック	小物置き、パールホワイト	MGD-KR(W)	1	5,000	5,000	
洗面化粧台合計					25	¥788,100
商品総合計					25	¥788,100

※ 御見積明細の価格には消費税は含まれておりません。別途消費税が必要となります。

御名前 北海道-中央SR SU12

様

ページ

3/3

現場番号	C3870586	プラン番号	1200B-2411-0086T	作成日	2024/11/9
------	----------	-------	------------------	-----	-----------

《参考》別途 商品組付費

洗面化粧台商品組付費

¥68,500 (税込 ¥75,350)






※ 商品組付費は現場の状況により変動する事があります。又、給水・給湯・ガス・ダクト・電気等の接続工事は含まれておりません。


()内の価格は税込価格<税率10%>を表示しています。

■必ずご確認ください。
 ・天井高さと製品の総高さを十分にご確認ください。
 ・『』内寸法は参考寸法です。

■表示記号について
 ・SP：洗面パネル

■ドレッサーの【★注】部はオープンのため、壁面が見えます。

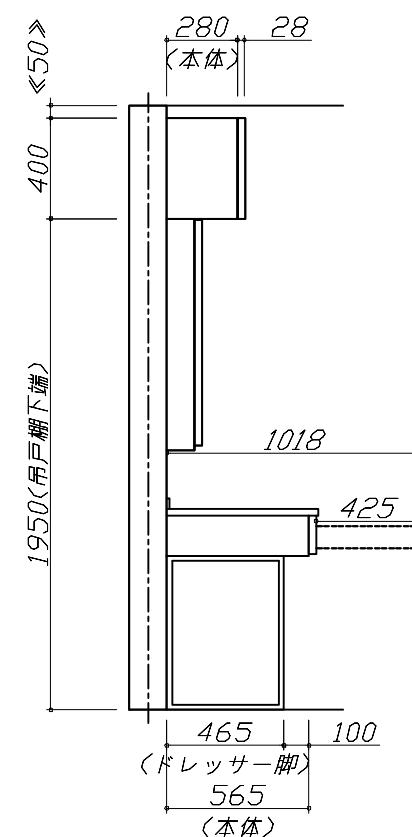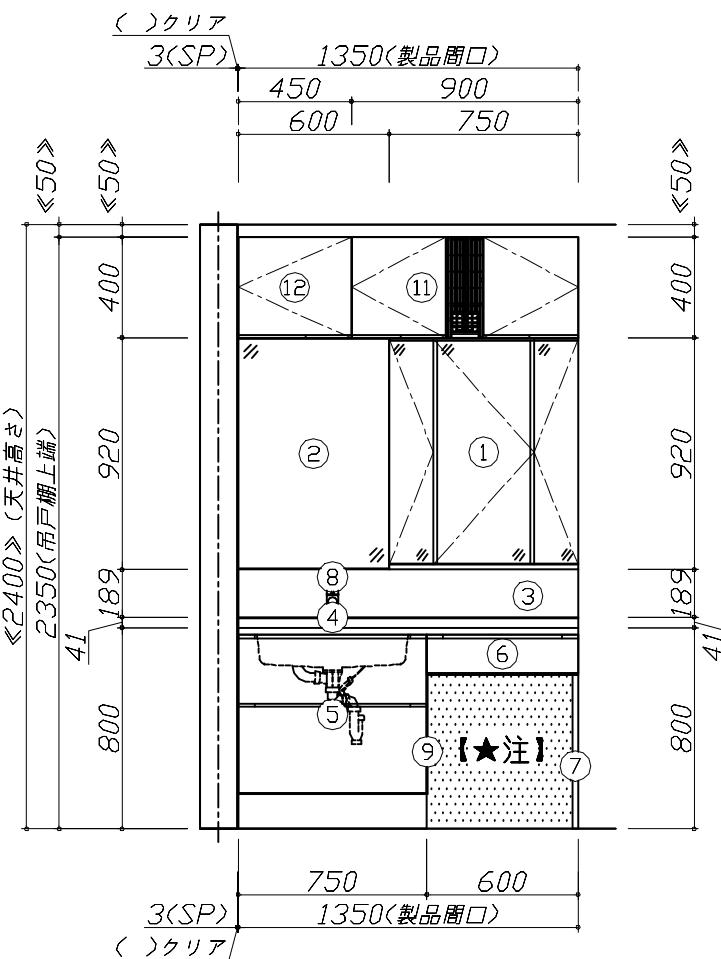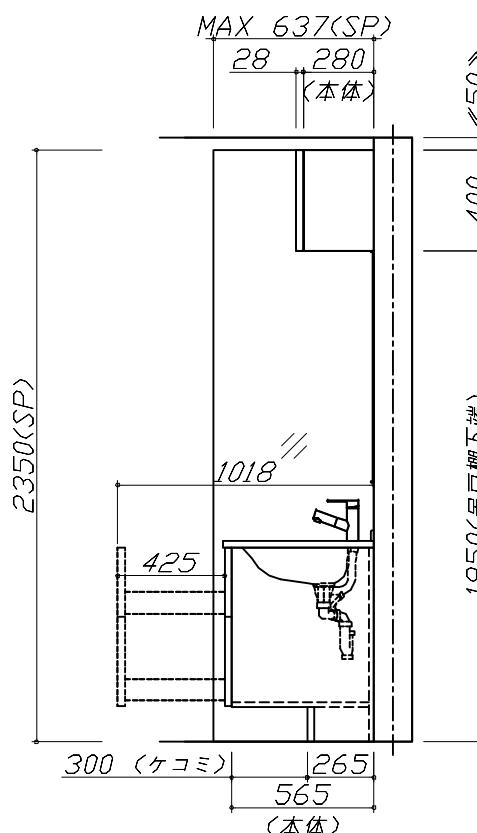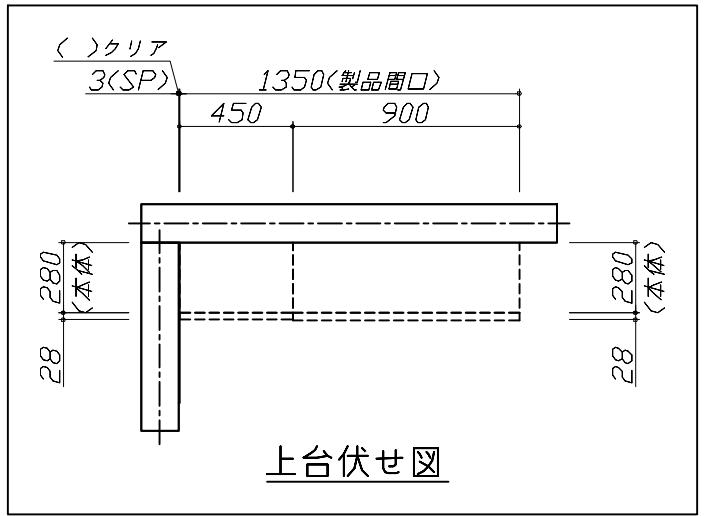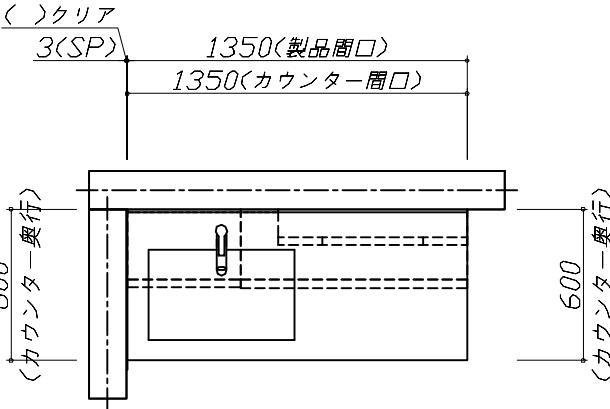

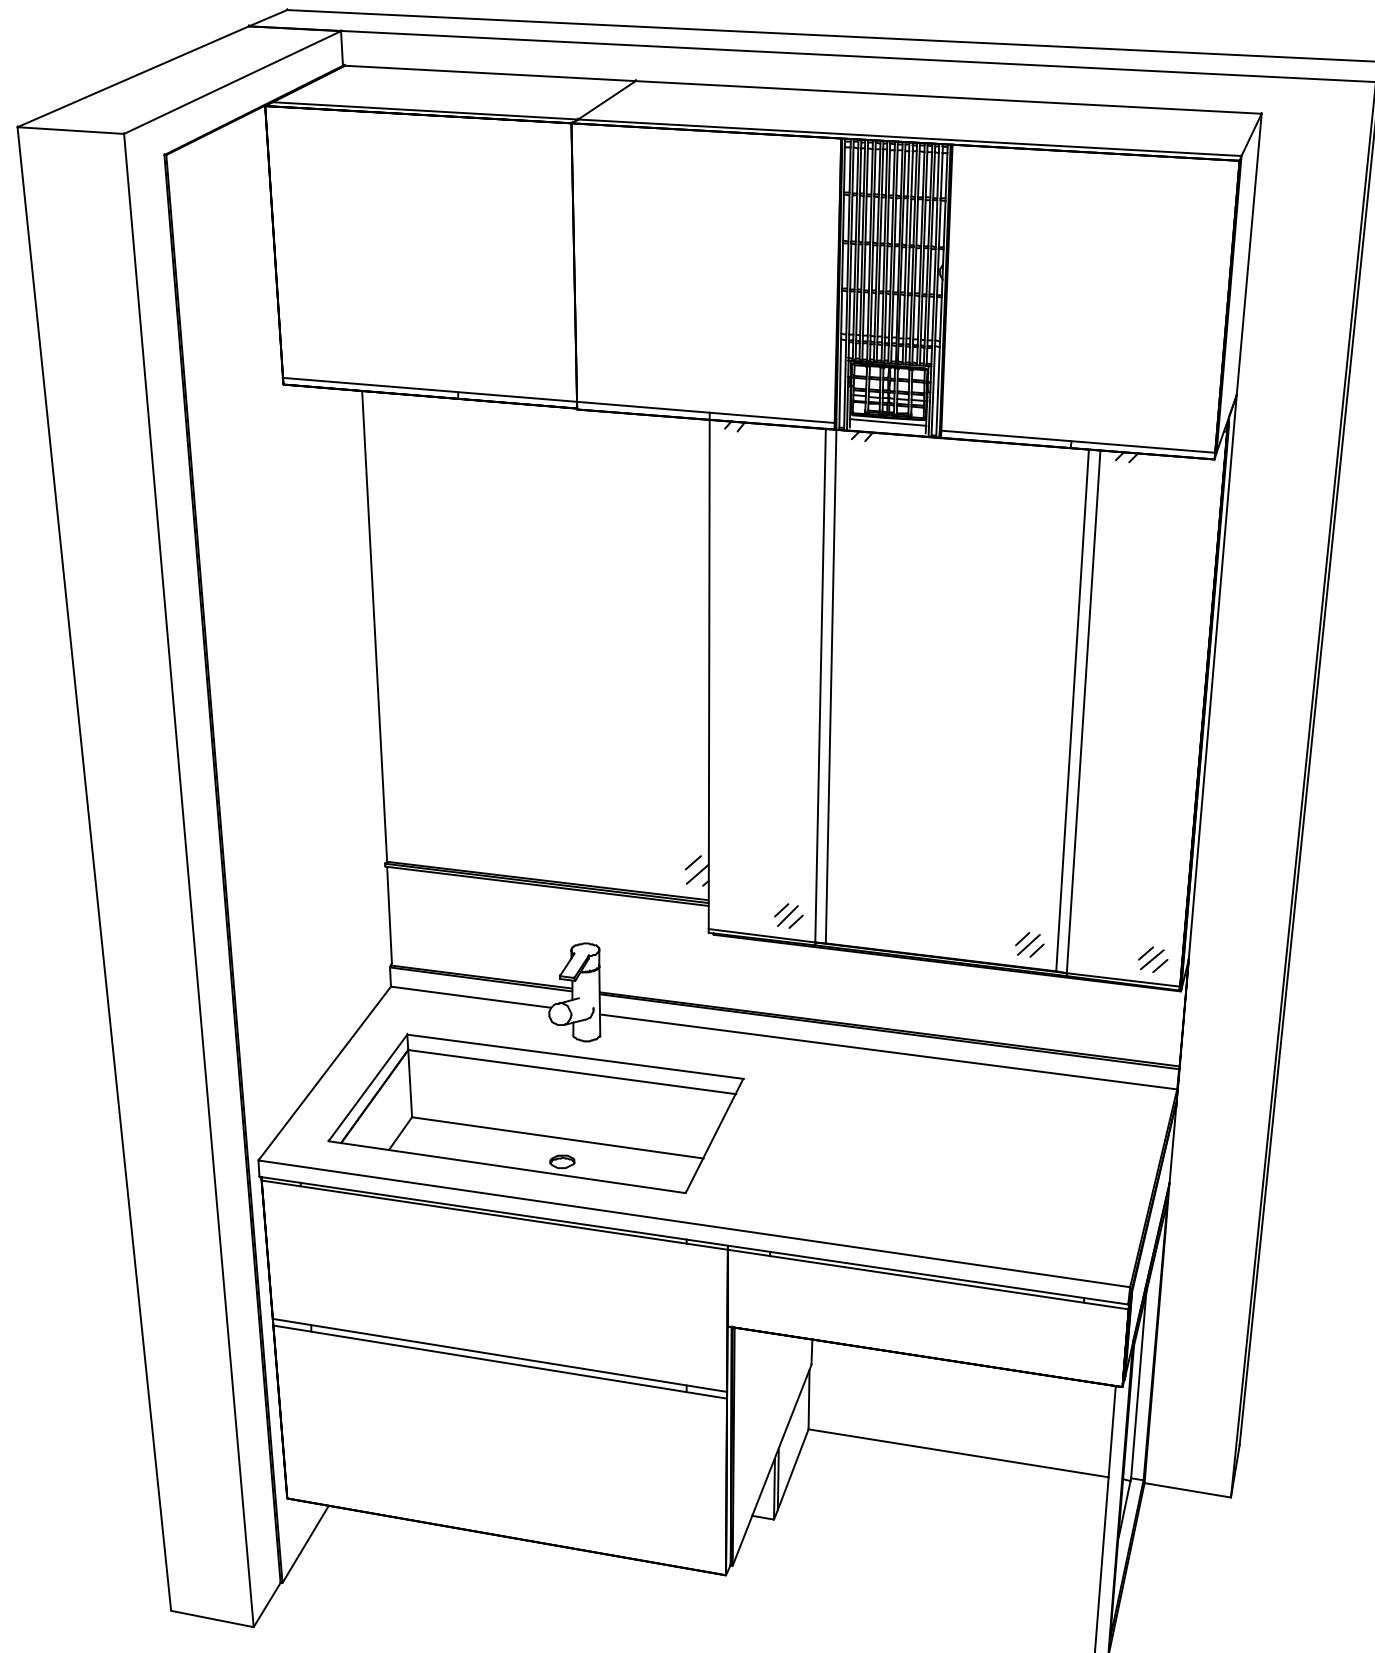

Takara standard
タカラスタンダード株式会社

現場名称：北海道-中央SR SU12様邸

現場番号：C3870586

札幌中央ショールーム

ホーロー洗面化粧台 ELEENA エリーナ

プラン番号：1200B-2411-0086T

担当営業：

姿図 2

縮 尺：1 / 30

作成日：2024年11月9日

担当アドバイザー：

縮尺：A3サイズ等倍

■商品仕様概要

商品仕様	商品シリーズ	ホーロー洗面化粧台 ELEENA エリーナ	
	タイプ	2段スライドタイプ	
		フロートタイプ	
	扉カラー	パティカウト・引手フロント	
	引手種類	-	
	天板形状・窓口	片寄せボウルタイプ 135cm	
	奥行	奥行60cm	
	天板高さ	80cm	
	洗面パネルカラー(左)	グレイハーフ	
	見切り・エッジ材(左)	樹脂製	
	洗面パネルカラー(右)	-	
	見切り・エッジ材(右)	-	

■商品仕様書（本体側）

品目	仕様			備考
下台	天板	材質	クオーツストーン	色 ジュエルシルバー
	本体	ホーロー製	色	ホワイト
	底板	ホーロー製		
	扉・引出し	ホーロー製		
	レール・丁番	ソフトクローズレール		
	部品(オプション)	かくせるラック、ドレッサー・チェア		
	排水タイプ	ジャバラ		
設備仕様（下台）	水栓1	ホース引出式泡沫水栓	色	加ムタナガ*
		K47532EJ-RJ-TCN		
	水栓2	-		
		-		
ミラーキャビネット1	本体	フロイスクミラ-3面鏡、コートあり		100V
	品名	SFM-075M3AHYTA-1		
	キャビネット材質	木製	色	ホワイト
ミラーキャビネット2	本体	1面鏡、コートなし		
	品名	SFM-060M1HNHNA-1		
	キャビネット材質	-	色	ホワイト
ミラーキャビネット3	本体	-		
	品名	-		
	キャビネット材質	-		
ミラーパネル	材質	ホーロー製	色	パールホワイト
窓下棚	材質	-		
エンドパネル	材質	-		
小型電気温水器	本体	-		

■商品仕様書（周辺収納割）

品目	仕様			備考
トールユニット	本体	-		
	底板	-		
	扉・引出し	-		
	レール	-		
	丁番	-		
	耐震ラッチ	-		
	部品	-		
ウォールキャビネット	本体	木製	色	ホワイト
	底板	木製		
	耐震ラッチ	-		
	部品	-		
ルームヒーター	本体(吊戸一体)	洗面ルームヒーター(吊戸棚一体型)		100V 最大出力1365W
	本体(ミラー上設置)	-		
ランドリーウォールキャビネット	本体	-		
	底板	-		
	部品	-		
	エンドパネル	材質	-	

基本工事区分について

本説明書は、洗面化粧台の本体組立・設置と関連工事（建設工事）である 大工工事、電気工事、管工事（給排水）などと区別して説明しています。

建設工事は関連する法令・規定に従って法的有資格者による工事が必要になります。

流通業者様からの発注で下請けとして本体の「取付・設置」を行う場合は、建設工事部分と洗面化粧台本体「取付・設置」を区別して行ってください。

設置前工事、設置後工事の一部でも含む場合は、建設工事となります。



■洗面化粧台 工事区分

参考：キッチン・バス工業会『工事区分ガイドライン』


工事区分	部位 (図)	業種区分	作業名称(区分)	建設工事		建設工事外 洗面化粧台取付	作業内容
				大工工事	管工事		
設置前工事	1	大工	建築壁の下地工事	○			化粧キャビネット・ウォールキャビネット取付のための壁下地処理工事
	2		建築壁の造作・壁仕上げ工事	○			壁造作(ボード貼り工事)及び壁仕上げ(クロス・廻り縁・幅木)工事
	3	電気	電気配線事前工事		○		電源・コンセント等の事前配線工事
	4	管	給水・給湯配管の立上げ工事	○			給水・給湯配管立上げ工事
	5		排水配管の立上げ工事	○			排水配管立上げ工事
洗面化粧台 本体取付・設置		建設工事 外区分	洗面化粧台の取付			□	洗面化粧台(フロアユニット、カウンター、洗面器等)を取付ける作業
			化粧キャビネット(ミラー等)の取付【注記 1】			□	化粧キャビネット(ミラー等)を取付ける作業
			ウォールキャビネットの取付			□	ウォールキャビネットを取付ける作業
			トールユニット等の取付			□	トールユニット等を取付ける作業
			排水部品の組立【注記 2】			□	排水部品の組立
			水栓類の組立・取付【注記 1】			□	水栓類の組立、カウンターへ取付ける作業
			製品間のシリコン充填【注記 3】			□	製品間の隙間を仕上げる処理作業
			試運転・完成検査【注記 4】			□	完成後の試運転、性能確認検査
設置後工事	3	電気	化粧キャビネット(ミラー等)の電気工事		○		化粧キャビネット(ミラー等)の電源用ターミナルに直結する工事
	4	管	給水・給湯配管と水栓の接続工事	○			給水・給湯の一次側と水栓の接続、検査
	5		建築側排水配管への接続工事	○			排水部品と建築側排水配管の接続、検査

*【注記 1】原則、現場支給製品は支給側で取付実施とする

*【注記 2】給排水配管の仕様や状況により、排水部品の組立作業範囲を打合せにて決定する

*【注記 3】当社製品間のみ実施する場合が多い。但し、現場により打合せにて作業範囲を決定する場合がある

*【注記 4】製品の完成検査、試運転は、工事完成後に実施する場合が多い。但し、原則、商品取付完了時に検査、試運転が可能な範囲のみ洗面化粧台設置者が実施する

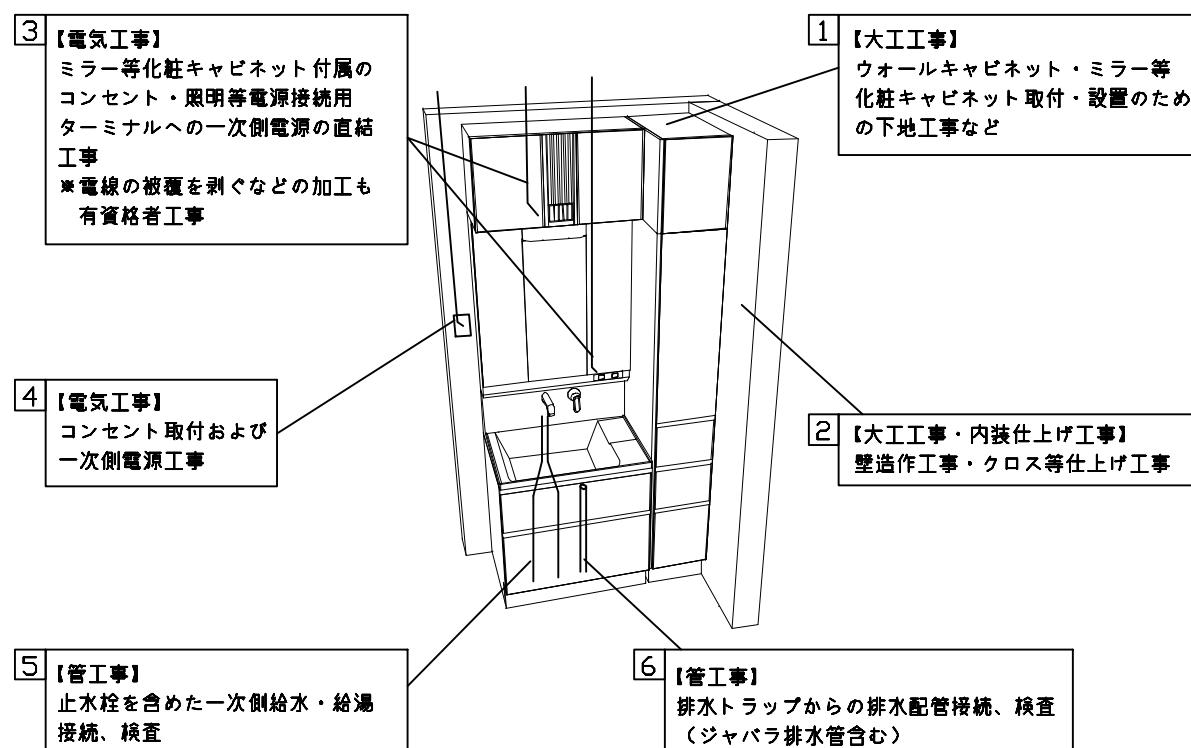


■必ずご確認ください。

- ・天井高さと製品の総高さを十分にご確認ください。
- ・※内寸法は参考寸法です。

■下地図の見方、表示記号について




- ・寸法は洗面パネル厚みとクリア寸法を含んでいません。
- ・SP：洗面パネル

■【●注】：図に示すミラー上側の下地枠はビス固定位置の都合上、ミラー本体上面より突き出た表記となっています。

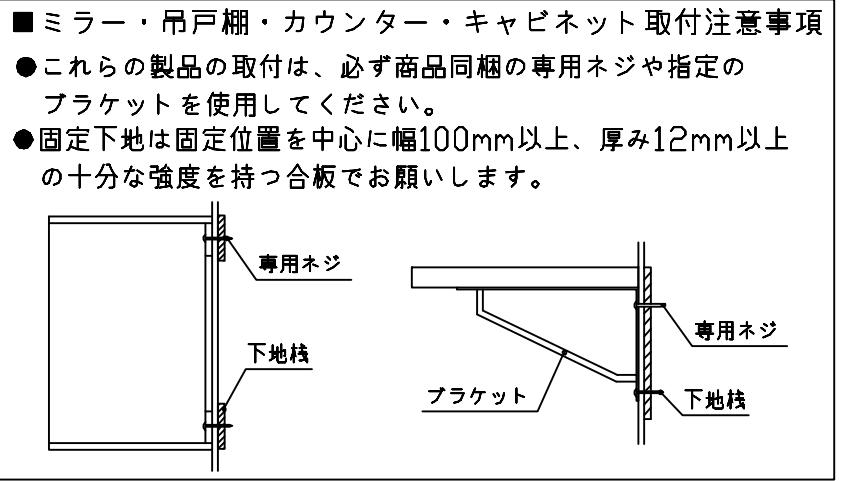

■必ずお読みください

- 1)以下の工事・部材は別途ご用意ください。
 - ・周囲躯体、仕上げ、取付用下地工事
 - ・壁面開口
 - ・給排水配管、電気配線、接続工事
- 2)本体の取付以外の関連工事は法的有資格者による工事が必要になります。
 - ・大工工事、電気工事、管工事、建具工事等
- 3)洗面パネルを設置する壁面下地は
　　・ラスターボード仕上げをお願いします。

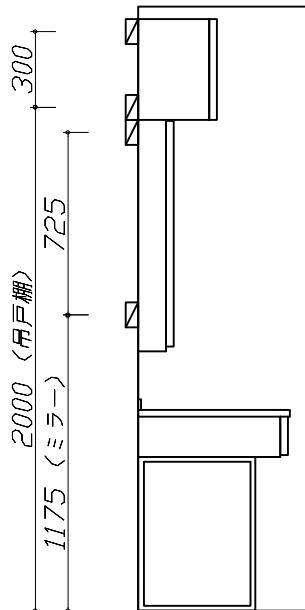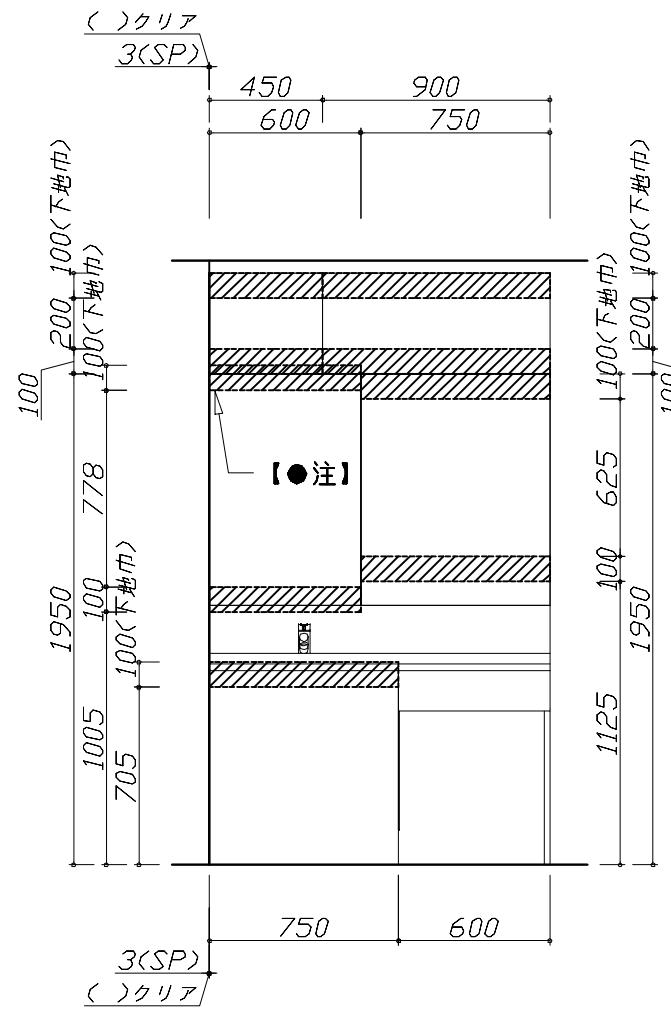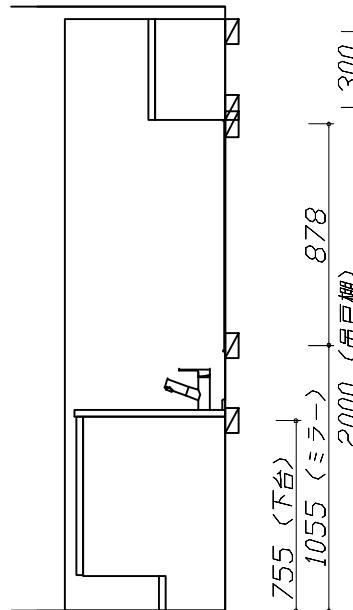

固定下地位置

固定下地位置


固定下地位置

■必ずご確認ください。
・天井高さと製品の総高さを十分にご確認ください。
・<>内寸法は参考寸法です。
■設備図の見方、表示記号について
・寸法は洗面パネル厚みとクリア寸法を含んでいません。
・SP：洗面パネル
■その他
・壁排水に使用するPトラップは別売り部品になります。

■設備記号

記号	記号の意味	記号	記号の意味
○	給水位置	○	コンセント位置
●	給湯位置	○ET	7-スターミナル付コンセント位置
○	排水位置	△	電源取出位置




[---] : 点検口

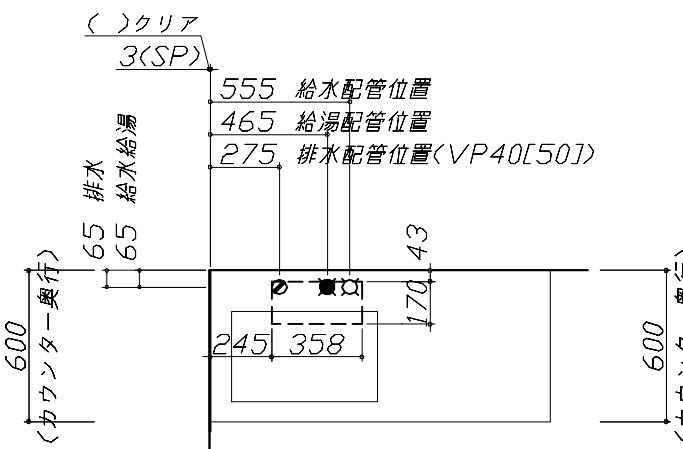

- 必ずお読みください**
- 以下との工事・部材は別途ご用意ください。
 - ・周囲躯体、仕上げ、取付用下地工事
 - ・壁面開口
 - ・給排水配管、電気配線、接続工事
 - 本体の取付以外の関連工事は法的有資格者による工事が必要になります。
 - ・大工工事、電気工事、管工事、建具工事等
 - ミラー用電源コンセントはミラーキャビネットの裏側に設置しないようお願いします。
(トラッキング現象の原因になります。)
 - 直結配線工事をされる屋内配線コードはVVVFケーブル φ1.6または2.0単線が適合します。

■機器類電源詳細

1	洗面ルームヒーター用電源	20A-100V コード必要長さ500mm	φ
2	ミラー用電源(17)	15A-100V コード必要長さ300mm 長さ1700mm電源コードが付属	φ

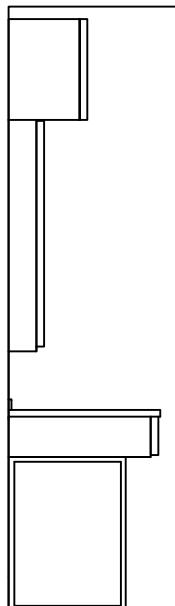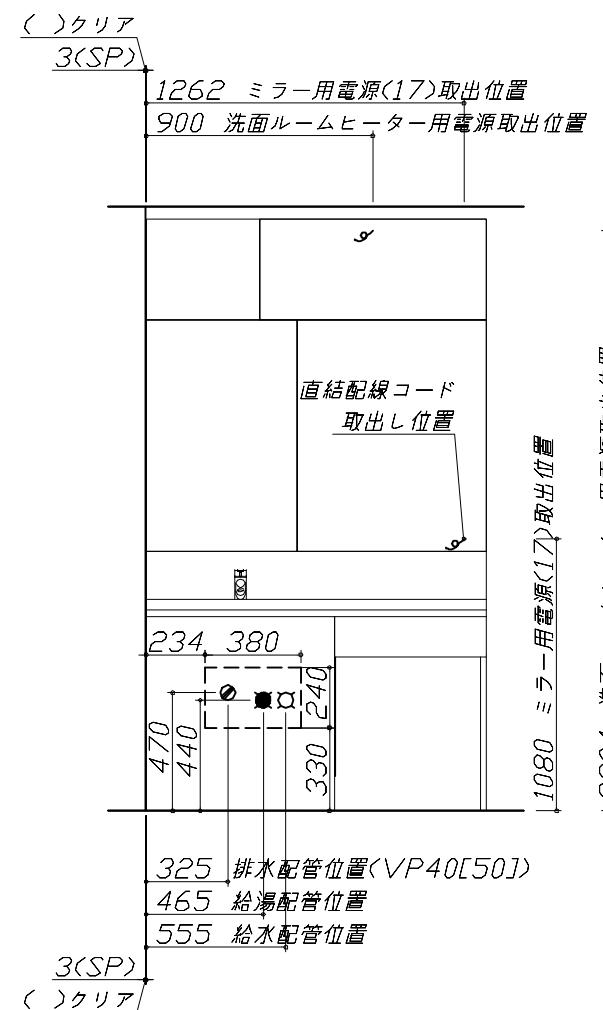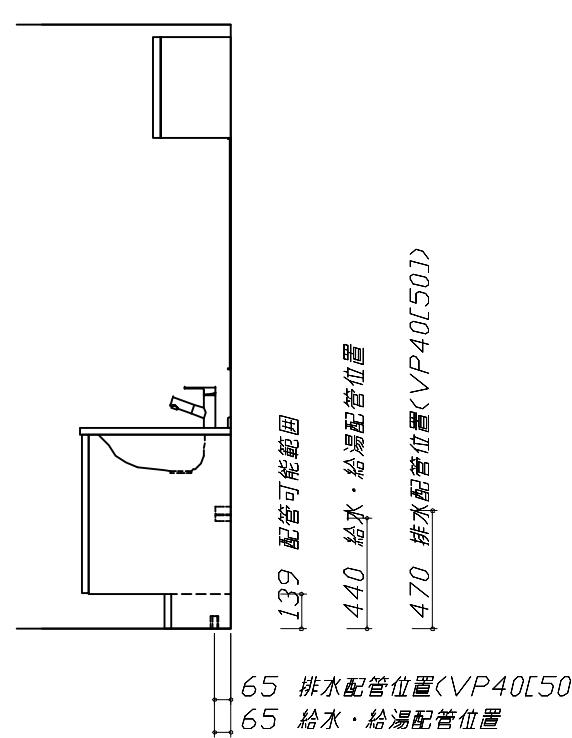

< 詳細図 1 >

水栓参考図	ミラーキャビネット 詳細図	エンド取り合い詳細図
<p><K47532EJ-RJ-T*></p> <p>ホース長さ L=1000</p>	<p><SFM-060M1NHNNNA></p> <p>モール固定位置: 6箇所</p> <p>上部ミラーモール 下部ミラーモール</p> <p>固定下地棟 (幅100mm以上)</p> <p>11 18 6 877 25</p> <p>固定用穴位置</p> <p><モール固定位置図></p>	<p>【左側】</p> <p>■ 留意事項 引出しを開けたときにドア枠・窓枠・巾木と干渉しないようクリアを確保してください。</p>
<p>ミラーキャビネット 詳細図</p> <p><SEM-075M3AHYTA></p> <p>電気工事</p> <p>ミラー固定位置: 6箇所</p> <p>固定下地棟 (幅100mm以上)</p> <p>棚板: ガラス製</p> <p>電源コード 有効長さ1700mm</p> <p>750 170 395 170 920</p> <p>30 110 50 725 145 50 88</p> <p>固定用穴位置 直結配線コード 取出し位置</p> <p><ミラー固定位置・電源取出し位置図></p> <p>消費電力: 1303W</p>	<p>洗面ルームヒーター 参考図</p> <p>900 400 280 (82) 409 46 φ40穴 電源取込位置</p> <p>表示内容 (接地側) 白 黒 電源電線 段むき 15mm 電源端子台 表示 電源電線 電源端子台 表示 消費電力: 1365W</p> <p>電気工事業者様 工事範囲 1. 電源端子台付近に貼付けてある表示にあわせて電源電線を電源端子台に差し込んでください。 2. 電源電線の長さを調節し本体天面の配線押えで電源電線を固定してください。</p> <p>電源コード必要長さ : 500mm</p> <p>■ 留意事項 ・配線加工は必ず、「有資格者」が行ってください。 ・屋内配線コードの被覆は、適正量むかないと接触不良やショートの恐れがあります。 ・屋内配線コードの被覆は、極性に注意して導体が露出しないようにコンセントの奥までしっかりと差し込んでください。 ・屋内配線コードを差し込んだ後、一度引っ張り接続の確認をしてください。 ・この電源端子台はφ1.6～φ2.0の単線専用です。より線は絶対に使用しないでください。</p>	<p>Takara standard</p> <p>タカラスタンダード株式会社</p> <p>現場名称: 北海道-中央SR SU12様邸</p> <p>現場番号: C3870586</p> <p>札幌中央ショールーム</p> <p>ホーロー洗面化粧台 ELEENA エリーナ</p> <p>プラン番号: 1200B-2411-0086T</p> <p>担当営業 :</p> <p>詳細図 1</p> <p>作成日: 2024年11月9日</p> <p>縮 尺: FREE</p> <p>担当アドバイザー:</p>