

# 木製洗面化粧台 御見積書

御名前 仙台支店-仙台SR SU12 様

業者 様

商品名 WIT ウィット

作成日 2022年4月12日  
プラン番号 1300A-2204-0302T  
現場番号 C3347636

タカスタンダード株式会社  
仙台支店 販売課  
宮城県名取市高館熊野堂字余方上  
TEL 022-386-2001 / FAX 022-386-2646

仙台ショールーム  
TEL 022-386-2475 / FAX 022-386-2677

商品  
御見積金額 **¥87,100 (税込 ¥95,810)**

( )内の価格は税込価格<税率10%>を表示しています。

**(参考) 別途 商品組付費 ¥26,000 (税込 ¥28,600)**

商品御見積金額には商品組付費は含まれておりません。  
商品組付費は現場の状況により変動する事があります。  
又、給水・給湯・ガス・ダクト・電気等の接続工事は含まれておりません。

担当営業	担当アドバイザー	プラン作成者
		清野

備考

## 御見積仕様

(洗面化粧台)

洗面本体サイズ 75cm

ボウル面高さ 80cm

扉カラー チェリー

引手 ハンドル引手(ブラック)

ボウル 人造大理石・フラットカウンター

カラー ホワイト

ミラー 1面鏡・鏡裏収納付き

水栓 ホース引出式泡沫水栓

カラー クロムメッキタイプ

ガス種 未定

周波数 50Hz

## 御確認事項

--	--

No.\*

御名前 仙台支店-仙台SR SU12 様

現場番号	C3347636	プラン番号	1300A-2204-0302T	作成日	2022/4/12
------	----------	-------	------------------	-----	-----------

## 御見積明細 洗面化粧台

NO	商品名	仕様	品番	数量	単価	金額
1	洗面下台	扉タイプ	S-VBGQ075HXX(BHJ-DT-1	1	41,200	41,200
2	水栓	ホース引出式泡沫水栓、ゴムメッキ	K47531J-RJ-TCN	1	22,400	22,400
3	ミラー	1面鏡(鏡裏収納付き)(LED仕様)、コートなし	SIM-075M1AHNEA-2	1	19,200	19,200
4	ミラーパネル	ホーロー製	PSM-75 (C	1	3,400	3,400
5	排水トラップセット		STラップA(Y)	1	900	900
洗面化粧台合計				5		¥87,100

商品総合計	5	¥87,100
-------	---	---------

御見積明細の価格には消費税は含まれておりません。別途消費税が必要となります。

**(参考) 別途 商品組付費**






洗面化粧台商品組付費

¥26,000 ( 税込 ¥28,600 )

商品組付費は現場の状況により変動する事があります。又、給水・給湯・ガス・ダクト・電気等の接続工事は含まれておりません。

( )内の価格は税込価格 &lt; 税率10% &gt; を表示しています。

- 必ずご確認ください。
  - ・天井高さと製品の総高さを十分にご確認ください。
  - ・《 》内寸法は参考寸法です。
- 表示記号について
  - ・SP：洗面パネル

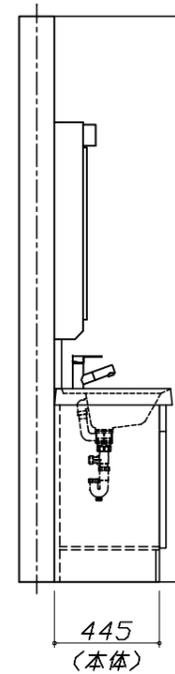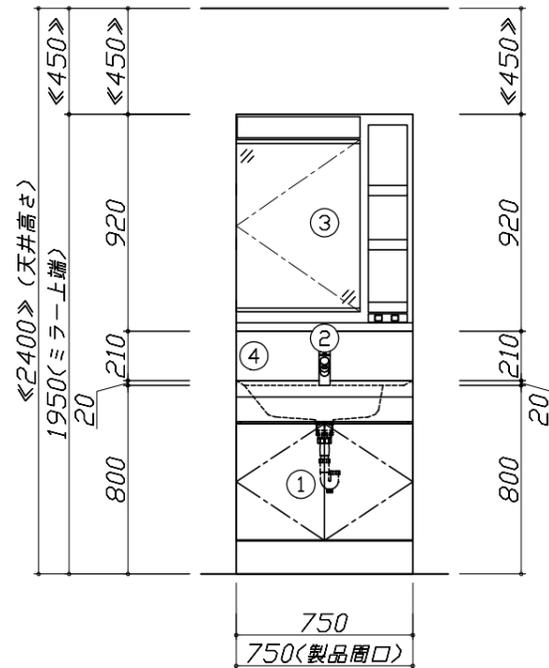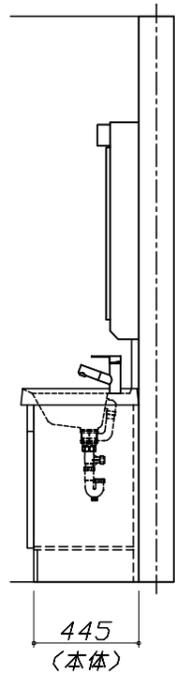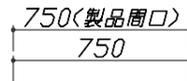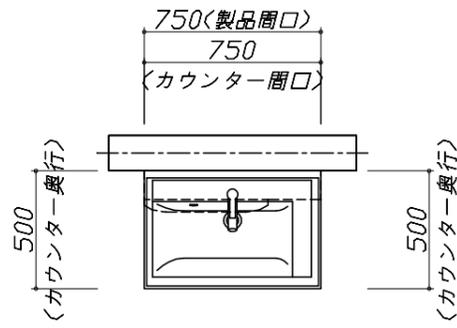


Takara standard  
タカラスタンダード株式会社

現場名称： 仙台支店-仙台SR SU12様邸  
現場番号： C3347636  
仙台支店 販売課

木製洗面化粧台 WIT ウィット  
プラン番号： 1300A-2204-0302T  
担当営業：

姿図 1 縮尺： 1 / 30  
作成日： 2022年4月12日  
担当アドバイザー：

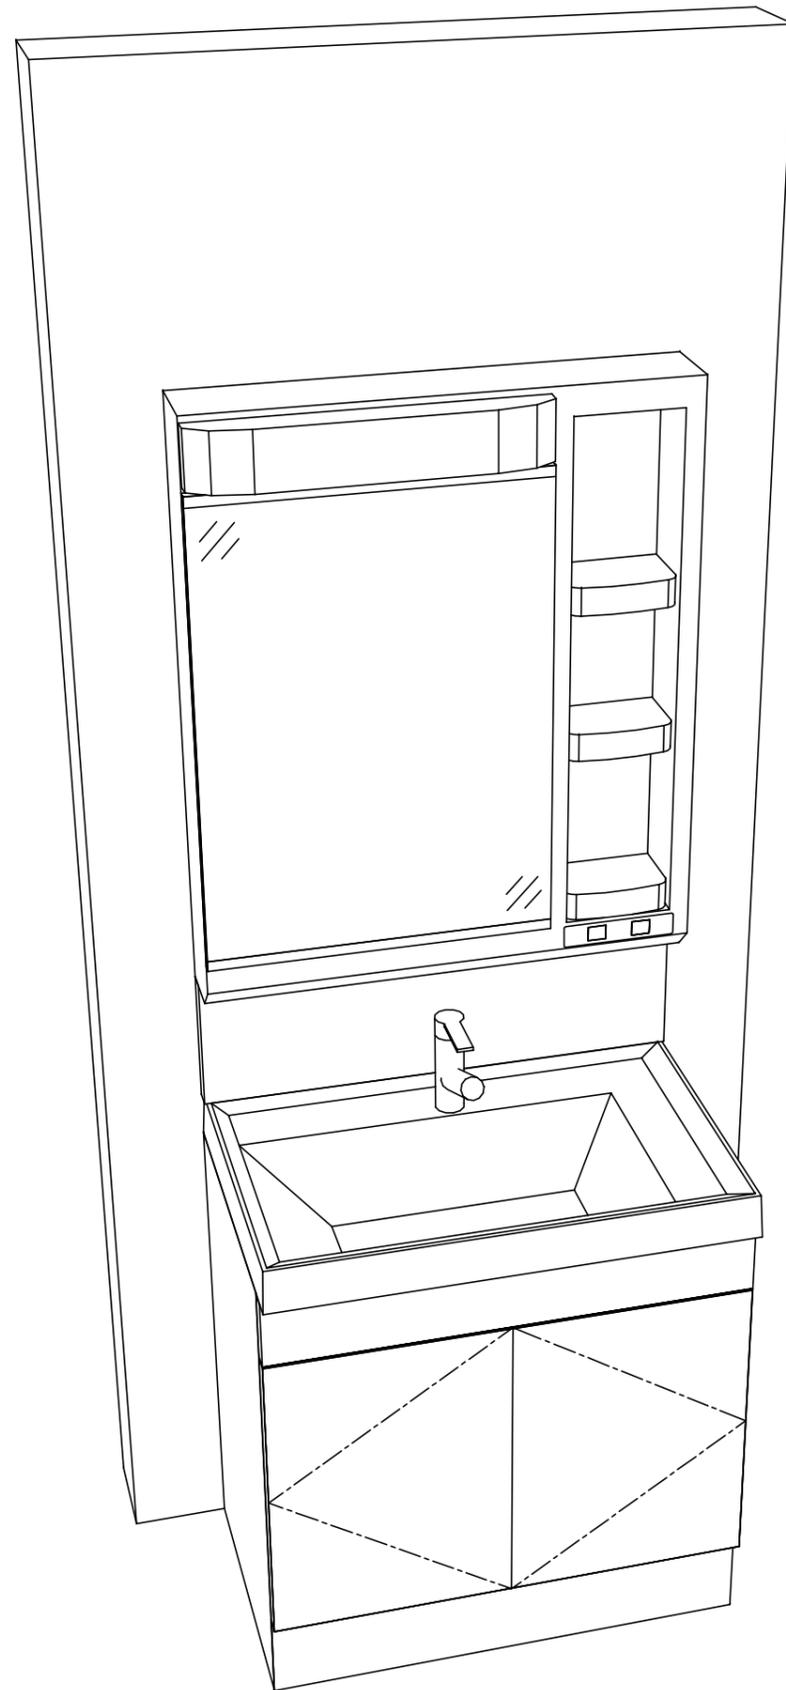

Takara standard  
タカラスタンダード株式会社

現場名称： 仙台支店-仙台SR SU12様邸

現場番号： C3347636

仙台支店 販売課

木製洗面化粧台 WIT ウィット

プラン番号： 1300A-2204-0302T

担当営業 :

姿図 2

縮尺： 1 / 30

作成日： 2022年4月12日

担当アドバイザー：

縮尺：A3サイズ等倍