ホーロー洗面化粧台 御見積書

御名前　広島-下関SR SS2　様

業者　様

商品名　ELEENA　エリーナ

作成日　2020年9月28日
ﾌﾟﾗﾝ番号　2020F-2009-0272T
現場番号　A3469088

タカラスタンダード株式会社
◆下関ショールーム
山口県下関市秋根西町1-9-2

TEL 083-257-0751 / FAX 083-257-0795
◆山口営業所
TEL 083-941-5177 / FAX 083-973-5547

商品
御見積金額　\297,200　(税込 \326,920)

(　)内の価格は税込価格＜税率１０％＞を表示しています。

《参考》別途 商品組付費　\40,000　(税込 \44,000)

※　商品御見積金額には商品組付費は含まれておりません。
※　商品組付費は現場の状況により変動する事があります。
又、給水･給湯･ガス･ダクト･電気等の接続工事は含まれておりません。

担当営業	担当ｱﾄﾞﾊﾞｲｻﾞｰ	ﾌﾟﾗﾝ作成者
		吉田

◆ 御見積仕様

《洗面化粧台》

洗面本体サイズ	75cm
カウンター高さ	80cm
扉カラー	ﾛｰｽﾞｳｯﾄﾞﾎﾜｲﾄ
カウンター	人造大理石･ﾊｲﾊﾞｯｸｶｳﾝﾀｰ
カラー	ファインホワイト
ミラー	3面鏡
水栓①	ｼﾝｸﾞﾙﾚﾊﾞｰ式ｼｬﾜｰ水栓
カラー①	ｸﾛﾑﾒｯｷﾀｲﾌﾟ
水栓②	-
カラー②	-
ガス種	13A
周波数	60Hz

◆ 備考

◆ 御確認事項

No.*

御名前 広島-下関SR SS2 様

現場番号	A3469088	プラン番号	2020F-2009-0272T	作成日	2020/9/28

御見積明細 洗面化粧台

NO	商品名	仕様	品番	数量	単価	金額
1	ミラー	ｽﾀｲﾘｯｼｭ3面鏡(LED仕様)	SCM-075M3AHZEA-1	1	59,800	59,800
2	カウンタートップ	ｾﾝﾀｰﾎﾞｳﾙ・ﾊｲﾊﾞｯｸｶｳﾝﾀｰ	C-EKHｾ075-CA(EH-1	1	69,000	69,000
3	ボウルキャビネット	2段スライドタイプ(フロートタイプ)	S-EGXX075HCX(EXW BX-2	1	87,300	87,300
4	水栓	ｴｺﾀｲﾌﾟｾﾝｻｰ式ｼｬﾜｰ水栓､ｸﾛﾑﾒｯｷ	FSL140KATK	1	60,000	60,000
5	エンドカバー	扉カラー対応	SEC-FPA (EXW)	2	6,800	13,600
6	かくせるラック	間口75cm用	Sﾄﾋﾞﾗｳﾗ75B	1	7,500	7,500
	洗面化粧台合計			7		\297,200

商品総合計	7	\297,200

※ 御見積明細の価格には消費税は含まれておりません。別途消費税が必要となります。

《参考》別途 商品組付費

洗面化粧台商品組付費 \40,000 (税込 \44,000)

※ 商品組付費は現場の状況により変動する事があります。 又、給水･給湯･ガス･ダクト･電気等の接続工事は含まれておりません。

( )内の価格は税込価格＜税率１０％＞を表示しています。

■必ずご確認ください。
・天井高さと製品の総高さを十分にご確認ください。
・≪　≫内寸法は参考寸法です。
■表示記号について
・SP：洗面パネル

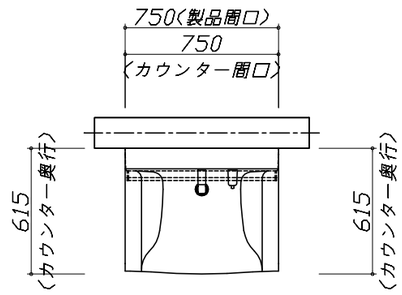

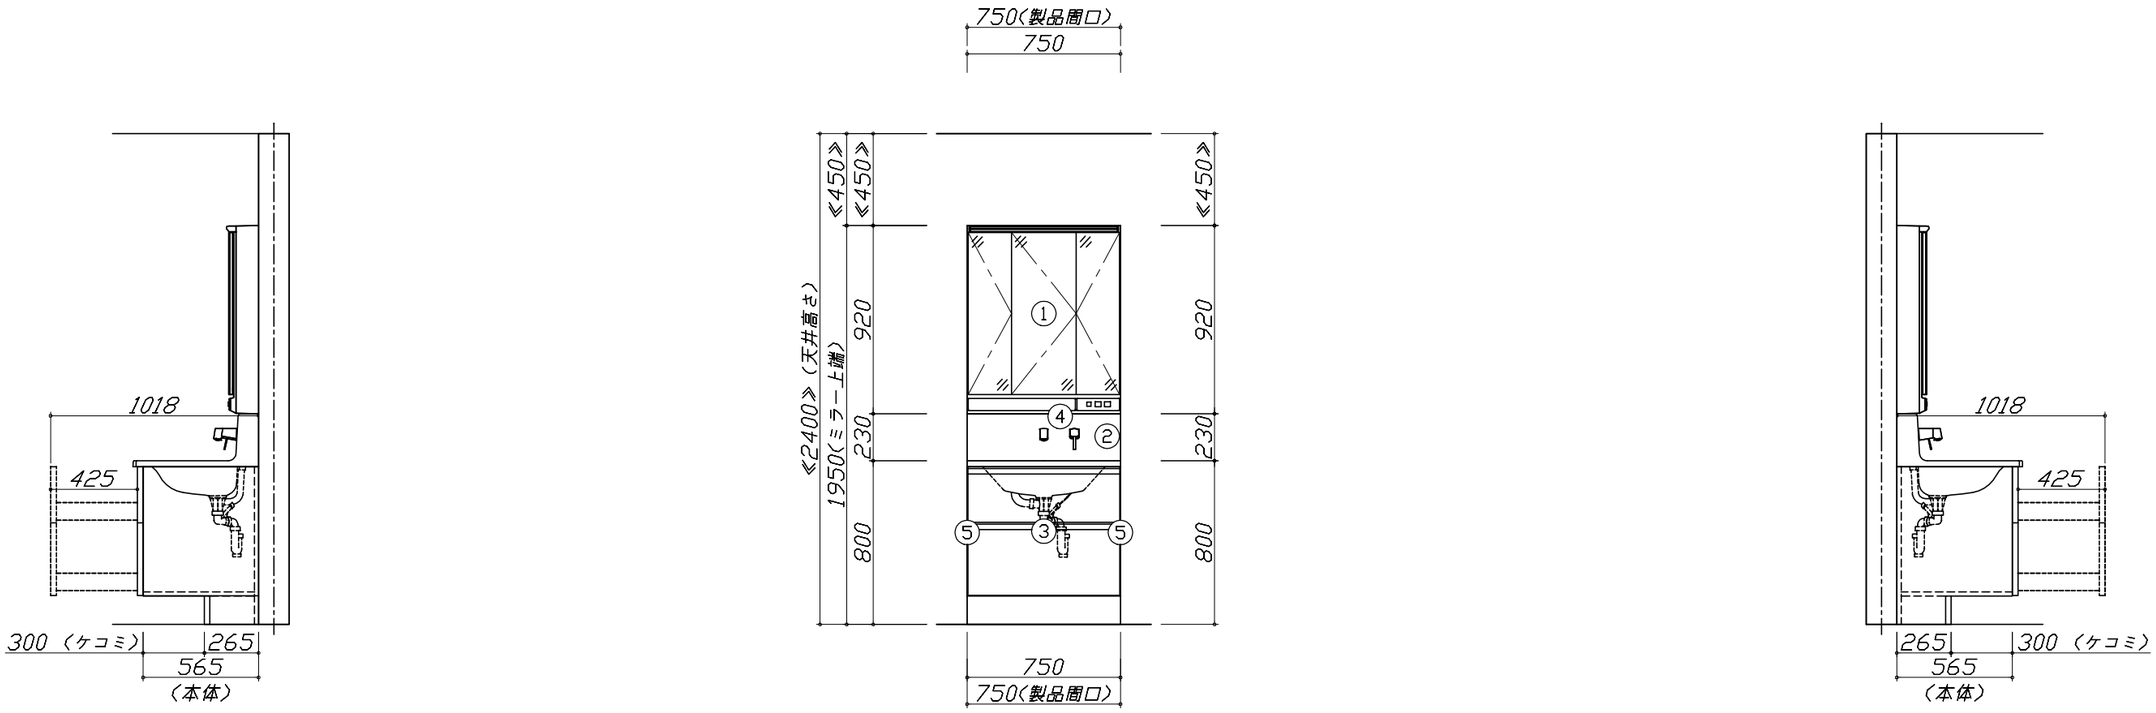

Takara standard タカラスタンダード株式会社	現場名称：　広島−下関SR　SS2様邸	ホーロー洗面化粧台　　ELEENA　エリーナ	姿図 1	縮　尺：　1 / 30
	現場番号：　A3469088	プラン番号：　2020F−2009−0272T	作成日：　2020年9月28日	
	下関ショールーム	担当営業　　：	担当アドバイザー：	

縮尺：A3サイズ等倍

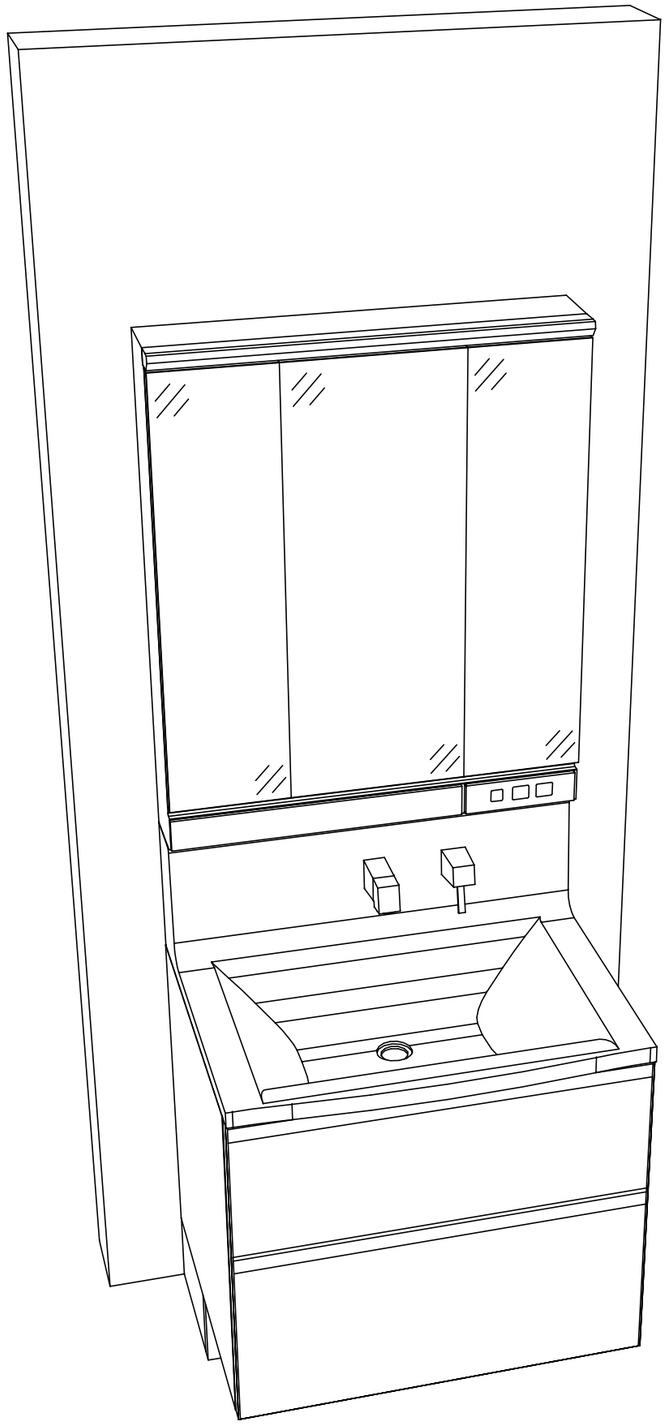

Takara standard タカラスタンダード株式会社	現場名称： 広島−下関SR SS2様邸	ホーロー洗面化粧台 ELEENA エリーナ	姿図 2	縮 尺： 1 / 30
	現場番号： A3469088	プラン番号： 2020F−2009−0272T	作成日： 2020年9月28日	
	下関ショールーム	担当営業 ：	担当アドバイザー：	

縮尺：A3サイズ等倍