# ホーロー洗面化粧台 御見積書



御名前　北陸-新高岡SR SU7　様

業者　様

商品名　FAMILE　ファミーユ

作成日　2025年8月24日
ﾌﾟﾗﾝ番号　1611C-2507-0129T
現場番号　C3330874

タカラスタンダード株式会社
◆高岡営業所
富山県高岡市京田459番
TEL 0766-22-7600 / FAX 0766-26-1321

◆高岡ショールーム
TEL 0766-22-8677 / FAX 0766-26-1320

商品
御見積金額　¥297,900　（税込 ¥327,690）

（　）内の価格は税込価格＜税率10%＞を表示しています。

**《参考》別途 商品組付費　¥62,000（税込 ¥68,200）**
**《参考》別途 現場配送費　¥0（税込 ¥0）**

※　商品御見積金額には商品組付費は含まれておりません。
※　商品組付費には搬入・商品組付等の費用を含んでいます。
※　商品組付費は現場の状況により変動する事があります。
　　又、給水・給湯・ガス・ダクト・電気等の接続工事は含まれておりません。

| 担当営業 | 担当ｱﾄﾞﾊﾞｲｻﾞｰ | ﾌﾟﾗﾝ作成者 |
|---|---|---|
| | | |

◆ 御見積仕様

《洗面化粧台》

| | |
|---|---|
| 洗面本体サイズ | 75cm |
| ぴったり対応 | − |
| カウンター高さ | 85cm |
| 扉カラー | ﾗｲﾄｸﾞﾚｰ |
| カウンター | 人造大理石(ﾊｲﾊﾞｯｸｶｳﾝﾀｰ) |
| カラー | ｸﾘｽﾀﾙﾎﾜｲﾄ |
| ミラー | 3面鏡 |
| 水栓 | ｼﾝｸﾞﾙﾚﾊﾞｰ式ｼｬﾜｰ水栓 |
| カラー | ｸﾛﾑﾒｯｷﾀｲﾌﾟ |
| ガス種 | 未定 |
| 周波数 | 60Hz |

◆ 備考

◆ 御確認事項

No.*

御名前 北陸-新高岡SR SU7 様

| 現場番号 | C3330874 | プラン番号 | 1611C-2507-0129T | 作成日 | 2025/8/24 |
|---|---|---|---|---|---|

## 御見積明細 洗面化粧台

| NO | 商品名 | 仕様 | 品番 | 数量 | 単価 | 金額 |
|---|---|---|---|---|---|---|
| 1 | 洗面下台 | スライド(2段)タイプ・ソフトクローズ | S-YGRセ075TCA(YSFHUル-1 | 1 | 119,300 | 119,300 |
| 2 | 水栓 | ｴｺﾀｲﾌﾟｼﾝｸﾞﾙﾚﾊﾞｰ式ｼｬﾜｰ水栓、ｸﾛﾑﾒｯｷ | FSL140KTK | 1 | 24,000 | 24,000 |
| 3 | ミラー | 3面鏡(ﾜｲﾄﾞLED) | SAM-075M3AHYEA-1 | 1 | 46,500 | 46,500 |
| 4 | トールユニット下台 | 2段引出しタイプ | S-YDSY045TCX(YSFHU-1 | 1 | 41,000 | 41,000 |
| 5 | トールユニット中台 | | S-YCTY045XLX(YSFHL-1 | 1 | 45,000 | 45,000 |
| 6 | エンドパネル | トールユニット下台用 | SEP-TD (YSF )-3 | 1 | 21,000 | 21,000 |
| 7 | どこでもラック(ｽｸｴｱﾀｲﾌﾟ) | タオルハンガーS、ホワイト | MGSK ﾀｵﾙﾊﾝｶﾞｰS (W | 1 | 1,100 | 1,100 |
| | 洗面化粧台合計 | | | 7 | | ¥297,900 |

| | | | |
|---|---|---|---|
| 商品総合計 | | 7 | ¥297,900 |

※ 御見積明細の価格には消費税は含まれておりません。別途消費税が必要となります。

**《参考》別途 商品組付費**

洗面化粧台商品組付費 ¥62,000 ( 税込 ¥68,200 )

**《参考》別途 現場配送費** ¥0 ( 税込 ¥0 )

※ 商品組付費は現場の状況により変動する事があります。 又、給水・給湯・ガス・ダクト・電気等の接続工事は含まれておりません。

( )内の価格は税込価格＜税率10%＞を表示しています。

■必ずご確認ください。
・天井高さと製品の総高さを十分にご確認ください。
・≪　≫内寸法は参考寸法です。
■表示記号について
・SP：洗面パネル

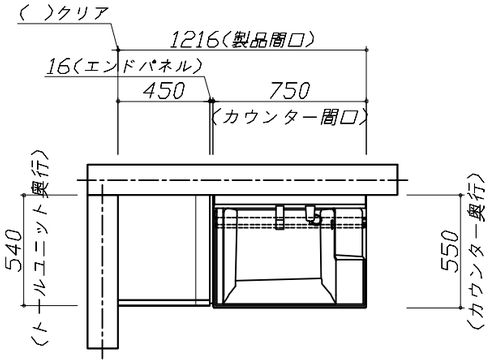


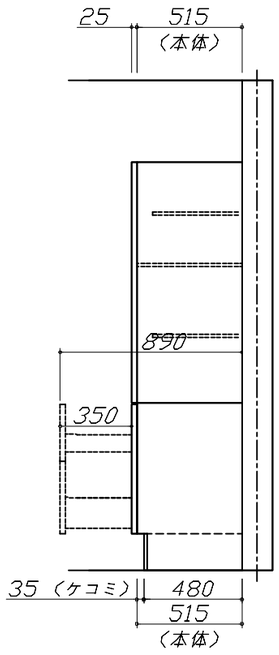


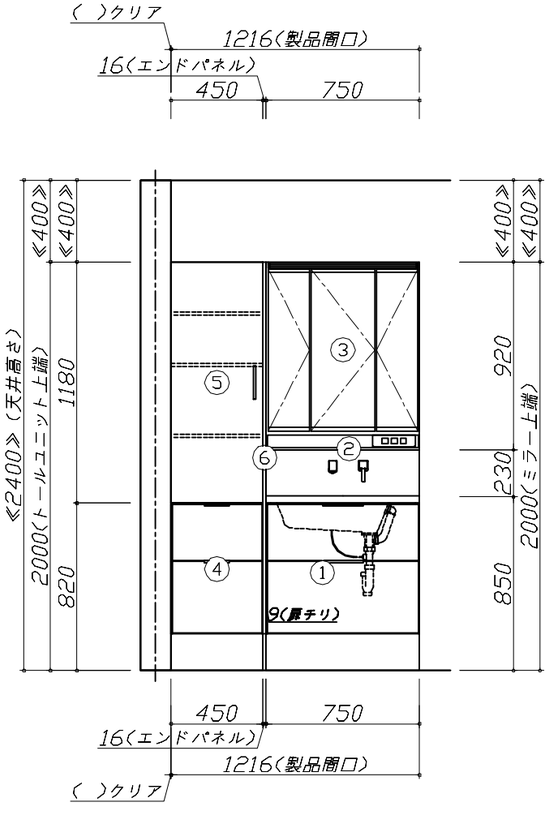


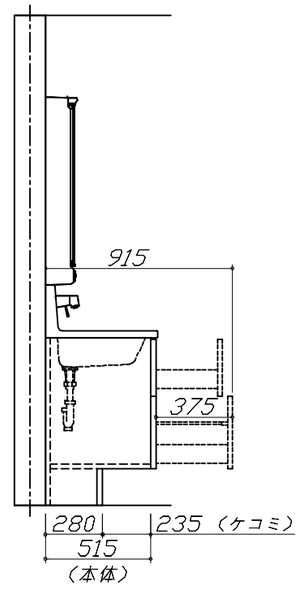


| | | | | |
|---|---|---|---|---|
| Takara standard<br>タカラスタンダード株式会社 | **現場名称：** 北陸ー新高岡SR　SU7様邸 | ホーロー洗面化粧台　　ＦＡＭＩＬＥ　ファミーユ | 姿図 1 | **縮　尺：** 1 / 30 |
| | **現場番号：** C3330874 | **プラン番号：** 1611C-2507-0129T | **作成日：** 2025年8月24日 | |
| | 高岡営業所 | **担当営業　：** | **担当アドバイザー：** | |

縮尺：A3サイズ等倍

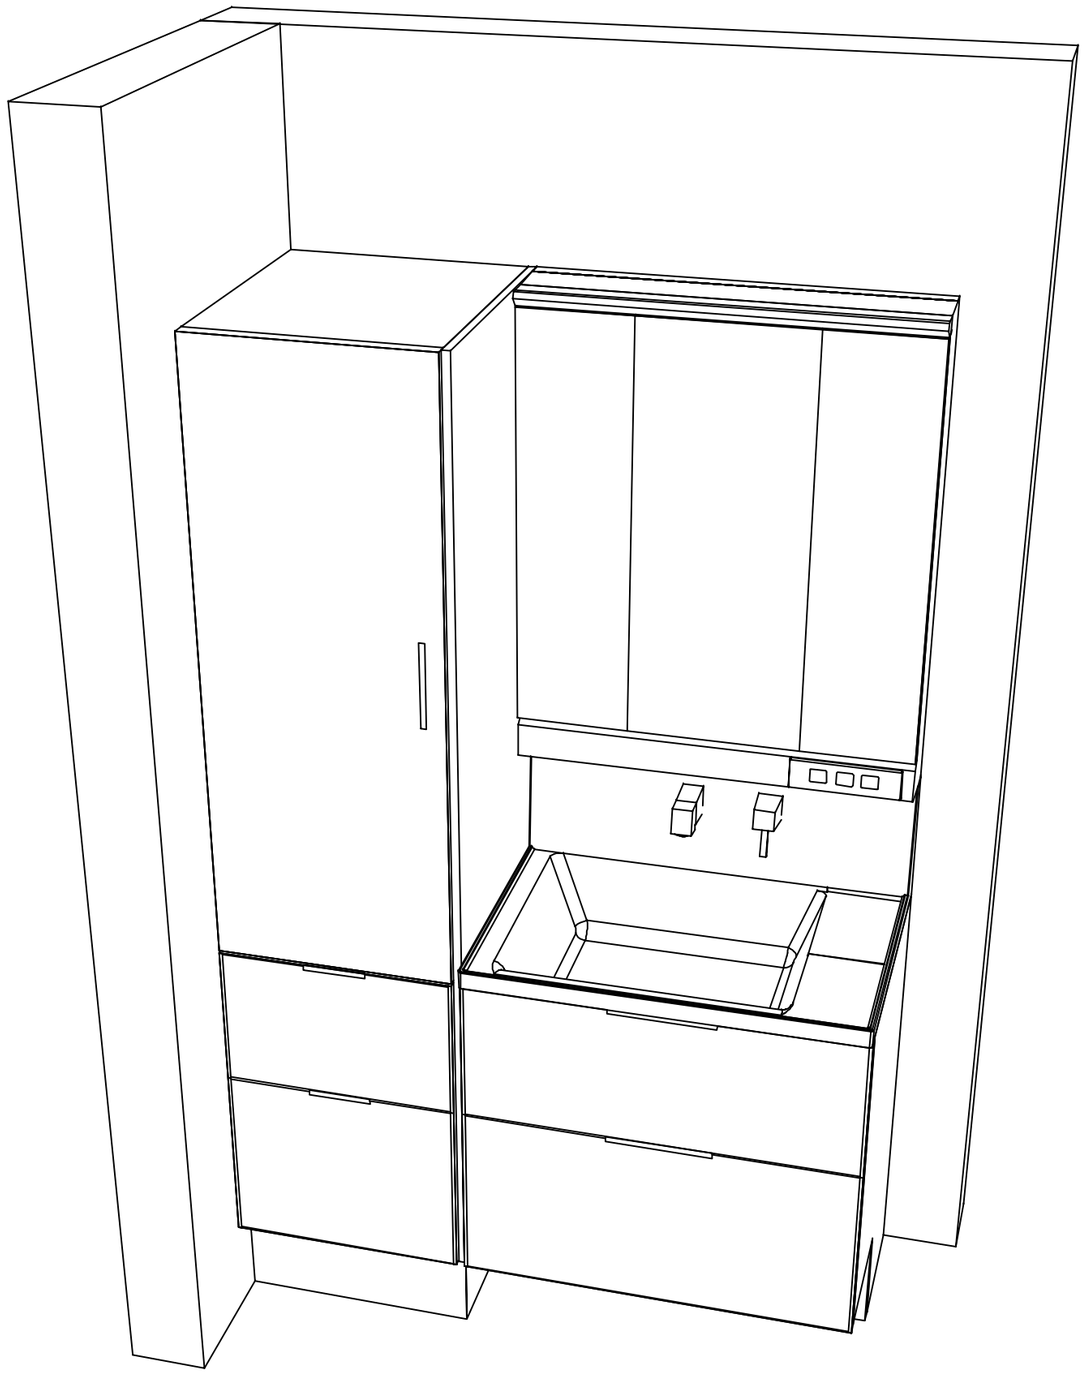

| | | | | |
|---|---|---|---|---|
| Takara standard<br>タカラスタンダード株式会社 | **現場名称：** 北陸一新高岡SR　SU7様邸 | ホーロー洗面化粧台　　ＦＡＭＩＬＥ　ファミーユ | 姿図 2 | **縮　尺：** 1 / 30 |
| | **現場番号：** C3330874 | **プラン番号：** 1611C-2507-0129T | **作成日：** 2025年8月24日 | |
| | 高岡営業所 | **担当営業　：** | **担当アドバイザー：** | |

縮尺：A3サイズ等倍