

ホーロー洗面化粧台 御見積書

御名前 北陸一富山SR SU10 様

業者 様

商品名 FAMILIE ファミュー

作成日 2025年7月11日
プラン番号 1603B-2507-0256T
現場番号 C3339069

タカラスタANDARD株式会社
◆富山営業所
富山県富山市根塚町1丁目5番地4
TEL 076-492-2291 / FAX 076-492-2348

◆富山ショールーム
TEL 076-492-4456 / FAX 076-492-2333

商品
御見積金額 **¥269,100 (税込 ¥296,010)**

()内の価格は税込価格<税率10%>を表示しています。

《参考》別途 商品組付費 **¥72,000 (税込 ¥79,200)**
《参考》別途 現場配送費 **¥4,000 (税込 ¥4,400)**

- ※ 商品御見積金額には商品組付費は含まれておりません。
- ※ 商品組付費には搬入・商品組付等の費用を含んでいます。
- ※ 商品組付費は現場の状況により変動する事があります。
又、給水・給湯・ガス・ダクト・電気等の接続工事は含まれておりません。

◆ 御見積仕様

《洗面化粧台》

洗面本体サイズ	75cm
ぴったり対応	-
カウンター高さ	80cm
扉カラー	グレージュアッシュ
カウンター	人造大理石(フラットカウンター)
カラー	ホワイト
ミラー	木製2面鏡
水栓	ホース引出式泡沫水栓
カラー	クロムメッキタイプ
ガス種	未定
周波数	60Hz

◆ 御確認事項

担当営業	担当アドバイザー	プラン作成者
	熊本	熊本

◆ 備考

--	--

御名前 北陸一富山SR SU10

様

現場番号	C3339069	プラン番号	1603B-2507-0256T	作成日	2025/7/11
------	----------	-------	------------------	-----	-----------

御見積明細 洗面化粧台

NO	商品名	仕様	品番	数量	単価	金額
1	洗面下台	扉(引出し付)タイプ	S-YHXX075HXA(YZVHUX-1	1	95,000	95,000
2	カウンター		C-YNJQ075-CX(Y7-1	1	33,000	33,000
3	水栓	エコタイプホース引出式泡沫水栓(キレリスト)、クロムメッキ	K37532E6J-RJ-TN	1	35,500	35,500
4	ミラー	2面鏡(木製ボックス仕様)、上部照明	SEA-075M2A8NEA-2	1	59,000	59,000
5	ミラーパネル	パールホワイト	SCW-075DN(APW)-1	1	5,200	5,200
6	ホーロー洗面パネル	深型タイプ高さ235cm用・パールホワイト	PSP-YDTA (PW	2	14,100	28,200
7	エッジセット		SPエッジセットJ (MW)-2	2	1,500	3,000
8	施工キット	1面鏡・ミラーパネル・洗面パネル用	SCUセコキット	1	1,600	1,600
9	施工キット		SPHセコキット	2	4,300	8,600
洗面化粧台合計				12		¥269,100
商品総合計				12		¥269,100

※ 御見積明細の価格には消費税は含まれておりません。別途消費税が必要となります。

《参考》別途 商品組付費

洗面化粧台商品組付費

¥72,000 (税込 ¥79,200)





《参考》別途 現場配送費

¥4,000 (税込 ¥4,400)

※ 商品組付費は現場の状況により変動する事があります。又、給水・給湯・ガス・ダクト・電気等の接続工事は含まれておりません。

()内の価格は税込価格<税率10%>を表示しています。

■必ずご確認ください。
 ・天井高さと製品の総高さを十分にご確認ください。
 ・《 》内寸法は参考寸法です。
 ■表示記号について
 ・SP：洗面パネル

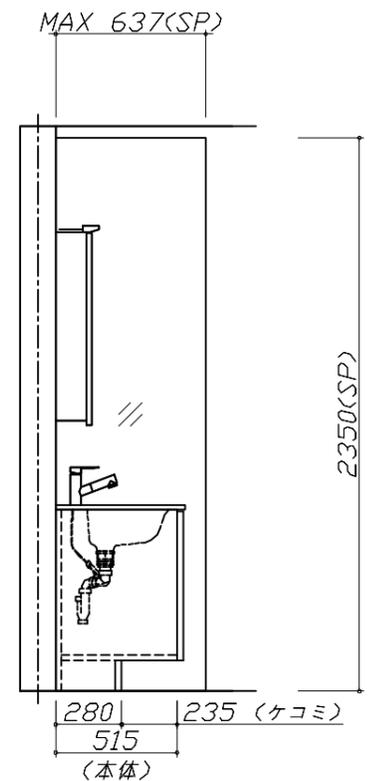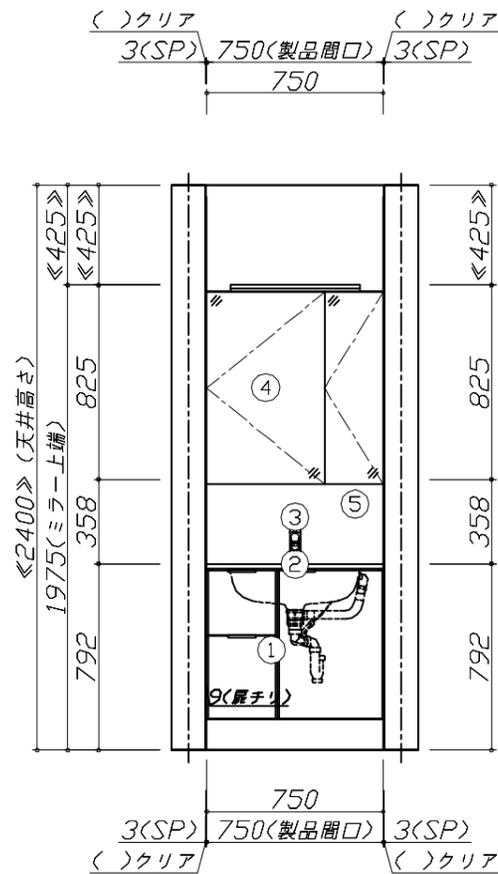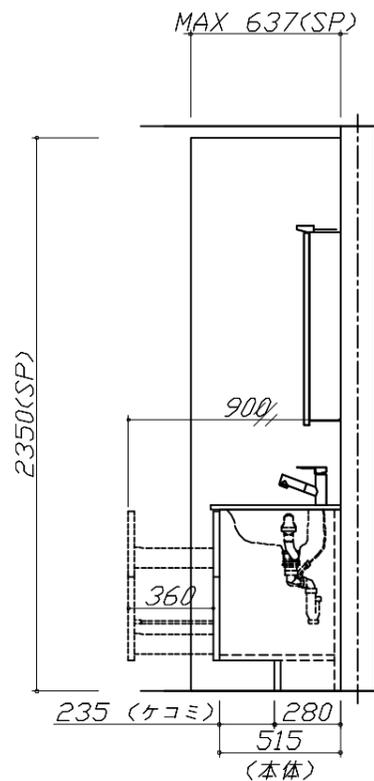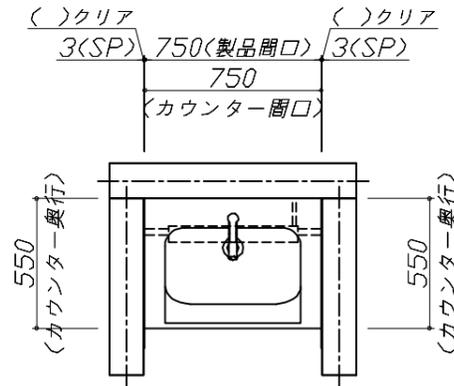

Takara standard
 タカラスタンダード株式会社

現場名称： 北陸一富山SR SU10様邸
 現場番号： C3339069
 富山営業所

ホーロー洗面化粧台 FAMILIE ファミーユ
 プラン番号： 1603B-2507-0256T
 担当営業：

姿図 1 縮尺： 1 / 30
 作成日： 2025年7月11日
 担当アドバイザー： 熊本

縮尺：A3サイズ等倍



Takara standard
タカラスタンダード株式会社

現場名称： 北陸一富山SR SU10様邸

現場番号： C3339069

富山営業所

ホーロー洗面化粧台 FAMILIE ファミュー

プラン番号： 1603B-2507-0256T

担当営業 :

姿図 2

縮尺： 1 / 30

作成日： 2025年7月11日

担当アドバイザー： 熊本

縮尺：A3サイズ等倍