

ホーロー洗面化粧台 御見積書

御名前 名古屋-豊橋SR SU2 様

業者 様

商品名 FAMILIE ファミュー

作成日 2025年8月22日
プラン番号 1503C-2507-0020T
現場番号 C2908584

タカラスタANDARD株式会社
◆豊橋営業所
愛知県豊橋市下地町字境田84番地
TEL 0532-54-5262 / FAX 0532-53-5022

◆豊橋ショールーム
TEL 0532-54-5323 / FAX 0532-53-5031

商品
御見積金額 **¥288,500** (税込 ¥317,350)

()内の価格は税込価格<税率10%>を表示しています。

《参考》別途 商品組付費 **¥69,000 (税込 ¥75,900)**
《参考》別途 現場配送費 **¥0 (税込 ¥0)**

※ 商品御見積金額には商品組付費は含まれておりません。
※ 商品組付費には搬入・商品組付等の費用を含んでいます。
※ 商品組付費は現場の状況により変動する事があります。
又、給水・給湯・ガス・ダクト・電気等の接続工事は含まれておりません。

◆ 御見積仕様

《洗面化粧台》

洗面本体サイズ	75cm
ぴったり対応	-
カウンター高さ	80cm
扉カラー	チェスナットミディアム
カウンター	人造大理石(ハイバックカウンター)
カラー	クリスタルホワイト
ミラー	3面鏡
水栓	シングルレバー式シャワー水栓
カラー	クロムメッキタイプ
ガス種	未定
周波数	60Hz

◆ 御確認事項

担当営業	担当アドバイザー	プラン作成者
		中西

◆ 備考

--	--

No.*

御名前 名古屋-豊橋SR SU2 様

現場番号	C2908584	プラン番号	1503C-2507-0020T	作成日	2025/8/22
------	----------	-------	------------------	-----	-----------

御見積明細 洗面化粧台

NO	商品名	仕様	品番	数量	単価	金額
1	洗面下台	スライド(2段)タイプ・ソフトクローズ	S-YGRt075HCA(YIUCU)-1	1	131,300	131,300
2	水栓	エコタイプ [®] シングルレバー式シャワー水栓、クロムメッキ	FSL140KTK	1	24,000	24,000
3	ミラー	3面鏡(ワイドLED)	SAM-075M3AHYEA-1	1	46,500	46,500
4	トールユニット下台		S-YDSY015HCX(YIUCU)-1	1	33,000	33,000
5	トールユニット中台	サイド収納タイプ	S-YCXY015XLX(YIU)-5	1	36,000	36,000
6	見切り対応フィラー	トールユニット用	ミキリST10 N-1	1	1,000	1,000
7	間仕切り名人	Hタイプ	MGマジキリJ HS 1	1	3,400	3,400
8	かくせるラック	間口75cm用	ストビラウラ75B	1	7,500	7,500
9	ケコミ対応リフォームキット		S-DRYD-80(TC-1	1	5,800	5,800
洗面化粧台合計				9		¥288,500

商品総合計	9	¥288,500
-------	---	----------

※ 御見積明細の価格には消費税は含まれておりません。別途消費税が必要となります。

《参考》別途 商品組付費

洗面化粧台商品組付費

¥69,000 (税込 ¥75,900)

《参考》別途 現場配送費





¥0 (税込 ¥0)

※ 商品組付費は現場の状況により変動する事があります。又、給水・給湯・ガス・ダクト・電気等の接続工事は含まれておりません。

()内の価格は税込価格<税率10%>を表示しています。


- 必ずご確認ください。
- ・天井高さと製品の総高さを十分にご確認ください。

・《 》内寸法は参考寸法です。
- 表示記号について
- ・SP：洗面パネル

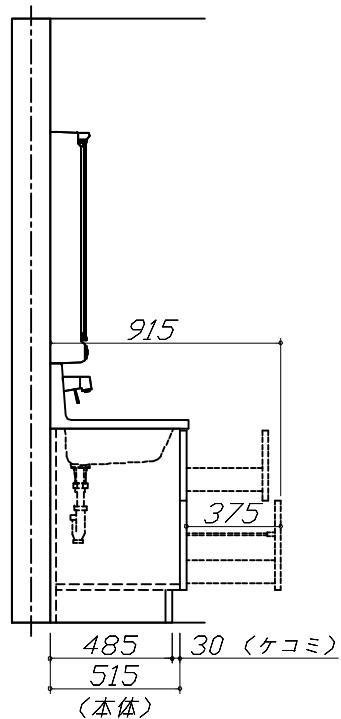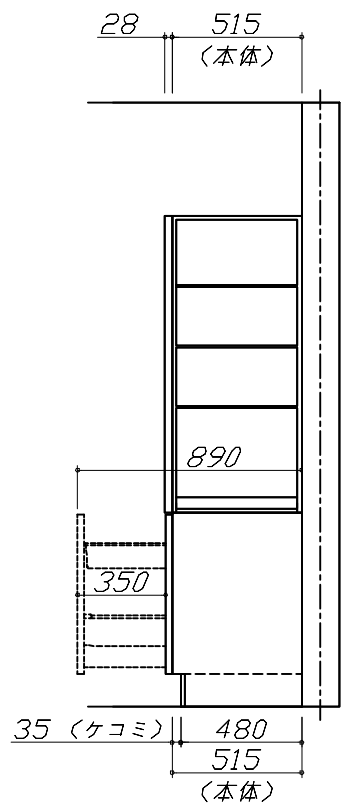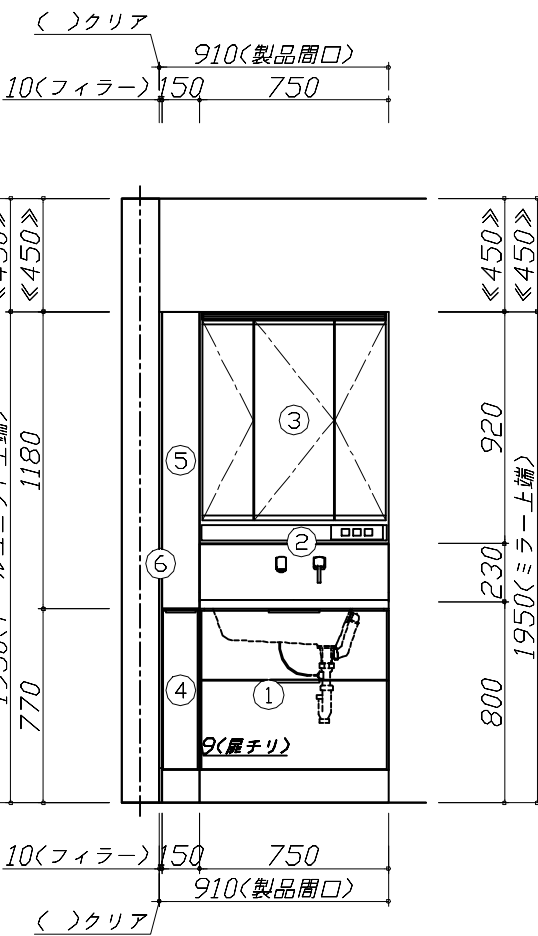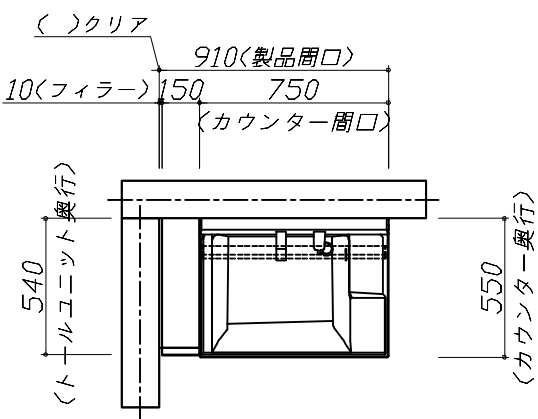

Takara standard タカラスタンダード株式会社	現場名称： 名古屋-豊橋SR SU2様邸	ホーロー洗面化粧台 F A M I L E ファミリーユ	姿図 1	縮 尺： 1 / 30
	現場番号： C2908584	プラン番号： 1503C-2507-0020T	作成日： 2025年8月22日	
	豊橋営業所	担当営業：	担当アドバイザー：	

縮尺：A3サイズ等倍

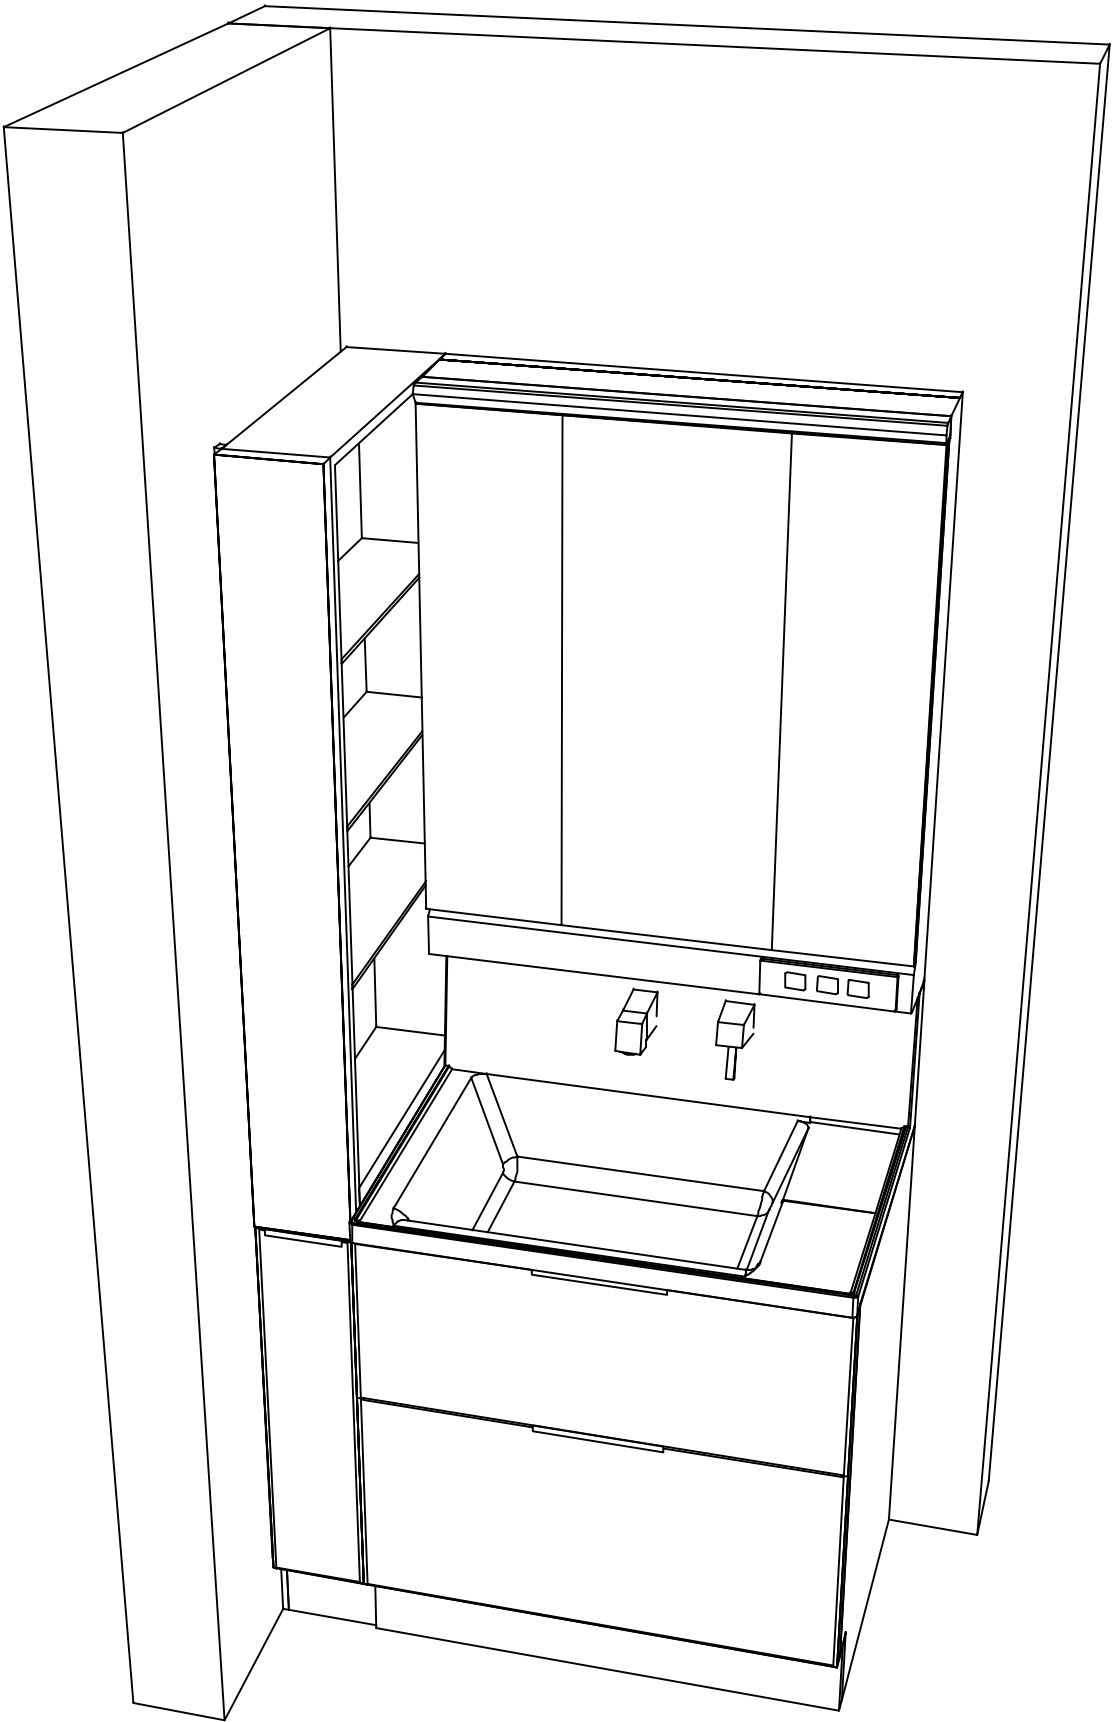

Takara standard
タカラストANDARD株式会社

現場名称： 名古屋-豊橋SR SU2様邸

現場番号： C2908584

豊橋営業所

ホーロー洗面化粧台 F A M I L E ファミージュ

プラン番号： 1503C-2507-0020T

担当営業：

姿図 2

縮 尺： 1 / 30

作成日： 2025年8月22日

担当アドバイザー：

縮尺：A3サイズ等倍