

# ホーロー洗面化粧台 御見積書

御名前 名古屋-豊橋SR SU6 様

業者 様

商品名 ONDINE オンディーヌ

作成日 2023年11月5日  
プラン番号 1503C-2311-0048T  
現場番号 C2704445

タカラスタANDARD株式会社  
◆豊橋営業所  
愛知県豊橋市下地町字境田84番地  
TEL 0532-54-5262 / FAX 0532-53-5022

◆豊橋ショールーム  
TEL 0532-54-5323 / FAX 0532-53-5031

商品御見積金額 **¥114,800 (税込 ¥126,280)**

( )内の価格は税込価格<税率10%>を表示しています。

《参考》別途 商品組付費 **¥71,000 (税込 ¥78,100)**

- ※ 商品御見積金額には商品組付費は含まれておりません。
- ※ 商品組付費には配送・搬入・商品組付等の費用を含んでいます。
- ※ 商品組付費は現場の状況により変動する事があります。  
又、給水・給湯・ガス・ダクト・電気等の接続工事は含まれておりません。

## ◆ 御見積仕様

《洗面化粧台》

洗面本体サイズ	60cm
ボウル面高さ	80cm
扉カラー	ページュ
ボウルカラー	高品位ホーロー・デッキ水栓タイプ
カラー	ホワイト
ミラー	2面鏡
水栓	シングルレバー式シャワー水栓
カラー	ホワイトタイプ
ガス種	未定
周波数	60Hz

## ◆ 御確認事項

担当営業	担当アドバイザー	プラン作成者
		中西

## ◆ 備考

--	--

御名前 名古屋-豊橋SR SU6

様

現場番号	C2704445	プラン番号	1503C-2311-0048T	作成日	2023/11/5
------	----------	-------	------------------	-----	-----------

## 御見積明細 洗面化粧台

NO	商品名	仕様	品番	数量	単価	金額
1	洗面下台	扉タイプ	S-UBDP060HXA(UST LA-1	1	41,800	41,800
2	水栓	エコタイプ <sup>®</sup> シングルレバー式シャワー水栓、ホワイト	K37610EJ-2TKN	1	16,500	16,500
3	ミラー	2面鏡(LED仕様)、コートあり	SIM-060M2AHYEA-2	1	31,400	31,400
4	ミラーパネル	ホーロー製	PSM-60 (SW	1	3,500	3,500
5	ホーロー洗面パネル	深型カンタン取付タイプ <sup>®</sup> ・ホワイト	PSP-YDS A (SW)-2	2	9,200	18,400
6	施工キット		SCUセコウキット	2	1,600	3,200
洗面化粧台合計				8		¥114,800
商品総合計				8		¥114,800

※ 御見積明細の価格には消費税は含まれておりません。別途消費税が必要となります。

## 《参考》別途 商品組付費





洗面化粧台商品組付費

¥71,000 (税込 ¥78,100)

※ 商品組付費は現場の状況により変動する事があります。又、給水・給湯・ガス・ダクト・電気等の接続工事は含まれておりません。

( )内の価格は税込価格&lt;税率10%&gt;を表示しています。

■必ずご確認ください。  
 ・天井高さと製品の総高さを十分にご確認ください。  
 ・《 》内寸法は参考寸法です。  
 ■表示記号について  
 ・SP：洗面パネル

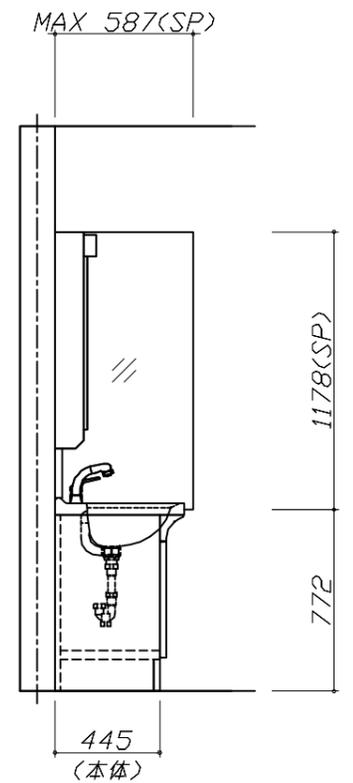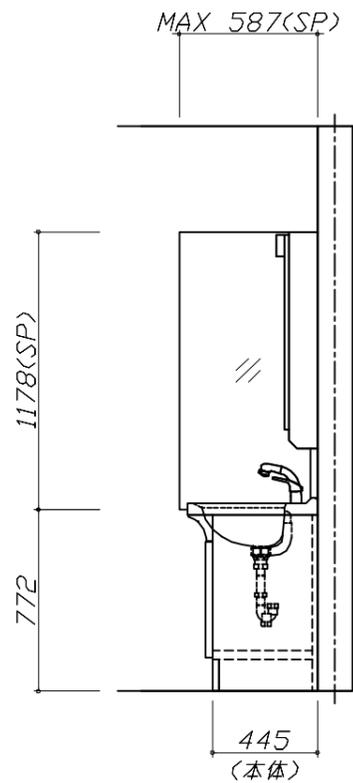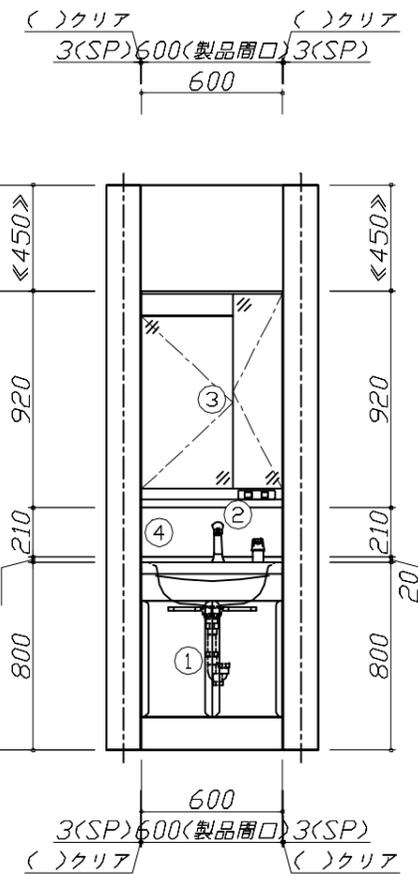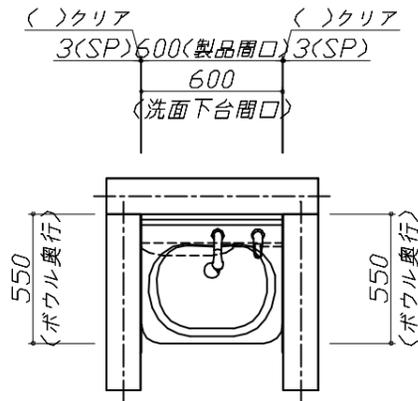

**Takara standard**  
 タカラスタンダード株式会社

現場名称： 名古屋-豊橋SR SU6様邸  
 現場番号： C2704445  
 豊橋営業所

ホーロー洗面化粧台 □NDINE オンディーヌ  
 プラン番号： 1503C-2311-0048T  
 担当営業：

姿図 1 縮尺： 1 / 30  
 作成日： 2023年11月5日  
 担当アドバイザー：



**Takara standard**  
タカラスタンダード株式会社

現場名称： 名古屋-豊橋SR SU6様邸

現場番号： C2704445

豊橋営業所

ホーロー洗面化粧台      □NDINE      オンディーヌ

プラン番号： 1503C-2311-0048T

担当営業      :

姿図 2

縮尺： 1 / 30

作成日： 2023年11月5日

担当アドバイザー：

縮尺：A3サイズ等倍