

ホーロー洗面化粧台 御見積書

御名前 名古屋-豊田SR SU57ファミーユ 様

業者 様

商品名 FAMILE ファミーユ

作成日 2025年8月26日
プラン番号 1518G-2507-0205T
現場番号 C3306794

タカラスタANDARD株式会社
◆豊田営業所
愛知県豊田市神田町2丁目8番地6
TEL 0565-37-8818 / FAX 0565-31-4300

◆豊田ショールーム
TEL 0565-31-3720 / FAX 0565-31-6980

商品
御見積金額 ￥380,100 (税込 ￥418,110)

()内の価格は税込価格<税率10%>を表示しています。

《参考》別途 商品組付費 ￥65,000 (税込 ￥71,500)
《参考》別途 現場配送費 ￥0 (税込 ￥0)

※ 商品御見積金額には商品組付費は含まれておりません。
※ 商品組付費には搬入・商品組付等の費用を含んでいます。
※ 商品組付費は現場の状況により変動する事があります。
又、給水・給湯・ガス・ダクト・電気等の接続工事は含まれておりません。

◆ 御見積仕様 ★ 御見積のカラー表示は参考です。最終発注時には必ず御確認下さい。

《洗面化粧台》

洗面本体サイズ 90cm
ぴったり対応 -
カウンター高さ 85cm
扉カラー ホワイトアッシュ
カウンター 人造大理石(ハイバックカウンター)
カラー クリスタルホワイト
ミラー 3面鏡
水栓 シングルレバー式シャワー水栓
カラー クロムメッキタイプ
ガス種 未定
周波数 60Hz

◆ 御確認事項

担当営業	担当アドバイザー	プラン作成者
		秋山

◆ 備考

御名前 名古屋-豊田SR SU57アミーユ様

現場番号	C3306794	プラン番号	1518G-2507-0205T	作成日	2025/8/26
------	----------	-------	------------------	-----	-----------

御見積明細 洗面化粧台

★ 御見積のカラー表示は参考です。最終発注時には必ず御確認下さい。

NO	商品名	仕様	品番	数量	単価	金額
1	洗面下台	スライド(2段)タイプ・ソフトクローズ	S-YGRt090TCA(YZWWUL-1	1	151,000	151,000
2	水栓	エコタイプシングルレバー式シャワー水栓、クロムメッキ	FSL140KTK	1	24,000	24,000
3	ミラー	スタイリッシュ3面鏡(LED仕様)	SCM-090M3AHYEA-3	1	79,800	79,800
4	トールユニット下台	2段引出しタイプ	S-YDSY030TCX(YZWWU-1	1	42,500	42,500
5	トールユニット中台		S-YCTY030XRX(YZWWL-1	1	47,500	47,500
6	エンドパネル	トールユニット下台用	SEP-TD (YZW)-3	1	29,500	29,500
7	見切り対応フィラー	トールユニット用	ミキリST10 N-1	1	1,000	1,000
8	間仕切り名人	Sタイプ	MGマジキリJSA1	2	1,800	3,600
9	木口テープ		コグチテープ33X2200(TW)	1	1,200	1,200
洗面化粧台合計				10		¥380,100

商品総合計	10	¥380,100
-------	----	----------

※ 御見積明細の価格には消費税は含まれておりません。別途消費税が必要となります。

《参考》別途 商品組付費

洗面化粧台商品組付費

¥65,000 (税込 ¥71,500)






《参考》別途 現場配送費


¥0 (税込 ¥0)

※ 商品組付費は現場の状況により変動する事があります。又、給水・給湯・ガス・ダクト・電気等の接続工事は含まれておりません。

()内の価格は税込価格<税率10%>を表示しています。

- 必ずご確認ください。
- ・天井高さと製品の総高さを十分にご確認ください。
 - ・《 》内寸法は参考寸法です。
- 表示記号について
- ・SP：洗面パネル

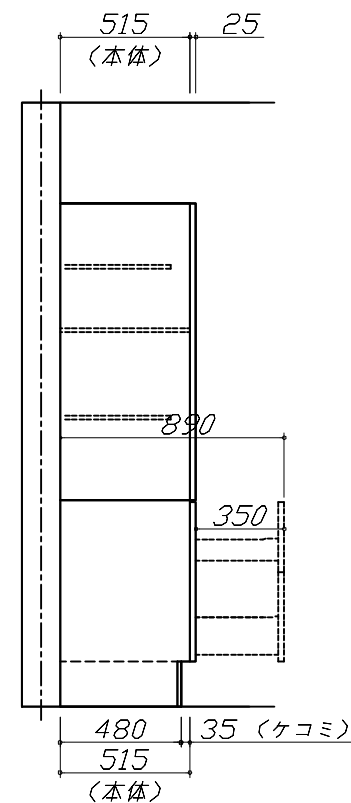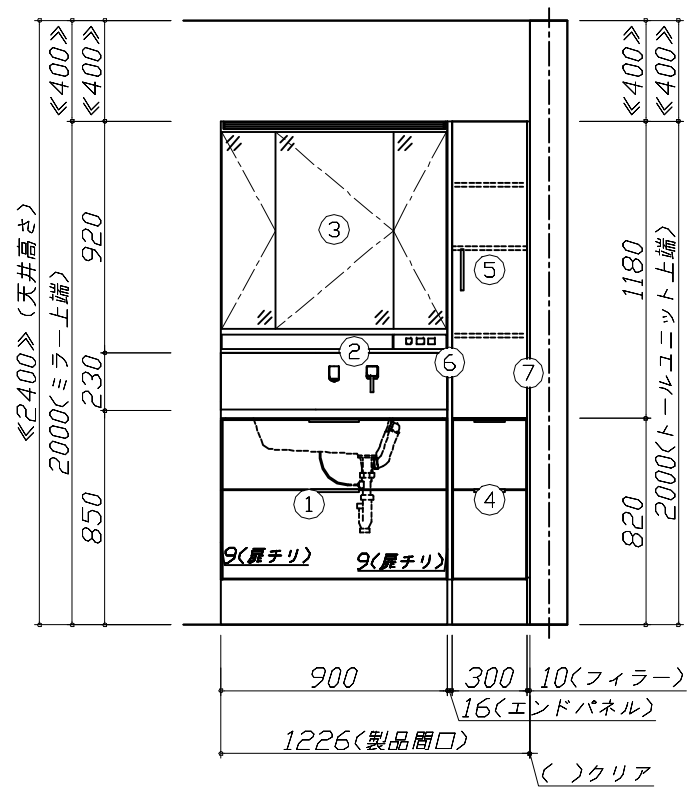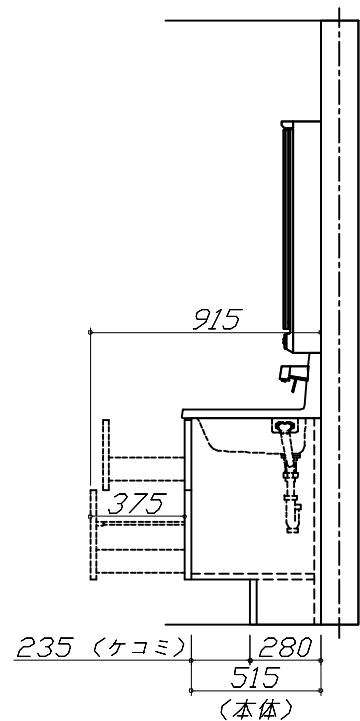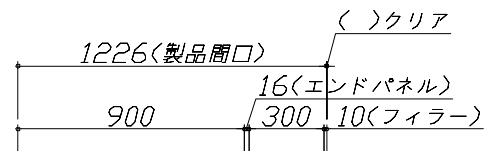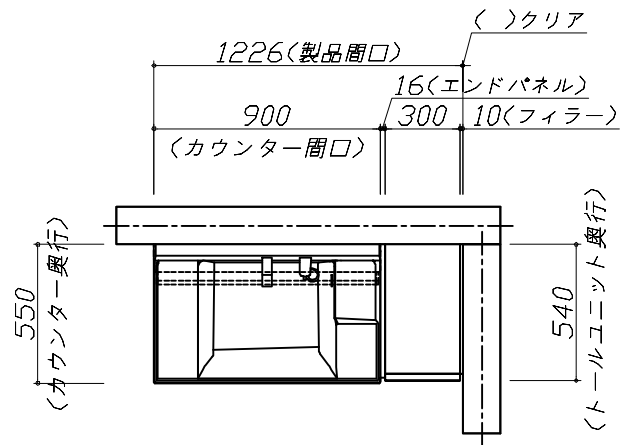

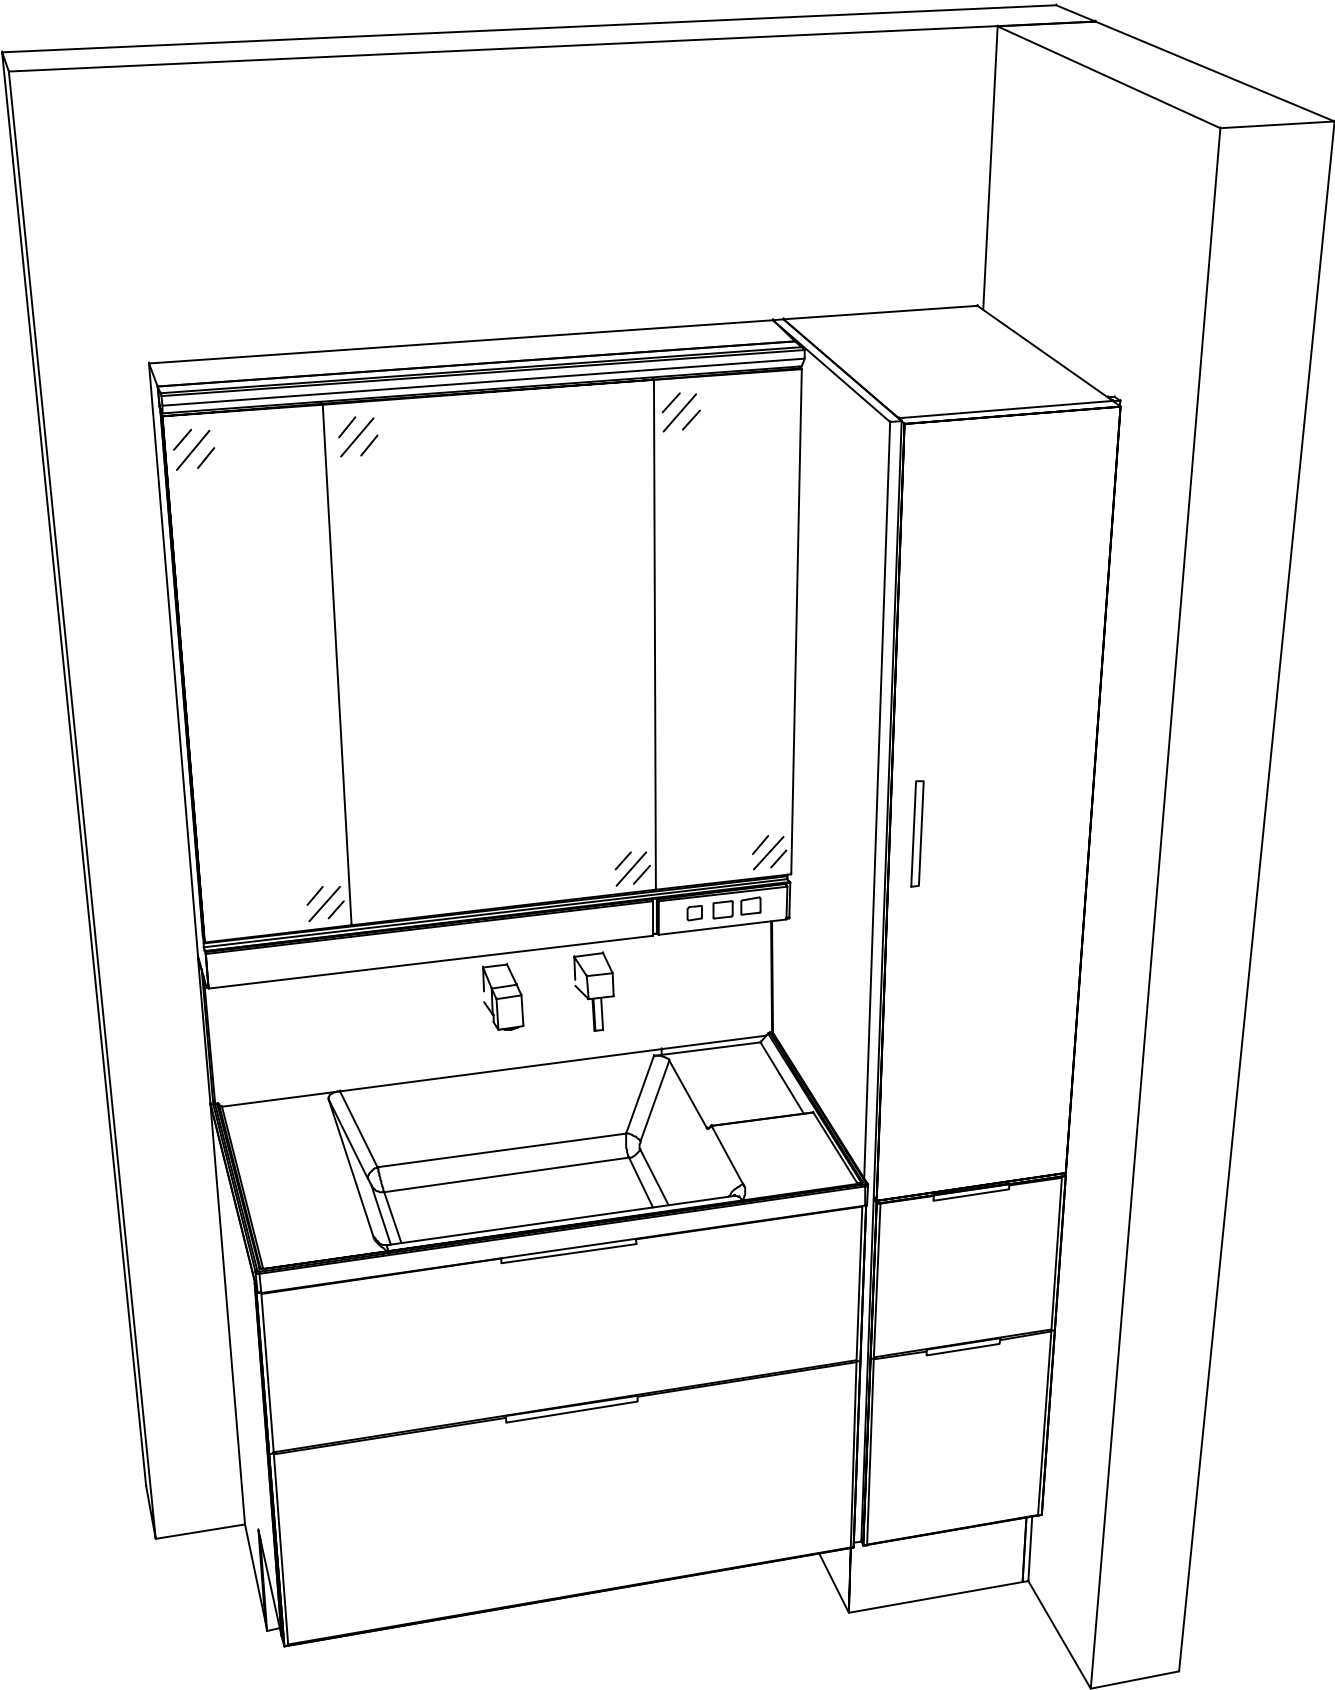

Takara standard タカラスタンダード株式会社	現場名称： 名古屋-豊田SR SU5ファミリー様邸	ホーロー洗面化粧台 F A M I L E ファミリーユ	姿図 2	縮 尺： 1 / 30
	現場番号： C3306794	プラン番号： 1518G-2507-0205T	作成日： 2025年8月26日	
	豊田営業所	担当営業 ：	担当アドバイザー：	

縮尺：A3サイズ等倍