

ぴったりサイズ木製洗面化粧台 御見積書

ページ 1/2

御名前	新三重-津SR SS16	様
業者		様
商品名	REJUST リジャスト	

作成日 2025年8月26日
プラン番号 5901A-2508-0443T
現場番号 C3373885

タカスタンダード株式会社
◆津営業所
三重県津市高茶屋小森上野町2793-2
TEL 059-234-5711 / FAX 059-234-9203

◆津ショールーム
TEL 059-234-9843 / FAX 059-234-2490

商品
御見積金額 ￥150,100 (税込 ￥165,110)
()内の価格は税込価格<税率10%>を表示しています。

《参考》別途 商品組付費 ￥55,000 (税込 ￥60,500)
《参考》別途 現場配送費 ￥4,000 (税込 ￥4,400)

※ 商品御見積金額には商品組付費は含まれておりません。
※ 商品組付費には搬入・商品組付等の費用を含んでいます。
※ 商品組付費は現場の状況により変動する事があります。
又、給水・給湯・ガス・ダクト・電気等の接続工事は含まれておりません。

◆ 御見積仕様 ★ 御見積のカラー表示は参考です。最終発注時には必ず御確認下さい。

《洗面化粧台》

洗面本体サイズ	75cm
ボウル面高さ	80cm
扉カラー	サンドブラック
引手	レール引手(ブラック)
カウンター	アクリル大ハイベックカウンター
カラー	クリスタルホワイト
ミラー	3面鏡
水栓	シングルレバー式シャワー水栓
カラー	クロムメッキタイプ
ガス種	未定
周波数	60Hz

◆ 御確認事項

担当営業	担当アドバイザー	プラン作成者
SS16	津SR	津SR

◆ 備考

No.*

ページ 2/2

御名前 新三重-津SR SS16 様

現場番号	C3373885	プラン番号	5901A-2508-0443T	作成日	2025/8/26
------	----------	-------	------------------	-----	-----------

御見積明細 洗面化粧台 ★ 御見積のカラー表示は参考です。最終発注時には必ず御確認下さい。

NO	商品名	仕様	品番	数量	単価	金額
1	洗面下台	扉(引出し付)タイプ	S-WARセ075HXX(AP3-Fル-3	1	78,700	78,700
2	水栓	エコタイプシングルレバー式シャワー水栓、クロムメッキ	FSL140KTK	1	24,000	24,000
3	ミラー	3面鏡(ワイドLED)	SAM-075M3AHYEA-1	1	46,500	46,500
4	ストラップ		ストラップA(Y)	1	900	900
洗面化粧台合計				4		¥150,100





商品総合計	4	¥150,100
-------	---	----------

※ 御見積明細の価格には消費税は含まれておりません。別途消費税が必要となります。

《参考》別途 商品組付費
洗面化粧台商品組付費 ￥55,000 (税込 ￥60,500)
《参考》別途 現場配送費 ￥4,000 (税込 ￥4,400)

※ 商品組付費は現場の状況により変動する事があります。 又、給水・給湯・ガス・ダクト・電気等の接続工事は含まれておりません。
()内の価格は税込価格<税率10%>を表示しています。


- 必ずご確認ください。
- ・天井高さや製品の総高さを十分にご確認ください。
 - ・◀ ▶内寸法は参考寸法です。
- 表示記号について
- ・SP：洗面パネル

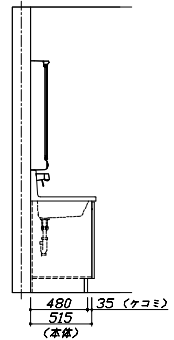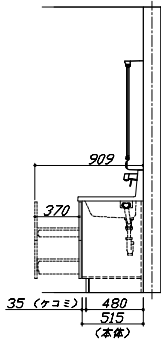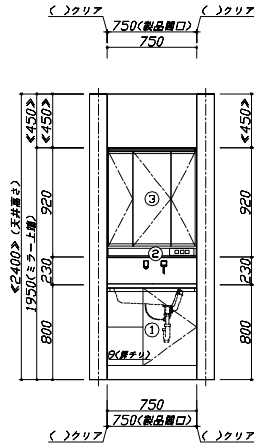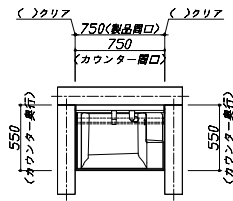

Takara standard
タカラスタンダード株式会社

現場名称：新三重ー津SR SS16様邸	びったり特仕木製洗面化粧台 REJUST リジャスト	図面 1	縮尺：1 / 30
現場番号：C3373885	プラン番号：5901A-2508-0443T	作成日：2025年8月26日	
津営業所	担当営業：SS16	担当アドバイザー：津SR	

縮尺：A3サイズ等倍

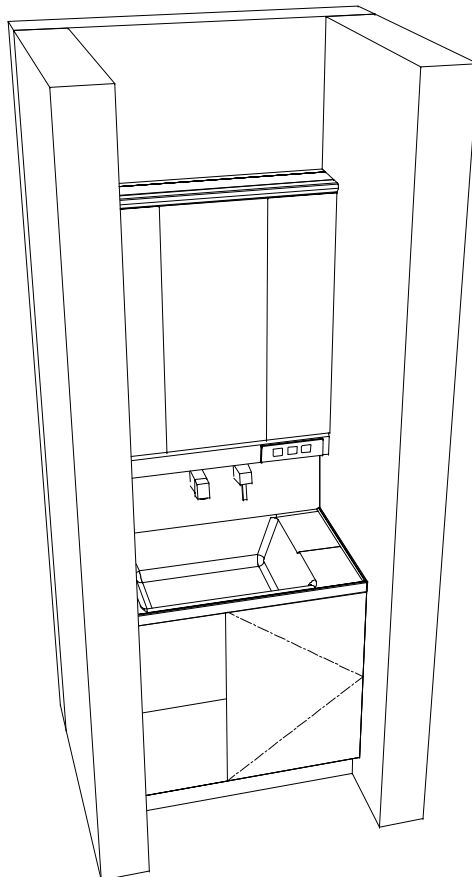

Takara standard
タカラスタンダード株式会社

現場名称：新三重ー津SR SS16様邸	びったり特仕木製洗面化粧台 REJUST リジャスト	図面 2	縮尺：1 / 30
現場番号：C3373885	プラン番号：5901A-2508-0443T	作成日：2025年8月26日	
津営業所	担当営業：SS16	担当アドバイザー：津SR	

縮尺：A3サイズ等倍