

## 手洗い 御見積書

ページ 1/2

御名前 新三重-津SR SS19 様  
業者 様  
商品名 コンパクト手洗い

作成日 2024年10月21日  
プラン番号 5901A-2310-0623T  
現場番号 C3087216

タカスタンダード株式会社  
◆三重支店  
三重県津市高茶屋小森上野町2793-2  
TEL 059-234-5711 / FAX 059-234-9203

◆津ショールーム  
TEL 059-234-9843 / FAX 059-234-2490

商品  
御見積金額 ¥120,500 (税込 ¥132,550)  
( )内の価格は税込価格<税率10%>を表示しています。

## 《参考》別途 商品組付費 別途

- ※ 商品御見積金額には商品組付費は含まれておりません。
- ※ 商品組付費には配送・搬入・商品組付等の費用を含んでいます。
- ※ 商品組付費は現場の状況により変動する事があります。  
又、給水・給湯・ガス・ダクト・電気等の接続工事は含まれておりません。

◆ 御見積仕様 ★ 御見積のカラー表示は参考です。最終発注時には必ず御確認下さい。

## 《手洗い》

本体サイズ 135cm  
カウンターカラー ヒッコリーミディアム  
キャビネットカラー ヒッコリーミディアム  
手洗器 ラウンドタイプ  
ボウルカラー マットブラック  
水栓 単水栓  
カラー メッキタイプ

担当営業	担当アドバイザー	プラン作成者
SS19	津SR	津SR

## ◆ 備考

## ◆ 御確認事項

No.\*

ページ 2/2

御名前 新三重-津SR SS19 様

現場番号	C3087216	プラン番号	5901A-2310-0623T	作成日	2024/10/21
------	----------	-------	------------------	-----	------------

## 御見積明細 手洗い

★ 御見積のカラー表示は参考です。最終発注時には必ず御確認下さい。

NO	商品名	仕様	品番	数量	単価	金額
1	手洗器	ラウンドタイプ・マットブラック	TS-WASHBASIN-R(D)	1	23,000	23,000
2	カウンター	ヒッコリーミディアム	カウンター-WB135LM(PtV)	1	23,000	23,000
3	下台	扉タイプ	S-KBZX060SXX(KPt-XX-1)	1	32,500	32,500
4	水栓	単水栓、メッキ	Y5075H-2T-WB	1	31,000	31,000
5	ブラケット		TS-ブラケットWB	1	5,500	5,500
6	止水栓	床(共通)(ハンリ-給水管仕様)	V21AD-13X370-X300	1	5,500	5,500
手洗い合計				6		¥120,500

商品総合計	6	¥120,500
-------	---	----------





※ 御見積明細の価格には消費税は含まれておりません。別途消費税が必要となります。

## 《参考》別途 商品組付費

手洗い商品組付費 別途

- ※ 商品組付費は現場の状況により変動する事があります。又、給水・給湯・ガス・ダクト・電気等の接続工事は含まれておりません。  
( )内の価格は税込価格<税率10%>を表示しています。


- 必ずご確認ください。
  - ・天井高さとの製品の総高さを十分にご確認ください。
  - ・< > 内寸法は参考寸法です。
- 表示記号について
  - ・SP：洗面パネル
- カウンター下の【★注】部はオープンのため、壁面が見えます。

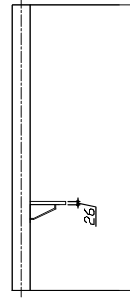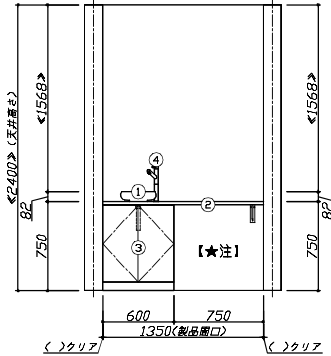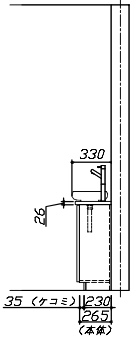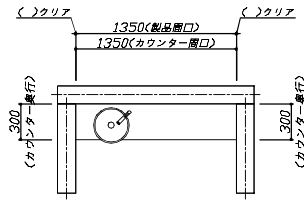

**Takara standard**  
タカラスタンダード株式会社

現場名称： 新三重-津SR SS19様邸	手洗い コンパクト手洗い	図面 1	縮尺： 1 / 30
現場番号： C3087216	プラン番号： 5901A-2310-0623T	作成日： 2024年10月21日	
三重支店	担当営業： SS19	担当アドバイザー： 津SR	

縮尺：A3サイズ等倍

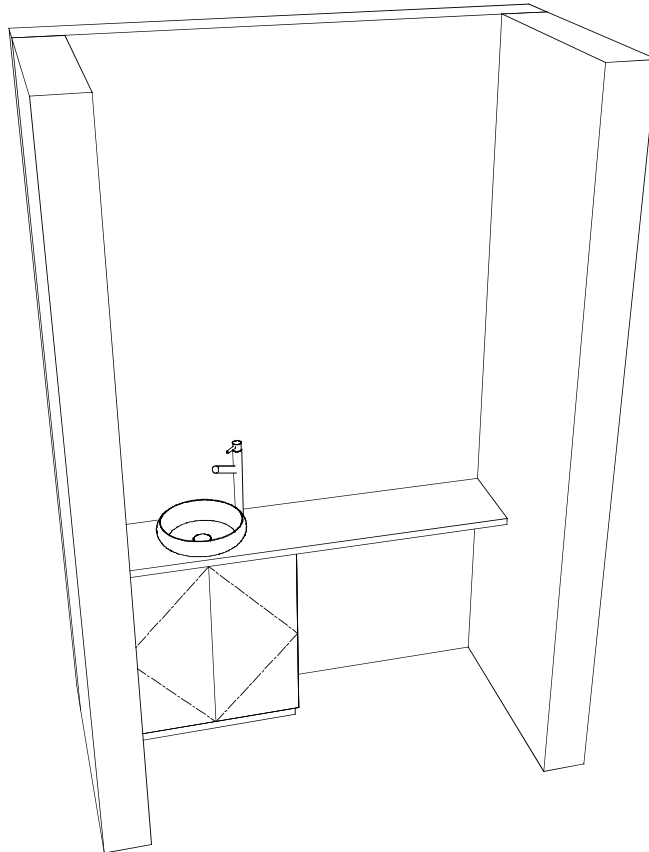

**Takara standard**  
タカラスタンダード株式会社

現場名称： 新三重-津SR SS19様邸	手洗い コンパクト手洗い	図面 2	縮尺： 1 / 30
現場番号： C3087216	プラン番号： 5901A-2310-0623T	作成日： 2024年10月21日	
三重支店	担当営業： SS19	担当アドバイザー： 津SR	

縮尺：A3サイズ等倍