

# ホーロー洗面化粧台 御見積書

ページ 1/2

御名前 新三重-津SR SS4 様

業者 様

商品名 ELEENA エリーナ

商品  
御見積金額 \330,200 (税込 \363,220)

( ) 内の価格は税込価格<税率10%>を表示しています。

【参考】別途 商品組付費 \55,000 (税込 \60,500)

- ※ 商品御見積金額には商品組付費は含まれておりません。
- ※ 商品組付費は現場の状況により変動する事があります。  
又、給水・給湯・ガス・ダクト・電気等の接続工事は含まれておりません。

## ◆ 御見積仕様

《洗面化粧台》

洗面本体サイズ 75cm

カウンター高さ 85cm

扉カラー ローズウッドホワイト

カウンター 人造大理石・ハイバックカウンター

カラー ファインホワイト

ミラー 3面鏡

水栓① シングルレバー式シャワー水栓

カラー① クロムメッキタイプ

水栓② -

カラー② -

ガス種 未定

周波数 60Hz

## ◆ 御確認事項

☆商品の仕様・価格等につきましては予告なく変更する事がありますので、ご購入の際には弊社支店・営業所等へお問い合わせ下さい。

お問い合わせ、またはカタログにて よく御確認下さるようお願い致します。

☆組立工事費には給水・給湯・ガス・ダクト・電気等の接続工事は含まれておりません。

☆この御見積書の有効期間は30日間です。

作成日 2022年4月23日  
プラン番号 5901A-2204-0114T  
現場番号 C3312199

タカラスタANDARD株式会社  
◆三重支店  
三重県津市高茶屋小森上野町2793-2  
TEL 059-234-5711 / FAX 059-234-9203

◆津ショールーム  
TEL 059-234-9843 / FAX 059-234-2490

| 担当営業 | 担当アドバイザー | プラン作成者  |
|------|----------|---------|
|      | SS4      | 2022/04 |

## ◆ 備考

|  |  |
|--|--|
|  |  |
|--|--|

No.\*

御名前 新三重-津SR SS4

様

現場番号

C3312199

プラン番号

5901A-2204-0114T

作成日

2022/4/23

## 御見積明細 洗面化粧台

| NO      | 商品名             | 仕様                         | 品番                    | 数量 | 単価     | 金額       |
|---------|-----------------|----------------------------|-----------------------|----|--------|----------|
| 1       | ミラー             | スタイリッシュ3面鏡(LED仕様)          | SCM-075M3AHYEA-2      | 1  | 62,500 | 62,500   |
| 2       | カウンタートップ        | センターボウル・ハイバックカウンター         | C-EKH075-CA(EH-1      | 1  | 71,000 | 71,000   |
| 3       | ボウルキャビネット       | 2段スライドタイプ(フロートタイプ)         | S-EGXX075HCX(EXW BX-2 | 1  | 92,600 | 92,600   |
| 4       | 水栓              | エコタイプシングルレバー式シャワー水栓、クロムメッキ | FSL140KTK             | 1  | 21,000 | 21,000   |
| 5       | 洗面ルームヒーター       |                            | EDR-751               | 1  | 50,200 | 50,200   |
| 6       | ホーロー洗面パネル       | 深型カンタン取付タイプ・ストーンホワイト       | PSP-YDS A (DW)-2      | 2  | 8,600  | 17,200   |
| 7       | 施工キット           | 1面鏡・ミラーパネル・ミドルミラー・洗面パネル用   | SCUセコキット              | 2  | 1,600  | 3,200    |
| 8       | 台輪スパーサー         | 洗面下台フロート用                  | S-DB 75G-85           | 1  |        |          |
| 9       | どこでもラックデラックスタイプ | 小物置き                       | MGD-KR(V)             | 1  | 5,000  | 5,000    |
| 10      | かくせるラック         | 間口75cm用                    | ストビラウ75B              | 1  | 7,500  | 7,500    |
| 洗面化粧台合計 |                 |                            |                       | 12 |        | \330,200 |

商品総合計

12

\330,200

※ 御見積明細の価格には消費税は含まれておりません。別途消費税が必要となります。

## (参考) 別途 商品組付費





洗面化粧台商品組付費


\55,000 ( 税込 \60,500 )

※ 商品組付費は現場の状況により変動する事があります。 又、給水・給湯・ガス・ダクト・電気等の接続工事は含まれておりません。

( ) 内の価格は税込価格&lt;税率10%&gt;を表示しています。

- 必ずご確認ください。
- ・天井高さと製品の総高さを十分にご確認ください。
  - ・《 》内寸法は参考寸法です。
  - ・吊戸別体型ルームヒーターを設置する場合、吸気スペース及び可燃物との離隔距離確保のためミラー天面より200mm以上の空間があることを確認してください。
- 表示記号について
- ・SP：洗面パネル

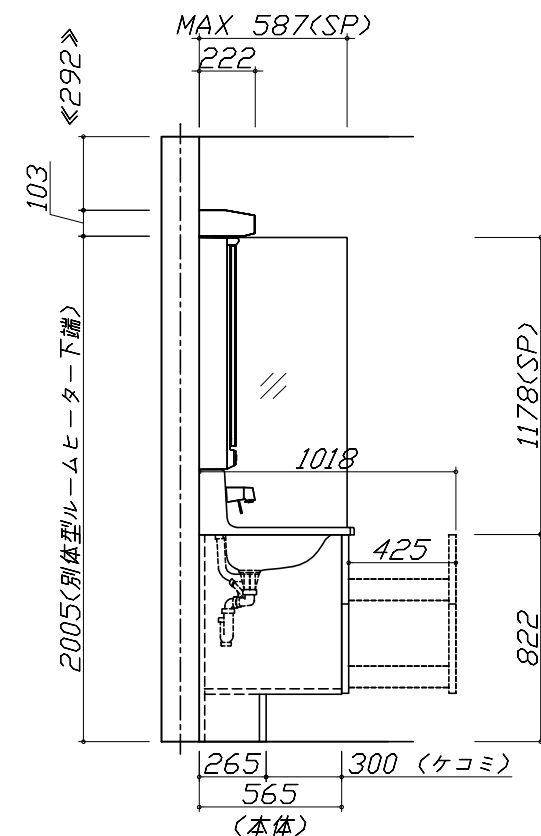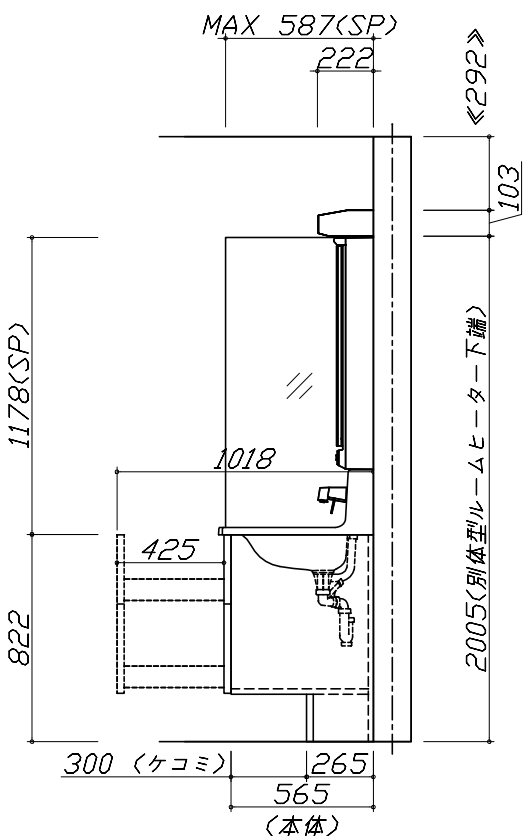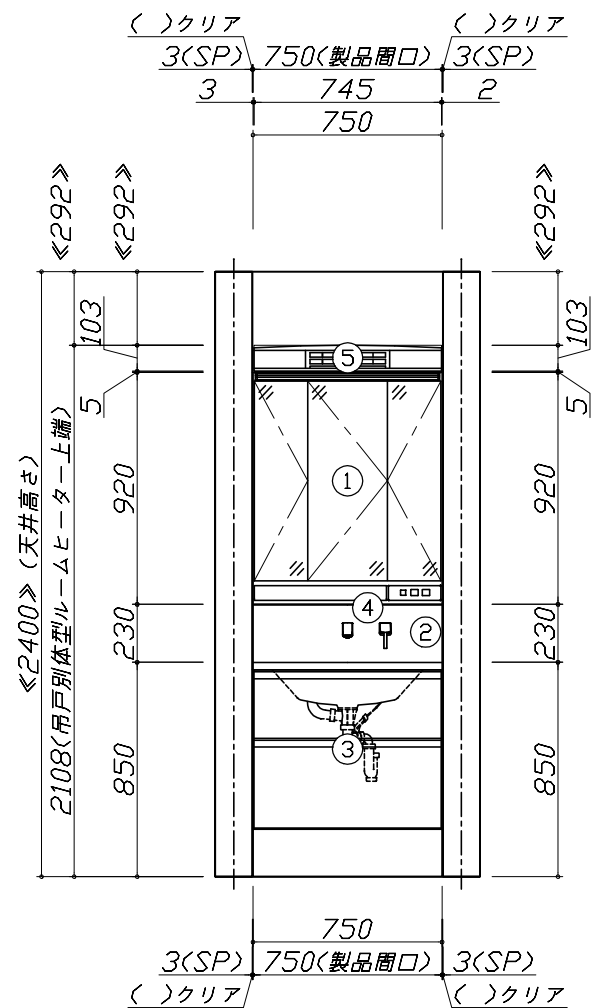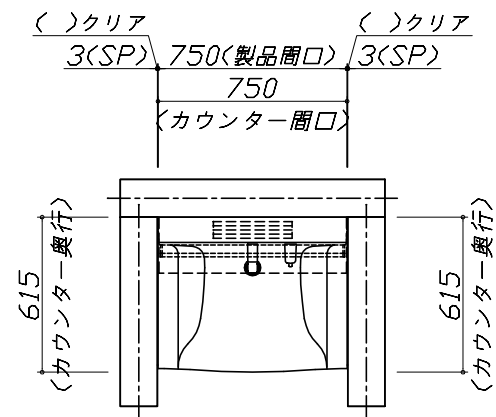

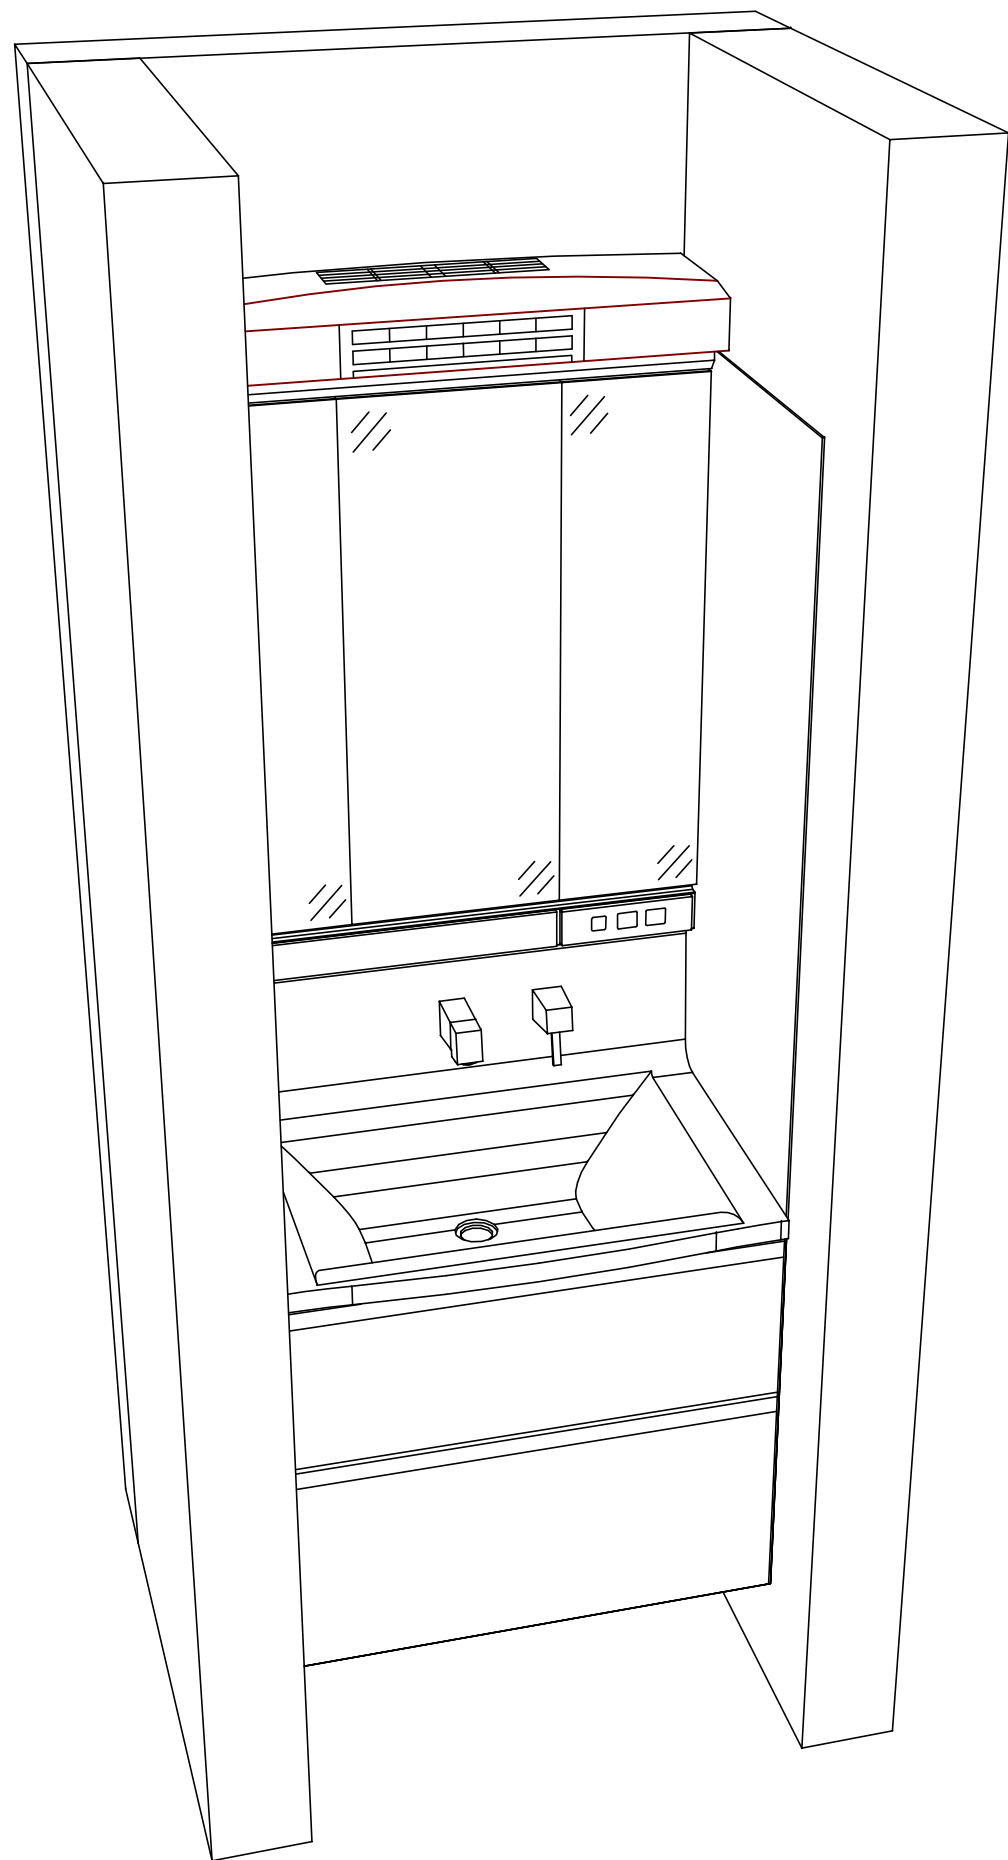

Takara standard  
タカラスタンダード株式会社

現場名称： 新三重一津SR SS4様邸

現場番号： C3312199

三重支店

ホーロー洗面化粧台 ELEENA エリーナ

プラン番号： 5901A-2204-0114T

担当営業：

姿図 2

縮 尺： 1 / 30

作成日： 2022年4月23日

担当アドバイザー： SS4

縮尺：A3サイズ等倍

■商品仕様概要

|      |             |                       |
|------|-------------|-----------------------|
| 商品仕様 | 商品シリーズ      | ホーロー洗面化粧台 ELEENA エリーナ |
|      | タイプ         | 2段スライドタイプ             |
|      |             | フロートタイプ               |
|      | 扉カラー        | ホワイト・約付               |
|      | 引手種類        | －                     |
|      | 天板形状・開口     | センターボウルタイプ            |
|      |             | 75cm                  |
|      | 奥行          | 奥行61.5cm              |
|      | 天板高さ        | 85cm                  |
|      | 洗面パネルカラー(左) | ストーン約付                |
|      | 見切り・エッジ材(左) | 樹脂製                   |
|      | 洗面パネルカラー(右) | ストーン約付                |
|      | 見切り・エッジ材(右) | 樹脂製                   |

■商品仕様書（本体側）

| 品目         | 仕様        |                   |   |           | 備考   |
|------------|-----------|-------------------|---|-----------|------|
| 天板         | 材質        | アクリル人造大理石         | 色 | ファインホワイト  |      |
| 下台         | 本体        | ホーロー製             | 色 | ホワイト      |      |
|            | 底板        | ホーロー製             |   |           |      |
|            | 扉・引出し     | ホーロー製             |   |           |      |
|            | レール・丁番    | ソフトクローズレール        |   |           |      |
|            | 部品(オプション) | かくせるラック           |   |           |      |
|            | 排水タイプ     | ジャバラ              |   |           |      |
| 設備仕様（下台）   | 水栓1       | シングルレバー式シャワー水栓    | 色 | クロムメッキタイプ |      |
|            |           | FSL140KTK         |   |           |      |
|            | 水栓2       | －                 |   |           |      |
| ミラーキャビネット1 | 本体        | スタイリッシュ3面鏡(LED仕様) |   |           | 100V |
|            | 品名        | SCM-075M3AHYEA-2  |   |           |      |
|            | キャビネット材質  | 樹脂製               | 色 | ホワイト      |      |
| ミラーキャビネット2 | 本体        | －                 |   |           |      |
|            | 品名        | －                 |   |           |      |
|            | キャビネット材質  | －                 |   |           |      |
| ミラーキャビネット3 | 本体        | －                 |   |           |      |
|            | 品名        | －                 |   |           |      |
|            | キャビネット材質  | －                 |   |           |      |
| ミラーパネル     | 材質        | －                 | 色 | －         |      |
| 窓下棚        | 材質        | －                 |   |           |      |
| エンドパネル     | 材質        | －                 |   |           |      |
| 小型電気温水器    | 本体        | －                 |   |           |      |

■商品仕様書（周辺収納側）

| 品目              | 仕様         |                    | 備考             |
|-----------------|------------|--------------------|----------------|
| ツールユニット         | 本体         | －                  |                |
|                 | 底板         | －                  |                |
|                 | 扉・引出し      | －                  |                |
|                 | レール        | －                  |                |
|                 | 丁番         | －                  |                |
|                 | 耐震ラッチ      | －                  |                |
|                 | 部品         | －                  |                |
| ウォールキャビネット      | 本体         | －                  |                |
|                 | 底板         | －                  |                |
|                 | 耐震ラッチ      | －                  |                |
|                 | 部品         | －                  |                |
| ルームヒーター         | 本体(吊戸一体)   | －                  |                |
|                 | 本体(ミラー上設置) | 洗面ルームヒーター(ミラー上設置型) | 100V 最大出力1160W |
| ランドリーウォールキャビネット | 本体         | －                  |                |
|                 | 底板         | －                  |                |
|                 | 部品         | －                  |                |
| エンドパネル          | 材質         | －                  |                |


# 基本工事区分について

本説明書は、洗面化粧台の本体組立・設置と関連工事〔建設工事〕である 大工工事、電気工事、管工事〔給排水〕などと区別して説明しています。

建設工事は関連する法令・規定に従って法的有資格者による工事が必要になります。

流通業者様からの発注で下請けとして本体の「取付・設置」を行う場合は、建設工事部分と洗面化粧台本体「取付・設置」を区別して行ってください。

設置前工事、設置後工事の一部でも含む場合は、建設工事となります。

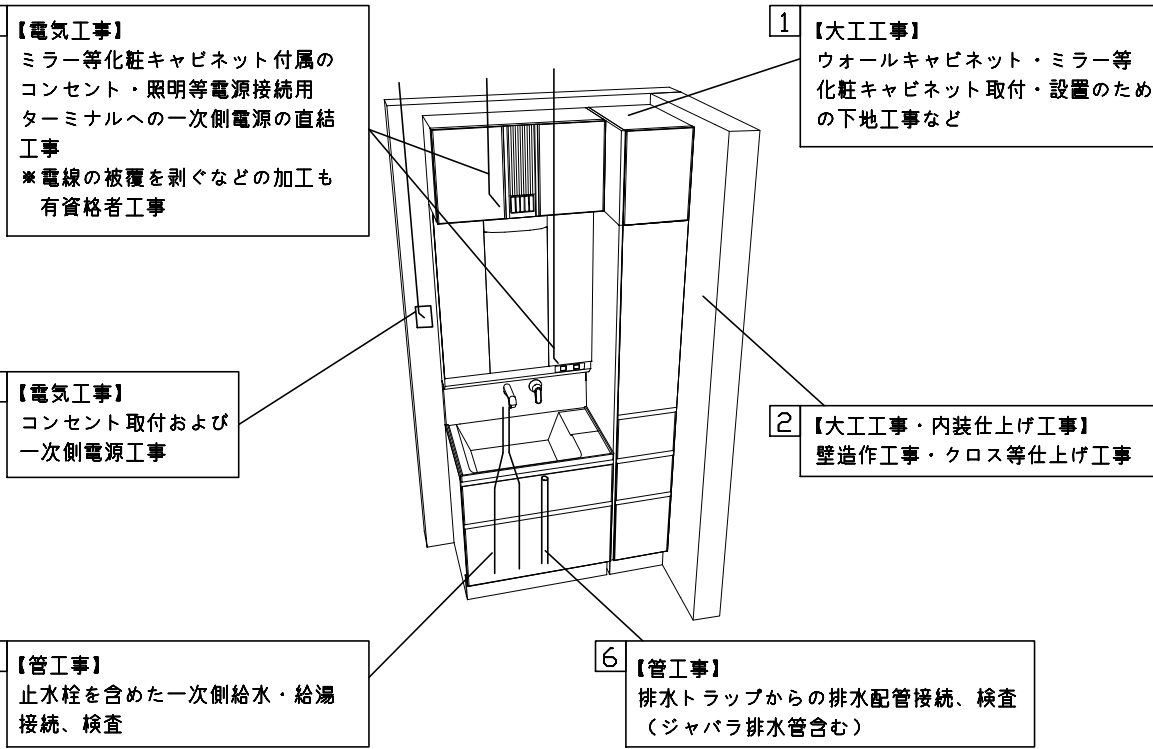


## ■洗面化粧台 工事区分

参考：キッチン・バス工業会『工事区分ガイドライン』


| 工事区分             | 部位<br>(図) | 業種区分        | 作業名称（区分）                | 建設工事     |         |          | 建設工事外                    | 作業内容                             |
|------------------|-----------|-------------|-------------------------|----------|---------|----------|--------------------------|----------------------------------|
|                  |           |             |                         | 大工<br>工事 | 管<br>工事 | 電気<br>工事 |                          |                                  |
| 設置前工事            | 1         | 大工          | 建築壁の下地工事                | ○        |         |          |                          | 化粧キャビネット・ウォールキャビネット取付のための壁下地処理工事 |
|                  | 2         |             | 建築壁の造作・壁仕上げ工事           | ○        |         |          |                          | 壁造作(ボード貼り工事)及び壁仕上げ(クロス・廻り縁・幅木)工事 |
|                  | 3         | 電気          | 電気配線事前工事                |          |         | ○        |                          | 電源・コンセント等の事前配線工事                 |
|                  | 4         | 管           | 給水・給湯配管の立上げ工事           |          | ○       |          |                          | 給水・給湯配管立上げ工事                     |
|                  | 5         |             | 排水配管の立上げ工事              |          | ○       |          |                          | 排水配管立上げ工事                        |
| 洗面化粧台<br>本体取付・設置 |           | 建設工事<br>外区分 | 洗面化粧台の取付                |          |         |          | <input type="checkbox"/> | 洗面化粧台(フロアユニット、カウンター、洗面器等)を取付ける作業 |
|                  |           |             | 化粧キャビネット(ミラー等)の取付【注記 1】 |          |         |          | <input type="checkbox"/> | 化粧キャビネット(ミラー等)を取付ける作業            |
|                  |           |             | ウォールキャビネットの取付           |          |         |          | <input type="checkbox"/> | ウォールキャビネットを取付ける作業                |
|                  |           |             | トールユニット等の取付             |          |         |          | <input type="checkbox"/> | トールユニット等を取付ける作業                  |
|                  |           |             | 排水部品の組立【注記 2】           |          |         |          | <input type="checkbox"/> | 排水部品の組立                          |
|                  |           |             | 水栓類の組立・取付【注記 1】         |          |         |          | <input type="checkbox"/> | 水栓類の組立、カウンターへ取付ける作業              |
|                  |           |             | 製品間のシリコン充填【注記 3】        |          |         |          | <input type="checkbox"/> | 製品間の隙間を仕上げる処理作業                  |
|                  |           |             | 試運転・完成検査【注記 4】          |          |         |          | <input type="checkbox"/> | 完成後の試運転、性能確認検査                   |
| 設置後工事            | 3         | 電気          | 化粧キャビネット(ミラー等)の電気工事     |          |         | ○        |                          | 化粧キャビネット(ミラー等)の電源用ターミナルに直結する工事   |
|                  | 4         |             | 給水・給湯配管と水栓の接続工事         |          | ○       |          |                          | 給水・給湯の一次側と水栓の接続、検査               |
|                  | 5         | 管           | 建築側排水配管への接続工事           |          | ○       |          |                          | 排水部品と建築側排水配管の接続、検査               |
|                  | 6         |             |                         |          |         |          |                          |                                  |

- ※【注記 1】原則、現場支給製品は支給側で取付実施とする
- ※【注記 2】給排水配管の仕様や状況により、排水部品の組立作業範囲を打合せにて決定する
- ※【注記 3】当社製品間のみ実施する場合が多い。但し、現場により打合せにて作業範囲を決定する場合がある
- ※【注記 4】製品の完成検査、試運転は、工事完成後に行う場合が多い。但し、原則、商品取付完了時に検査、試運転が可能な範囲のみ洗面化粧台設置者が実施する


- 必ずご確認ください。
- ・天井高さと製品の総高さを十分にご確認ください。
  - ・《 》内寸法は参考寸法です。
- 下地図の見方、表示記号について
- ・寸法は洗面パネル厚みとクリア寸法を含んでいません。
  - ・SP：洗面パネル

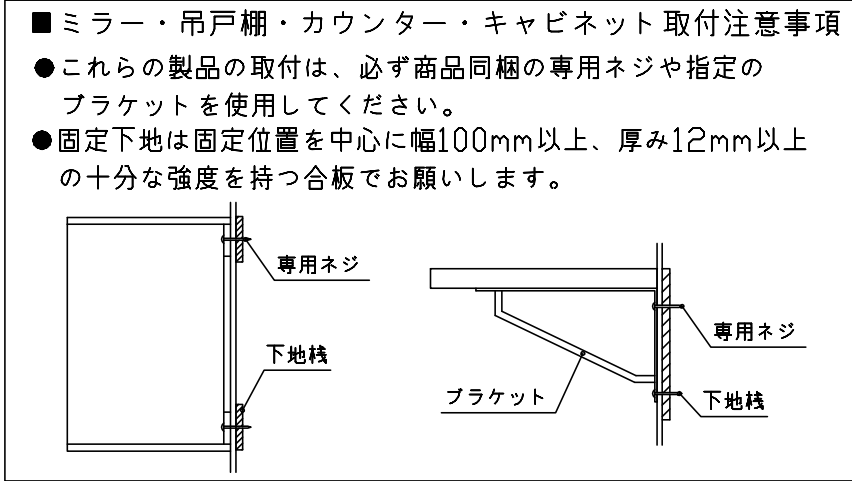


- 必ずお読みください
- 以下の工事・部材は別途ご用意ください。
    - ・周囲躯体、仕上げ、取付用下地工事
    - ・壁面開口
    - ・給排水配管、電気配線、接続工事
  - 本体の取付以外の関連工事は法的有資格者による工事が必要になります。
    - ・大工工事、電気工事、管工事、建具工事等
  - 洗面パネルを設置する壁面下地は  
 プラスターボード仕上げをお願いします。

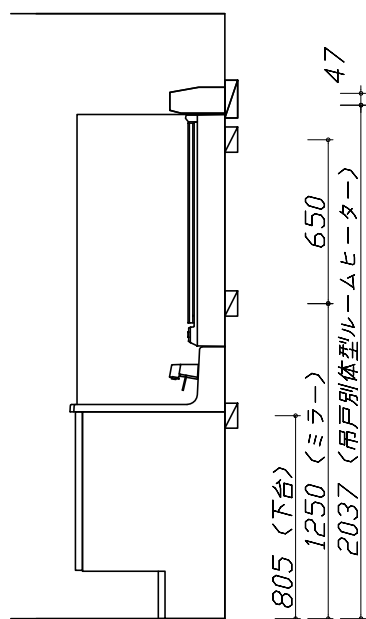

固定下地位置

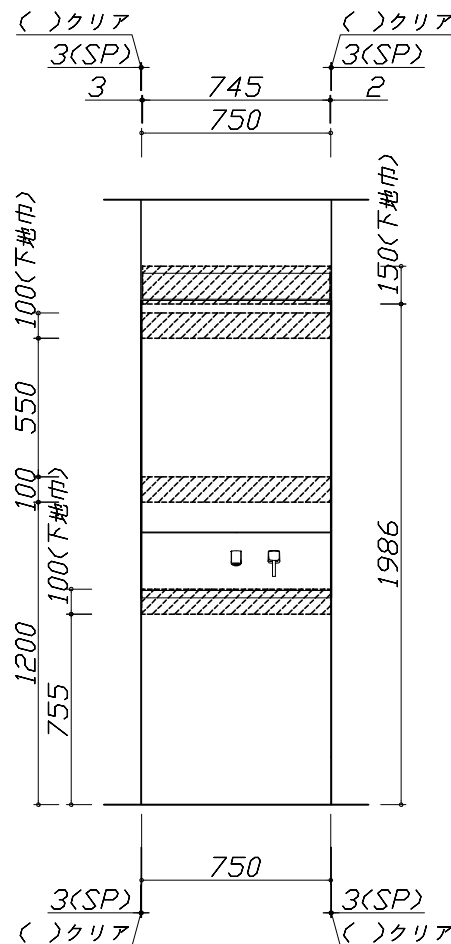

固定下地位置

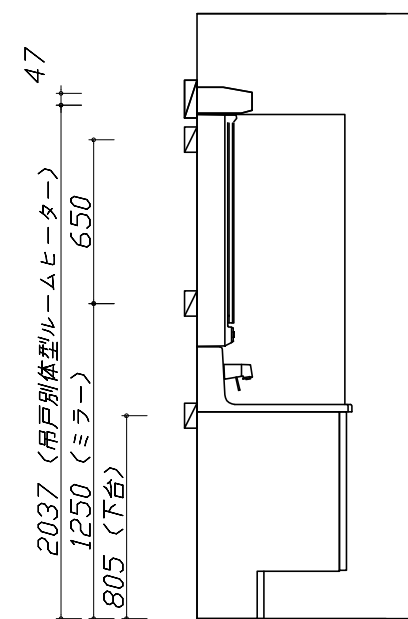

固定下地位置

|                                                     |                     |                         |                 |             |
|-----------------------------------------------------|---------------------|-------------------------|-----------------|-------------|
| <div>Takara standard</div> <div>タカラスタンダード株式会社</div> | 現場名称： 新三重一津SR SS4様邸 | ホーロー洗面化粧台 ELEENA エリーナ   | 下地図 1           | 縮 尺： 1 / 30 |
|                                                     | 現場番号： C3312199      | プラン番号： 5901A-2204-0114T | 作成日： 2022年4月23日 |             |
|                                                     | 三重支店                | 担当営業 ：                  | 担当アドバイザー： SS4   |             |

縮尺：A3サイズ等倍



- 必ずご確認ください。
- ・天井高さ

と製品の総高さを十分に

ご確認ください。
- ・《 》内寸法

は参考寸法です。
- 設備図の見方、表示記号について
- ・寸法

は洗面パネル厚みとクリア寸法を

含んでいません。
- ・SP

：洗面パネル
- その他
- ・壁排水

に使用するPトラップ





は別売り部品

になります。

■ 設備記号

| 記号                                                                                | 記号の意味 | 記号                                                                                | 記号の意味            |
|-----------------------------------------------------------------------------------|-------|-----------------------------------------------------------------------------------|------------------|
|  | 給水位置  |  | コンセント位置          |
|  | 給湯位置  |  | アースターミナル付コンセント位置 |
|  | 排水位置  |  | 電源取出位置           |

：点検口

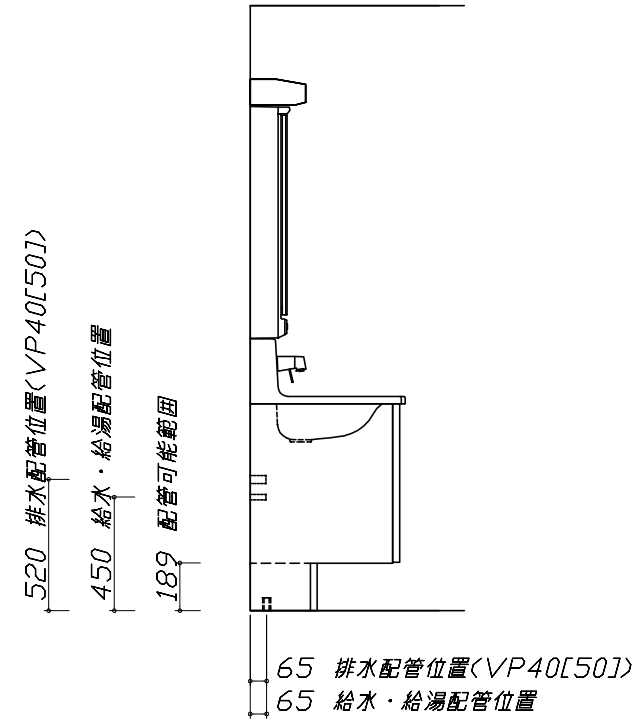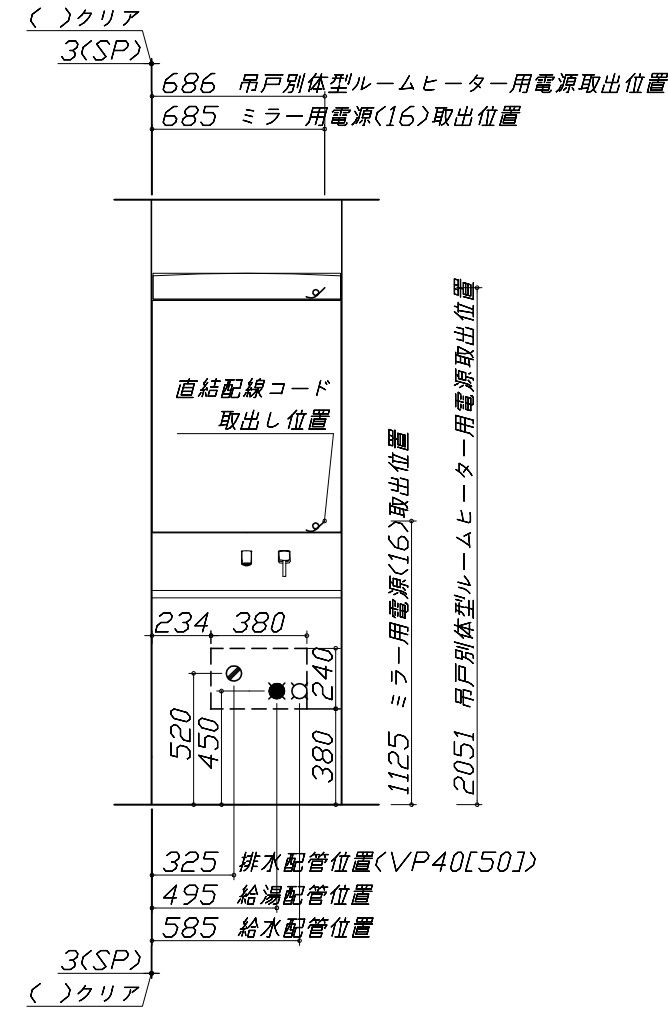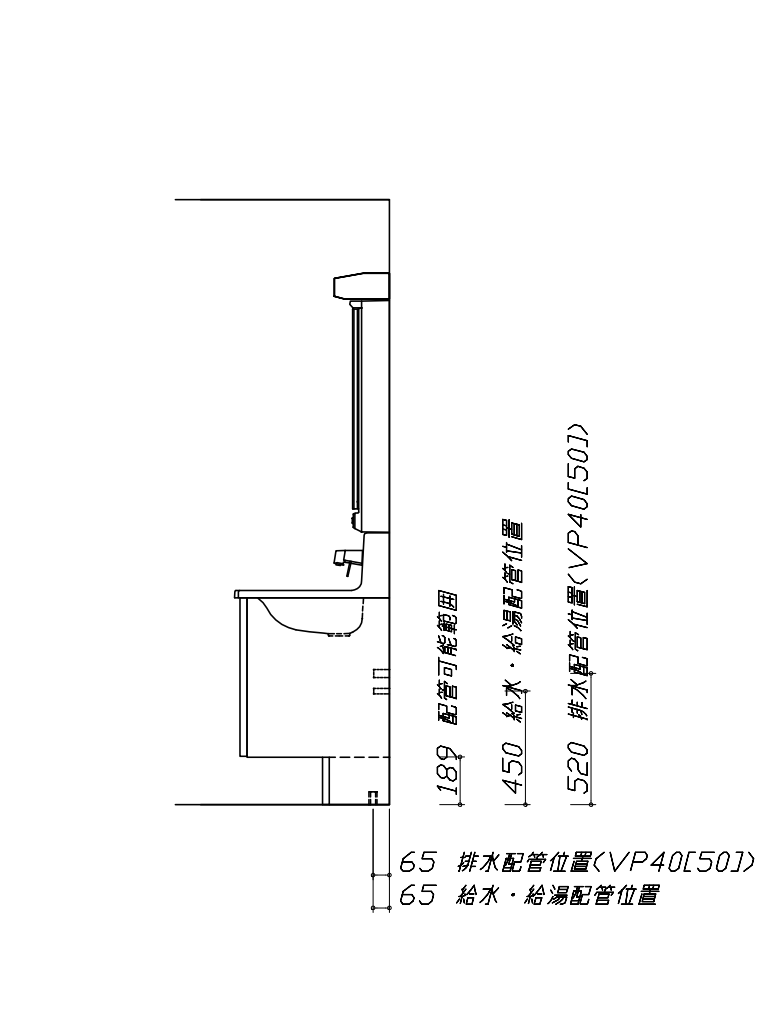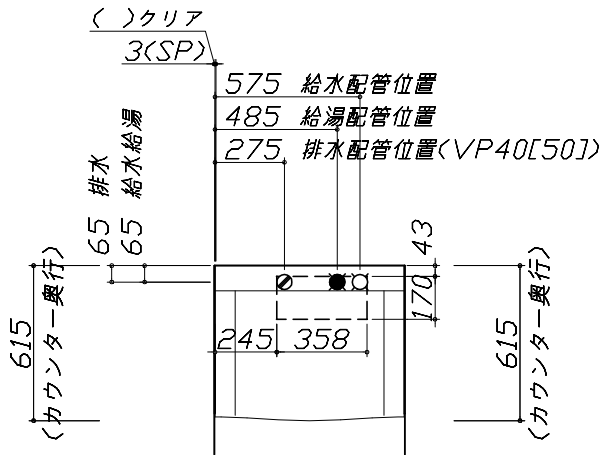

- 必ずお読みください
- 1)以下の工事・部材は別途ご用意ください。
- ・周囲躯体、仕上げ、取付用下地工事

・壁面開口

・給排水配管、電気配線、接続工事
- 2)本体の取付以外の関連工事は法的有資格者による工事が必要になります。
- ・大工工事、電気工事、管工事、建具工事等
- 3)ミラー用電源コンセントはミラーキャビネットの裏側に設置しないようお願いします。
- （トラッキング現象の原因になります。）
- 4)直結配線工事をされる屋内配線コードはVVFケーブルφ1.6または2.0単線が適合します。
- ※吊戸別体型ルームヒーターはφ2.0単線のみが適合します。







■機器類電源詳細

|   |                 |                                           |   |
|---|-----------------|-------------------------------------------|---|
| 1 | ミラー用電源(16)      | 15A-100V コード必要長さ300mm<br>長さ1600mm電源コードが付属 | g |
| 2 | 吊戸別体型ルームヒーター用電源 | 20A-100V コード必要長さ400mm                     | g |

|                                  |                     |                         |                 |             |
|----------------------------------|---------------------|-------------------------|-----------------|-------------|
| Takara standard<br>タカラスタンダード株式会社 | 現場名称： 新三重一津SR SS4様邸 | ホーロー洗面化粧台 ELEENA エリーナ   | 設備図 1           | 縮 尺： 1 / 30 |
|                                  | 現場番号： C3312199      | プラン番号： 5901A-2204-0114T | 作成日： 2022年4月23日 |             |
|                                  | 三重支店                | 担当営業 ：                  | 担当アドバイザー： SS4   |             |

縮尺：A3サイズ等倍

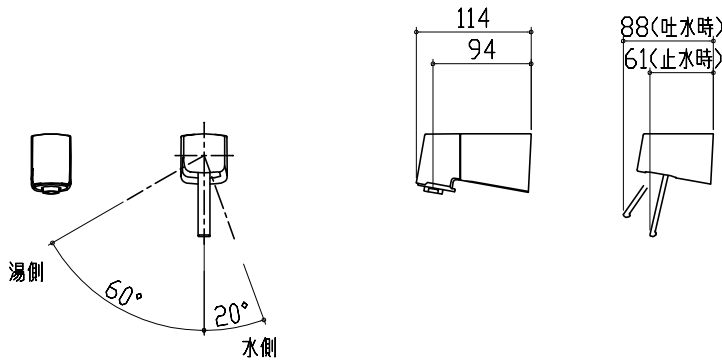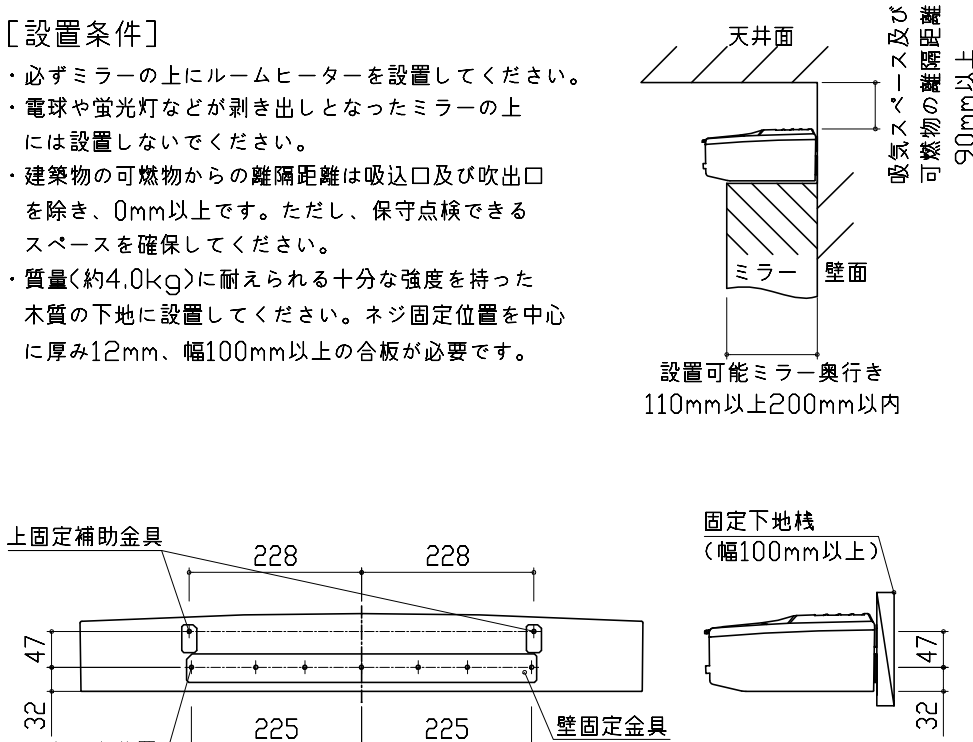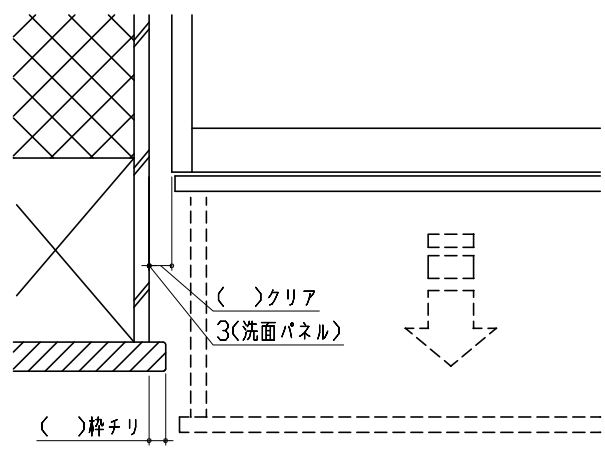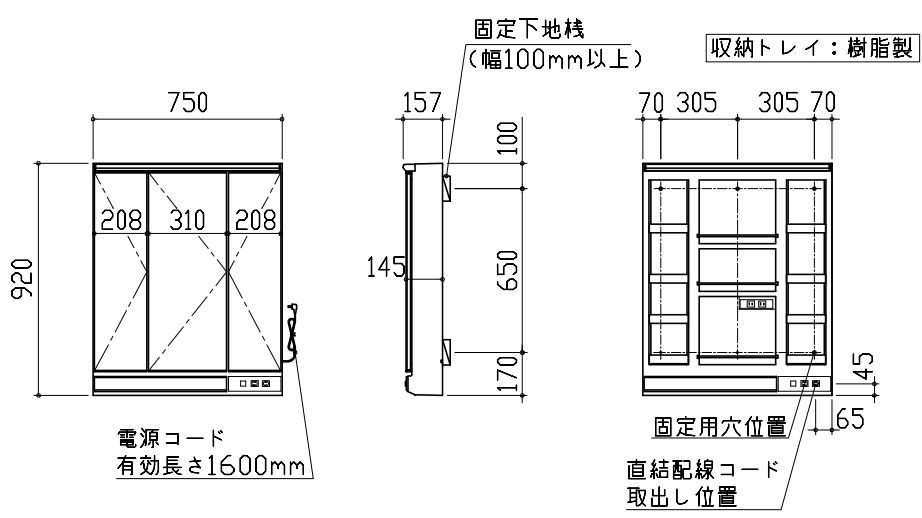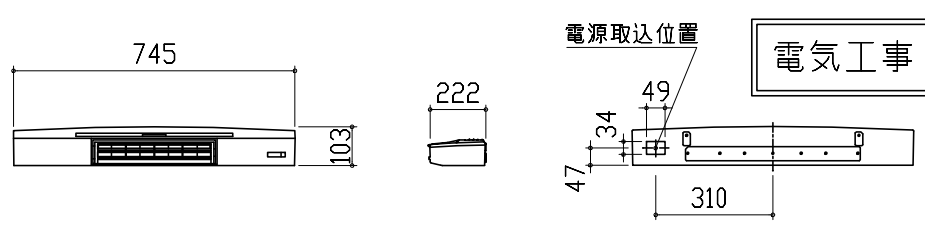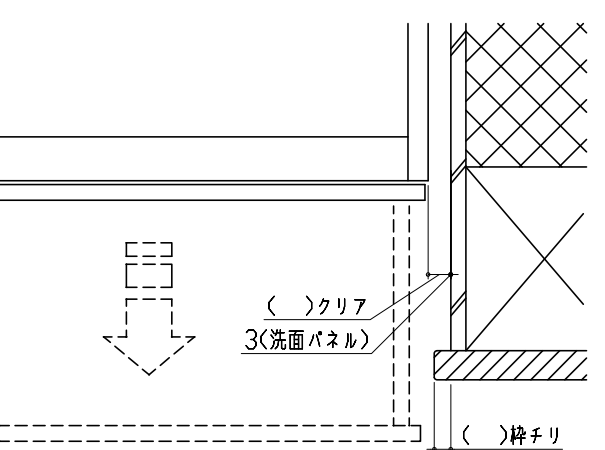

|   |  |   |                                                           |   |           |
|---|--|---|-----------------------------------------------------------|---|-----------|
| 水栓参考図   |  | 吊戸別体型ルームヒーター 参考図   |                                                           | エンド取り合い詳細図   |           |
| <div>&lt;FSL140KATK*&gt;<br/>&lt;FSL140KATTK*&gt;<br/>&lt;FSL140KTK*&gt;<br/>&lt;FSL140KTTK*&gt;</div> <div></div> <div>ホース長さ L=1250</div>       |  | <div>[設置条件]</div> <div>・必ずミラーの上にルームヒーターを設置してください。<br/>・電球や蛍光灯などが剥き出しとなったミラーの上には設置しないでください。<br/>・建築物の可燃物からの離隔距離は吸込口及び吹出口を除き、0mm以上です。ただし、保守点検できるスペースを確保してください。<br/>・質量(約4.0kg)に耐えられる十分な強度を持った木質の下地に設置してください。ネジ固定位置を中心に厚み12mm、幅100mm以上の合板が必要です。</div> <div></div> <div>&lt;固定金具固定位置図&gt;</div>   |                                                           | <div>【左側】</div> <div></div> <div>■留意事項<br/>引出しを開けたときにドア枠・窓枠・巾木と干渉しないようクリアを確保してください。</div>   |           |
| ミラーキャビネット 詳細図   |  | 吊戸別体型ルームヒーター 参考図   |                                                           | エンド取り合い詳細図   |           |
| <div>&lt;SCM-075M3AHYE*&gt;</div> <div>電気工事</div> <div>ミラー固定位置：6箇所</div> <div></div> <div>&lt;ミラー固定位置・電源取出し位置図&gt;</div> <div>消費電力：1310W</div> |  | <div></div> <div>電気工事業者様 工事範囲</div> <div>1.電源端子台付近に貼付けてある表示にあわせて電源電線を電源端子台に差し込んでください。<br/>※接地側の方に接地電線(白色)を接続してください。</div> <div>2.電源電線の長さを調節し、配線押えで電源電線を固定してください。</div> <div>消費電力：1160W</div> <div>■留意事項<br/>・配線加工は必ず、「有資格者」が行ってください。<br/>・屋内配線コードの被覆は、適正量むかないと接触不良やショートがあります。<br/>・屋内配線コードの被覆は、極性に注意して導体が露出しないようにコンセントの奥までしっかり差し込んでください。<br/>・屋内配線コードを差し込んだ後、一度引っ張り接続の確認をしてください。<br/>・この電源端子台はφ2.0の単線専用です。より線は絶対に使用しないでください。</div> |                                                           | <div>【右側】</div> <div></div> <div>■留意事項<br/>引出しを開けたときにドア枠・窓枠・巾木と干渉しないようクリアを確保してください。</div> |           |
| Takara standard<br>タカラスタンダード株式会社   |  | 現場名称： 新三重-津SR SS4様邸<br>現場番号： C3312199<br>三重支店   | ホーロー洗面化粧台 ELEENA エリーナ<br>プラン番号： 5901A-2204-0114T<br>担当営業： | 詳細図 1<br>作成日： 2022年4月23日<br>担当アドバイザー： SS4   | 縮 尺： FREE |