

ホーロー洗面化粧台 御見積書

ページ 1/2

御名前 四国-宇和島SR SS34 様
業者 様
商品名 ONDINE オンディーヌ

作成日 2025年10月4日
プラン番号 2210H-2508-0027T
現場番号 C2843385

タカラスタンダード株式会社
◆宇和島営業所
愛媛県宇和島市住吉町2丁目8番14号
TEL 0895-24-6601 / FAX 0895-24-6610

◆宇和島ショールーム
TEL 0895-24-6644 / FAX 0895-24-6699

商品
御見積金額 ￥178,500 (税込 ￥196,350)

()内の価格は税込価格<税率10%>を表示しています。

《参考》別途 商品組付費 ￥44,000 (税込 ￥48,400)

《参考》別途 現場配達費 ￥4,000 (税込 ￥4,400)

※ 商品御見積金額には商品組付費は含まれておりません。

※ 商品組付費には搬入・商品組付等の費用を含んでいます。

※ 商品組付費は現場の状況により変動する事があります。

又、給水・給湯・ガス・ダクト・電気等の接続工事は含まれておりません。

◆ 御見積仕様

《洗面化粧台》

洗面本体サイズ 75cm

ボウル面高さ 80cm

扉カラー ベージュ

ボウル 高品位ホーロー・テッキ水栓タイプ

カラー ホワイト

ミラー 1面鏡・鏡裏収納付き

水栓 シングルレバー式シャワー水栓

カラー ホワイトタイプ

ガス種 未定

周波数 60Hz

◆ 御確認事項

担当営業	担当アドバイザー	プラン作成者
山本(智)	宇和島SR	宇和島SR

◆ 備考

--	--

No.*

現場番号	C2843385	プラン番号	2210H-2508-0027T	作成日	2025/10/4
------	----------	-------	------------------	-----	-----------

御見積明細 洗面化粧台

NO	商品名	仕様	品番	数量	単価	金額
1	洗面下台	扉(引出し付)タイプ	S-UADP075HXA(UST LA-1	1	56,400	56,400
2	水栓	エコタイプシングルレバー式シャワー水栓、ホワイト	K37610EJ-2TKN	1	16,500	16,500
3	ミラー	1面鏡(鏡裏収納付き)(LED仕様)、コートあり	SIM-075M1AHYEA-2	1	27,100	27,100
4	ミラーパネル	ホーロー製	PSM-75 (SW	1	4,000	4,000
5	洗面ルームヒーター		EDR-751	1	57,900	57,900
6	ホーロー洗面パネル	カンタン取付タイプ・グレインページュ	PSP-Y S A (TI)-2	1	10,000	10,000
7	施工キット		SCUセコウキット	1	1,600	1,600
8	どこでもラック(スクエアタイプ)	小物置きS+フック、ホワイト	MGSK コモノフックS (W	1	2,500	2,500
9	どこでもラック(スクエアタイプ)	歯ブラシ立て、ホワイト	MGSU ハブラシタケ (W	1	2,500	2,500
洗面化粧台合計					9	¥178,500

商品総合計	9	¥178,500
-------	---	----------

※ 御見積明細の価格には消費税は含まれておりません。別途消費税が必要となります。

《参考》別途商品組付費

洗面化粧台商品組付費

¥44,000 (税込 ¥48,400)

《参考》別途現場配達費

¥4,000 (税込 ¥4,400)

※ 商品組付費は現場の状況により変動する事があります。又、給水・給湯・ガス・ダクト・電気等の接続工事は含まれておりません。





()内の価格は税込価格<税率10%>を表示しています。


■必ずご確認ください。

- ・天井高さと製品の総高さを十分にご確認ください。
- ・『内寸法は参考寸法です。
- ・吊戸別体型ルームヒーターを設置する場合、吸気スペース及び可燃物との離隔距離確保のためミラー天面より200mm以上の空間があることを確認してください。

■表示記号について

- ・SP: 洗面パネル

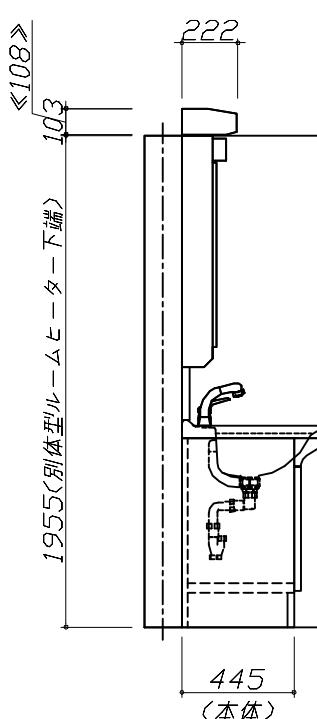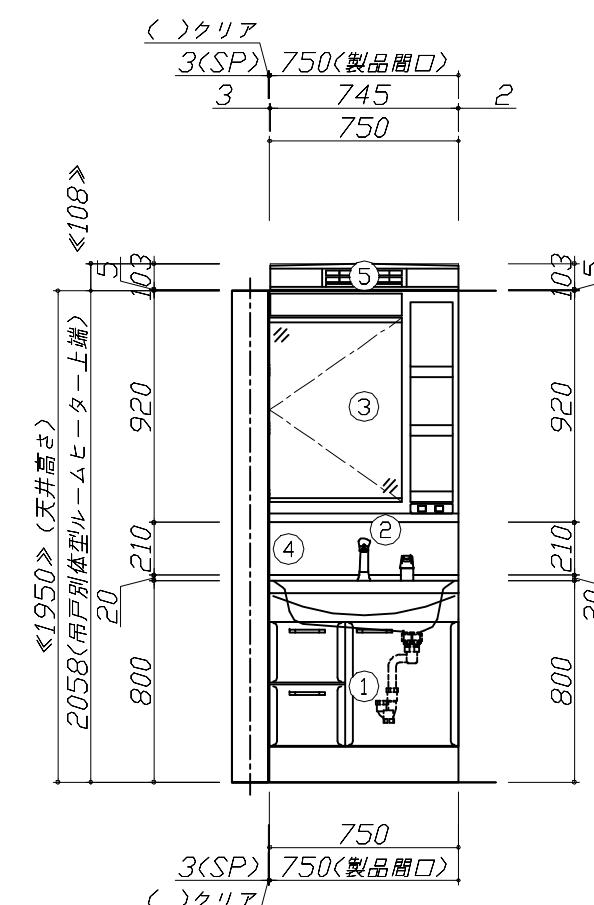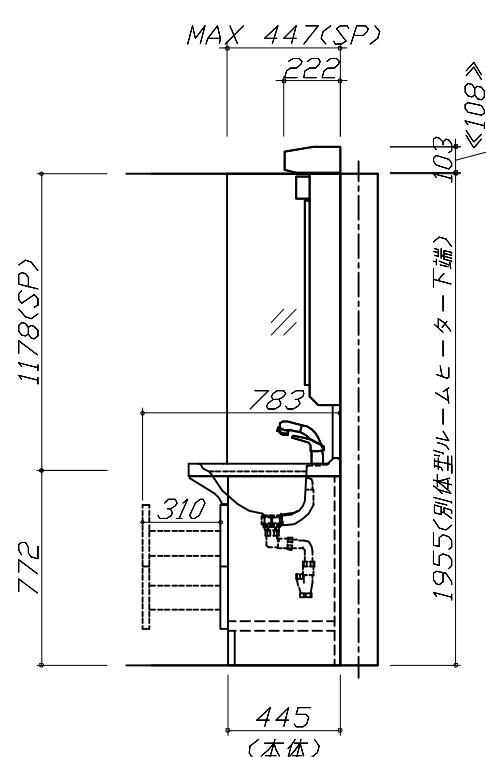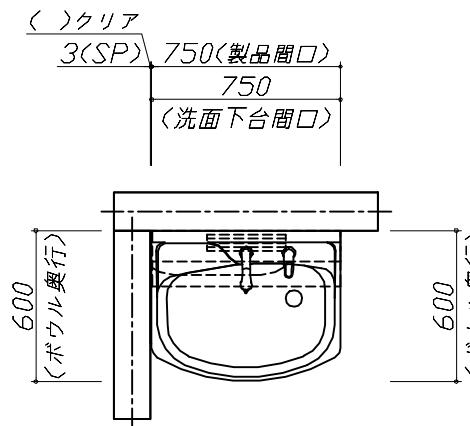

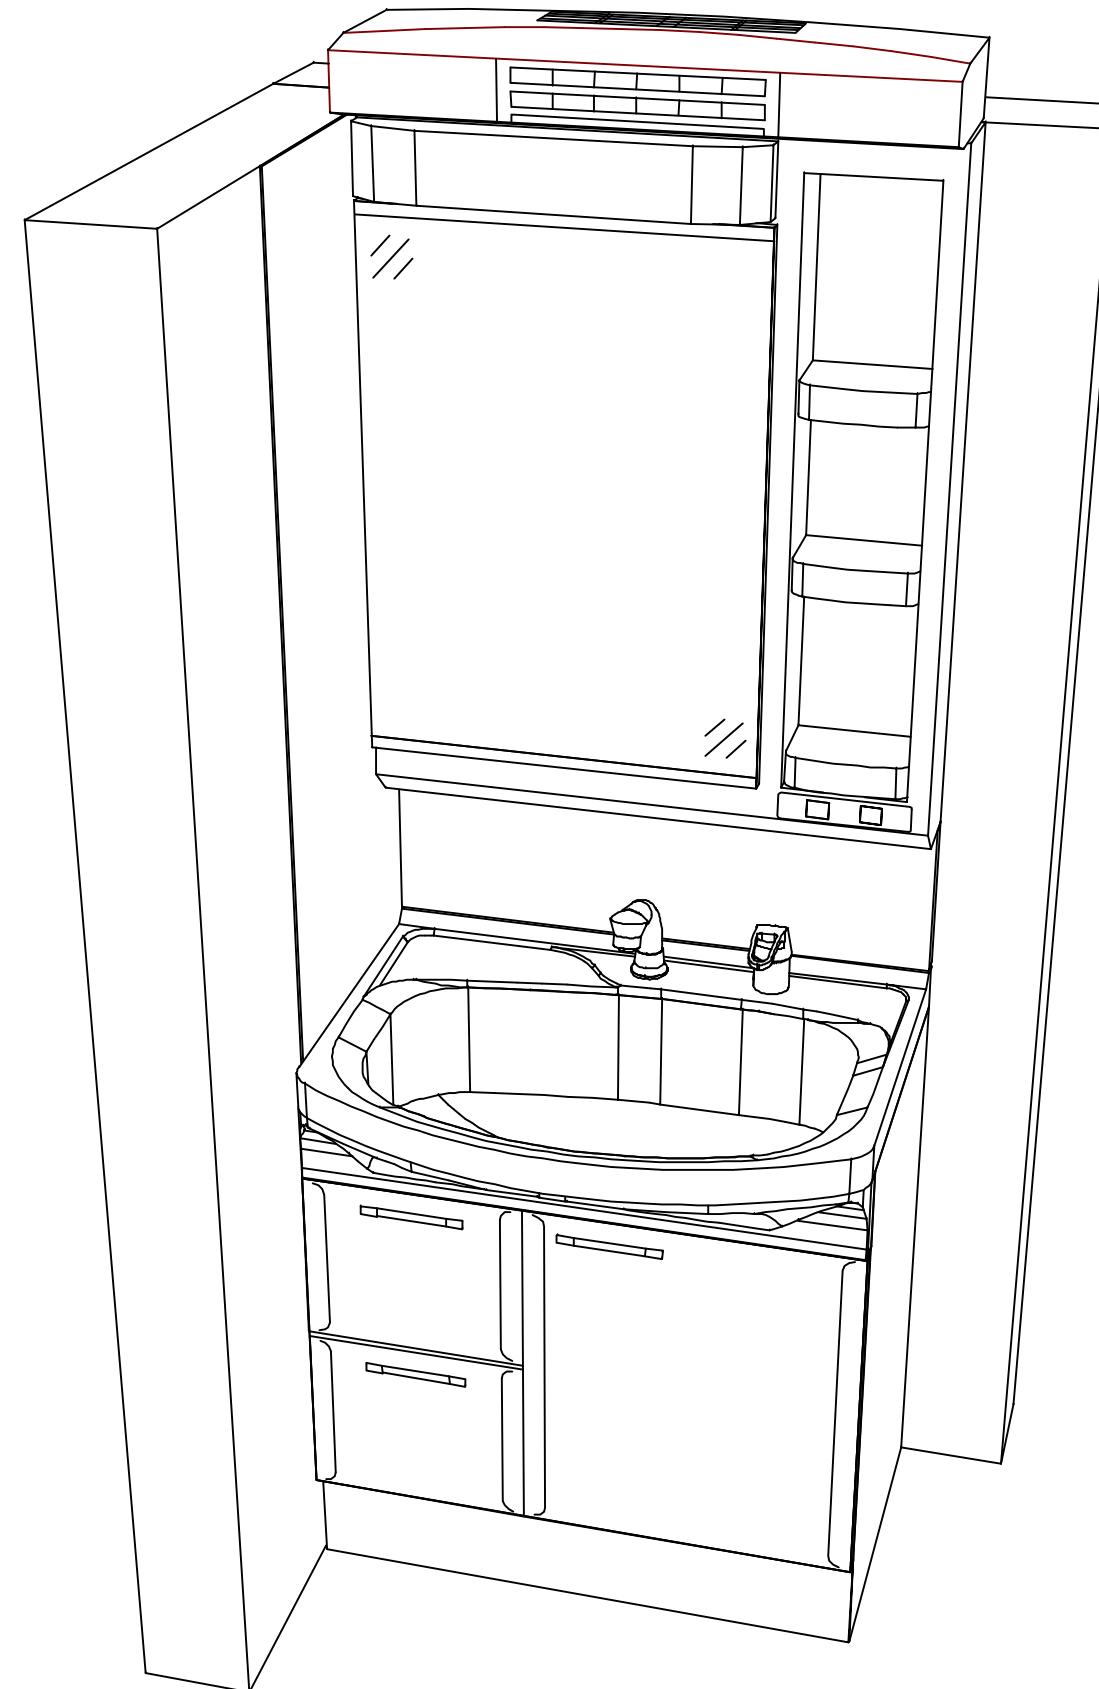

Takara standard
タカラスタンダード株式会社

現場名称：四国-宇和島SR SS34様邸

現場番号：C2843385

宇和島営業所

ホーロー洗面化粧台 ONDINE オンディーヌ

プラン番号：2210H-2508-0027T

担当営業：山本(智)

姿図 2

縮 尺：1 / 30

作成日：2025年10月4日

担当アドバイザー：宇和島SR

縮尺：A3サイズ等倍