

# ホーロー洗面化粧台 御見積書

御名前 三重-四日市SR SU11 様

業者 様

商品名 FAMILE ファミュー

作成日 2023年11月11日  
プラン番号 5905B-2311-0147T  
現場番号 C3300593

タカラスタANDARD株式会社  
◆四日市営業所  
三重県四日市市青葉町800-38  
TEL 059-353-2244 / FAX 059-353-2250

◆四日市ショールーム  
TEL 059-354-2299 / FAX 059-354-2484

商品  
御見積金額 **¥260,400** (税込 ¥286,440)

( )内の価格は税込価格<税率10%>を表示しています。

《参考》別途 商品組付費 **¥55,000** (税込 ¥60,500)

- ※ 商品御見積金額には商品組付費は含まれておりません。
- ※ 商品組付費には配送・搬入・商品組付等の費用を含んでいます。
- ※ 商品組付費は現場の状況により変動する事があります。  
又、給水・給湯・ガス・ダクト・電気等の接続工事は含まれておりません。

## ◆ 御見積仕様

《洗面化粧台》

洗面本体サイズ	90cm
カウンター高さ	80cm
扉カラー	ウォルナットグレージュ
カウンター	人造大理石・ハイバックカウンター
カラー	クリスタルホワイト
ミラー	大型ミラー1面鏡
水栓	シングルレバー式シャワー水栓
カラー	クロムメッキタイプ
ガス種	LPG
周波数	60Hz

## ◆ 御確認事項

担当営業	担当アドバイザー	プラン作成者
	SU11	

## ◆ 備考

※2023年4月価格改定  
※2023年11月水栓価格改定



御名前 三重-四日市SR SU11

様

現場番号	C3300593	プラン番号	5905B-2311-0147T	作成日	2023/11/11
------	----------	-------	------------------	-----	------------

## 御見積明細 洗面化粧台

NO	商品名	仕様	品番	数量	単価	金額
1	洗面下台	スライド(2段)タイプ・ソフトクローズ	S-YER7090HCA(YWV)ル-3	1	143,000	143,000
2	水栓	エコタイプシングルレバー式シャワー水栓、クロムメッキ	FSL140KTK	1	24,000	24,000
3	ミラー	大型ミラー1面鏡(LED仕様)	SEM- 90 YE	1	62,500	62,500
4	ホーロー洗面パネル	カンタン取付タイプ・パールホワイト	PSP-YMS A (PW)-2	2	9,200	18,400
5	施工キット	洗面パネル用	SCUセコウキット	2	1,600	3,200
6	どこでもラック(スクエアタイプ)	小物置きS+フック、ホワイト	MGSK コモノフックス (W)	1	2,500	2,500
7	間仕切り名人	Hタイプ	MGマジキリJ HS 1	2	3,400	6,800
洗面化粧台合計				10		¥260,400
商品総合計				10		¥260,400

※ 御見積明細の価格には消費税は含まれておりません。別途消費税が必要となります。

## 《参考》別途 商品組付費





洗面化粧台商品組付費

¥55,000 (税込 ¥60,500)

※ 商品組付費は現場の状況により変動する事があります。又、給水・給湯・ガス・ダクト・電気等の接続工事は含まれておりません。

( )内の価格は税込価格&lt;税率10%&gt;を表示しています。

- 必ずご確認ください。
- ・天井高さとの製品の総高さを十分にご確認ください。
- ・《 》内寸法は参考寸法です。
- 表示記号について
- ・SP：洗面パネル

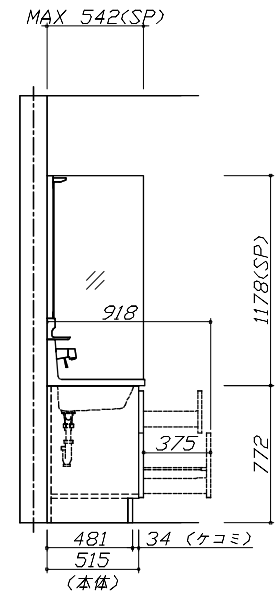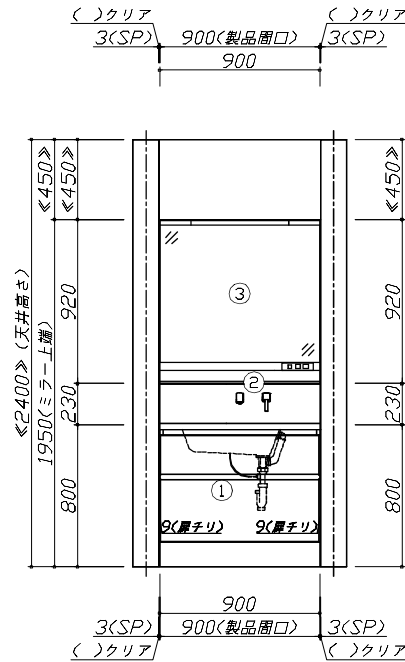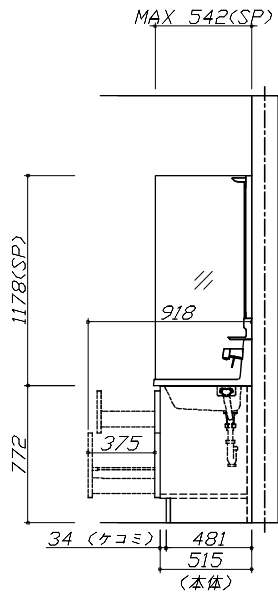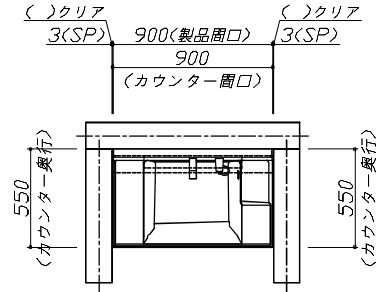


**Takara standard**  
タカスタンダード株式会社

現場名称： 三重-四日市SR SU11様邸  
現場番号： C3300593  
四日市営業所

ホーロー洗面化粧台 FAMILIE ファミーユ  
プラン番号： 5905B-2311-0147T  
担当営業：

姿図 1  
縮尺： 1 / 30  
作成日： 2023年11月11日  
担当アドバイザー： SU11

縮尺：A3サイズ等倍

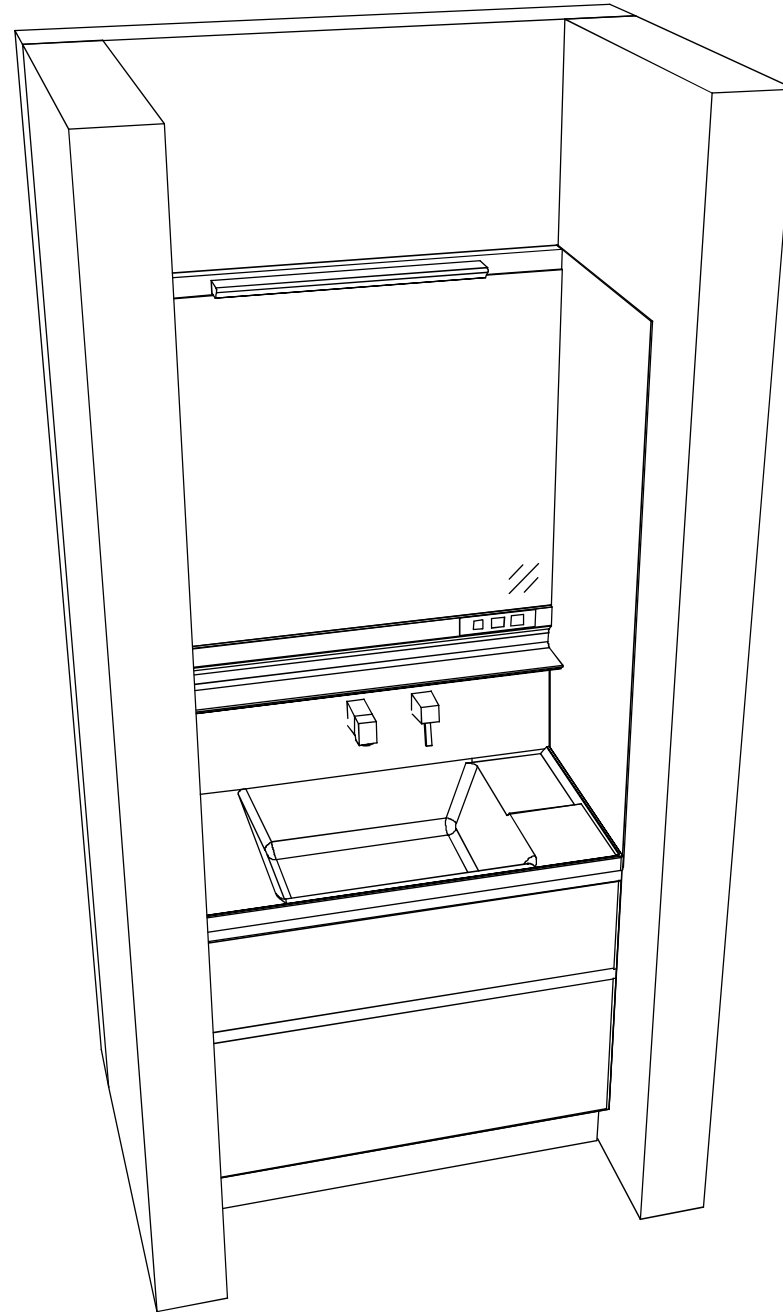

**Takara standard**  
タカスタンダード株式会社

現場名称： 三重-四日市SR SU11株邸

現場番号： C3300593

四日市営業所

ホーロー洗面化粧台

FAMILY ファミリー

プラン番号： 5905B-2311-0147T

担当営業：

姿図 2

作成日： 2023年11月11日

担当アドバイザー： SU11

縮尺： 1 / 30

縮尺： A3サイズ等倍