

ホーロー洗面化粧台 御見積書

御名前 三重-四日市SR SU1 様

業者 様

商品名 ELEENA エリーナ

作成日 2023年11月11日
プラン番号 5905B-2311-0122T
現場番号 C2989617

タカラスタANDARD株式会社
◆四日市営業所
三重県四日市市青葉町800-38
TEL 059-353-2244 / FAX 059-353-2250

◆四日市ショールーム
TEL 059-354-2299 / FAX 059-354-2484

商品
御見積金額 **¥480,300** (税込 ¥528,330)

()内の価格は税込価格<税率10%>を表示しています。

《参考》別途 商品組付費 **¥74,000** (税込 ¥81,400)

- ※ 商品御見積金額には商品組付費は含まれておりません。
- ※ 商品組付費には配送・搬入・商品組付等の費用を含んでいます。
- ※ 商品組付費は現場の状況により変動する事があります。
又、給水・給湯・ガス・ダクト・電気等の接続工事は含まれておりません。

◆ 御見積仕様 ★ 御見積のカラー表示は参考です。最終発注時には必ず御確認下さい。

《洗面化粧台》

洗面本体サイズ	90cm
カウンター高さ	80cm
扉カラー	グレイッシュマロニエ・引手シルバー
カウンター カラー	クォーツストーン・フラットカウンター ジュエルシルバー
ミラー	フェイスクリアミラー
水栓①	シングルレバー式シャワー水栓
カラー①	クロムメッキタイプ
水栓②	-
カラー②	-
ガス種	未定
周波数	60Hz

◆ 御確認事項

担当営業	担当アドバイザー	プラン作成者
	SU1	

◆ 備考

※2023年8月発売
※2023年11月水栓価格改定



御名前 三重-四日市SR SU1

様

現場番号	C2989617	プラン番号	5905B-2311-0122T	作成日	2023/11/11
------	----------	-------	------------------	-----	------------

御見積明細 洗面化粧台

★ 御見積のカラー表示は参考です。最終発注時には必ず御確認下さい。

NO	商品名	仕様	品番	数量	単価	金額
1	ミラー	フェイスクリアミラー3面鏡、コートあり	SEM-090M3AHYTA-1	1	132,000	132,000
2	ミドルミラー		SFW-090BN(A--)-1	1	12,000	12,000
3	手元照明	60・75・90・100・120間口用	SENLED-350MCH(1)	1	7,500	7,500
4	カウンタートップ	センターホウル・クォーツストーンカウンター(ワイト)	C-EFBP090YCA(ES-2	1	128,900	128,900
5	ボウルキャビネット	2段スライドタイプ	S-EEXX090HCX(E1THBX-3	1	154,000	154,000
6	水栓	エコタイプシングルレバー式シャワー水栓、クロムメッキ	KM8207TETK	1	25,500	25,500
7	エンドカバー	ホワイト色	SEC-FPAW	2	6,000	12,000
8	施工キット	1面鏡・ミラーパネル・ミドルミラー・洗面パネル用	SCUセコウキット	1	1,600	1,600
9	間仕切り名人	Hタイプ	MGマジキリJ HL 1	2	3,400	6,800
洗面化粧台合計				11		¥480,300
商品総合計				11		¥480,300

※ 御見積明細の価格には消費税は含まれておりません。別途消費税が必要となります。

《参考》別途 商品組付費





洗面化粧台商品組付費

¥74,000 (税込 ¥81,400)

※ 商品組付費は現場の状況により変動する事があります。又、給水・給湯・ガス・ダクト・電気等の接続工事は含まれておりません。

()内の価格は税込価格<税率10%>を表示しています。

- 必ずご確認ください。
 - ・天井高さとの製品の総高さを十分にご確認ください。
 - ・《 》内寸法は参考寸法です。
- 表示記号について
 - ・SP：洗面パネル

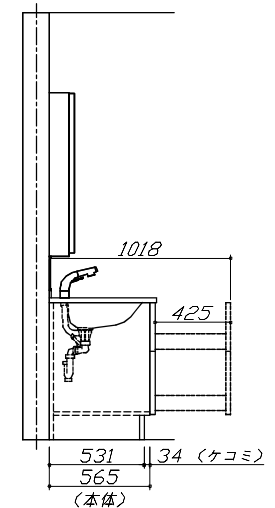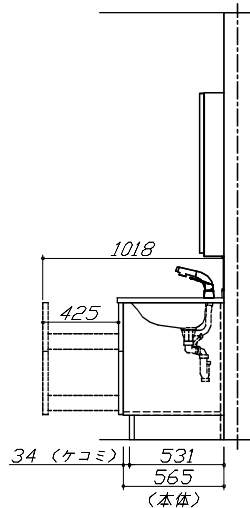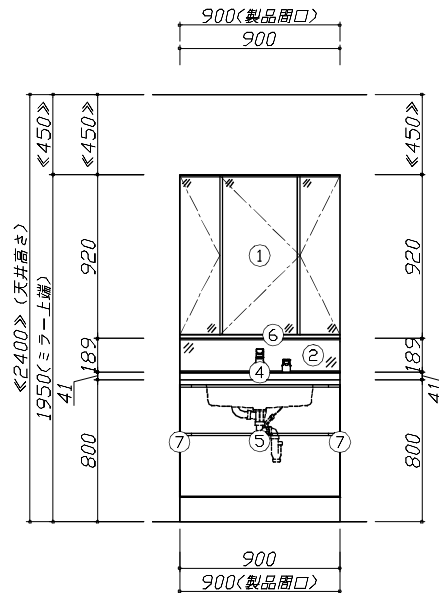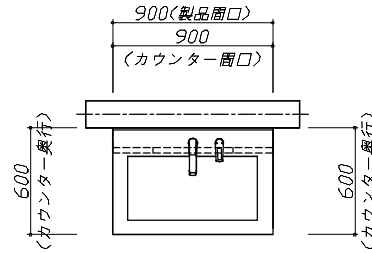


Takara standard
タカラスタンダード株式会社

現場名称： 三重-四日市SR SU1様邸
現場番号： C2989617
四日市営業所

ホーロー洗面化粧台 ELEEENA エリーナ
プラン番号： 5905B-2311-0122T
担当営業：

姿図 1 縮尺： 1 / 30
作成日： 2023年11月11日
担当アドバイザー： SU1

縮尺：A3サイズ等倍

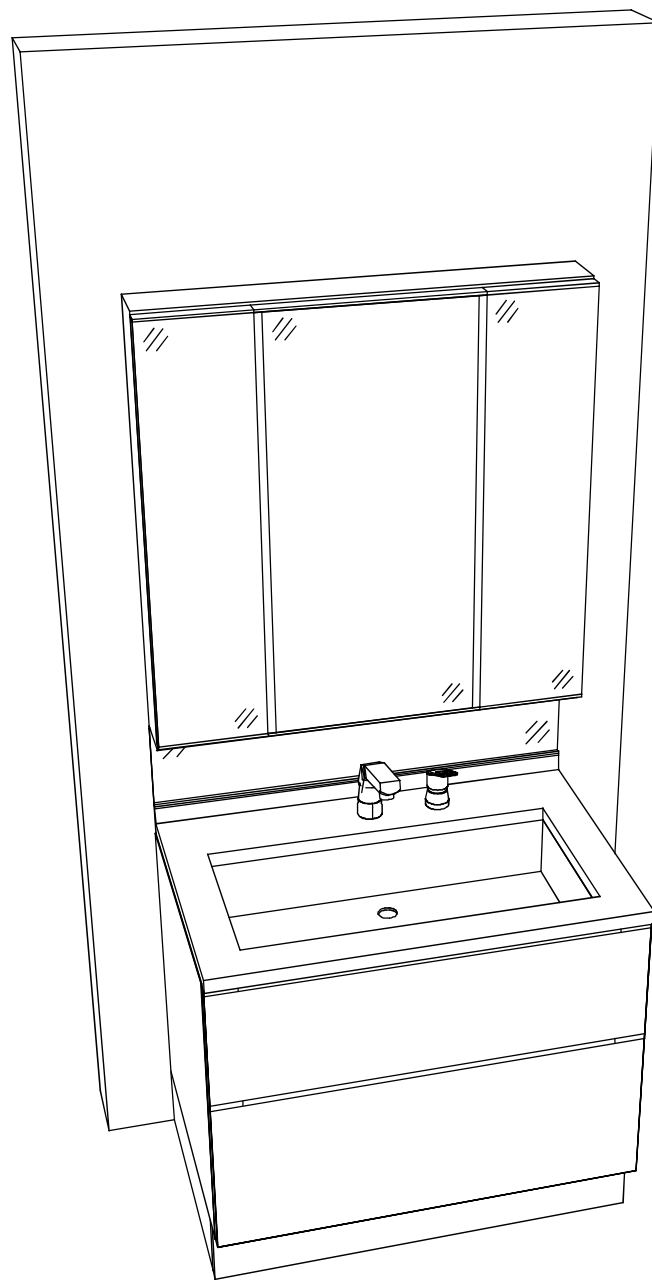

Takara standard
タカラスタンダード株式会社

現場名称： 三重-四日市SR SU1様邸

現場番号： C2989617

四日市営業所

ホーロー洗面化粧台 ELEENA エリーナ

プラン番号： 5905B-2311-0122T

担当営業：

姿図 2

作成日： 2023年11月11日

担当アドバイザー： SU1

縮尺： 1 / 30

縮尺：A3サイズ等倍