

ホーロー洗面化粧台 御見積書

御名前 三重-四日市SR SU6 様

業者 様

商品名 ONDINE オンディーヌ

作成日 2023年11月11日
プラン番号 5905B-2311-0136T
現場番号 C3300571

タカラスタANDARD株式会社
◆四日市営業所
三重県四日市市青葉町800-38
TEL 059-353-2244 / FAX 059-353-2250

◆四日市ショールーム
TEL 059-354-2299 / FAX 059-354-2484

商品
御見積金額 **¥207,000** (税込 ¥227,700)

()内の価格は税込価格<税率10%>を表示しています。

《参考》別途 商品組付費 **¥49,000** (税込 ¥53,900)

- ※ 商品御見積金額には商品組付費は含まれておりません。
- ※ 商品組付費には配送・搬入・商品組付等の費用を含んでいます。
- ※ 商品組付費は現場の状況により変動する事があります。
又、給水・給湯・ガス・ダクト・電気等の接続工事は含まれておりません。

◆ 御見積仕様

《洗面化粧台》

洗面本体サイズ	75cm
ボウル面高さ	80cm
扉カラー	ホワイト
ボウル	高品位ホーロー・デッキ水栓タイプ
カラー	ホワイト
ミラー	3面鏡
水栓	シングルレバー式シャワー水栓
カラー	ホワイトタイプ
ガス種	LPG
周波数	60Hz

◆ 御確認事項

担当営業	担当アドバイザー	プラン作成者
	SU6	

◆ 備考

※2023年4月価格改定
※2023年11月水栓価格改定



御名前 三重-四日市SR SU6

様

現場番号	C3300571	プラン番号	5905B-2311-0136T	作成日	2023/11/11
------	----------	-------	------------------	-----	------------

御見積明細 洗面化粧台

NO	商品名	仕様	品番	数量	単価	金額
1	洗面下台	扉(引出し付)タイプ	S-UADP075HXA(USW LA-1	1	56,400	56,400
2	水栓	シングルバー式シャワー水栓、ホワイ	K37610J-2TKN	1	15,500	15,500
3	ミラー	3面鏡(LED仕様)、コートなし	SIM-075M3AHNEA-2	1	29,700	29,700
4	ミラーパネル	ホーロー製	PSM-75 (SW	1	4,000	4,000
5	洗面ルームヒーター		EDR-751	1	57,900	57,900
6	トールユニット中台	サイド収納タイプ	S-UCXU015XCX(USW)-3	1	22,200	22,200
7	トールユニット下台		S-UDSU015XCX(USW L-ハ	1	16,800	16,800
8	台輪	トールユニット用	S-DC15WN-80	1	3,500	3,500
9	見切り対応フィルター	トールユニット用	ミキリST10 N-1	1	1,000	1,000
洗面化粧台合計				9		¥207,000

商品総合計	9	¥207,000
-------	---	----------

※ 御見積明細の価格には消費税は含まれておりません。別途消費税が必要となります。

《参考》別途 商品組付費

洗面化粧台商品組付費

¥49,000 (税込 ¥53,900)

※ 商品組付費は現場の状況により変動する事があります。又、給水・給湯・ガス・ダクト・電気等の接続工事は含まれておりません。






()内の価格は税込価格<税率10%>を表示しています。

■必ずご確認ください。

- ・天井高さとの製品の総高さを十分にご確認ください。
- ・《 》内寸法は参考寸法です。
- ・吊戸別体型ルームヒーターを設置する場合、吸気スペース及び可燃物との離隔距離確保のためミラー天面より200mm以上の空間があることを確認してください。

■表示記号について

- ・SP: 洗面パネル

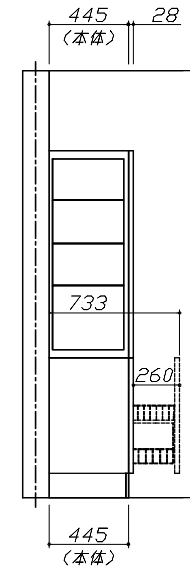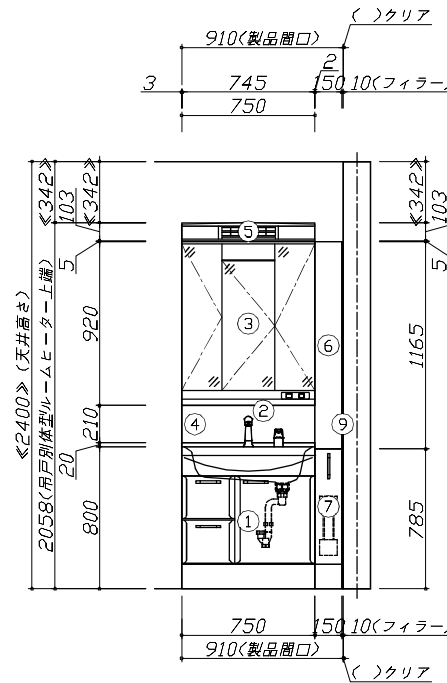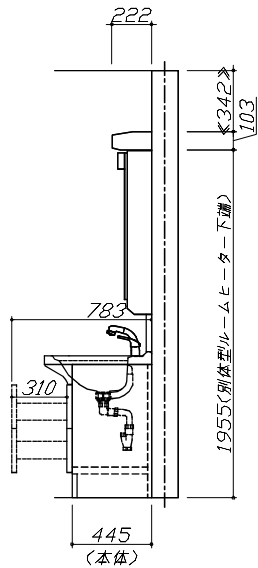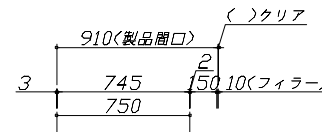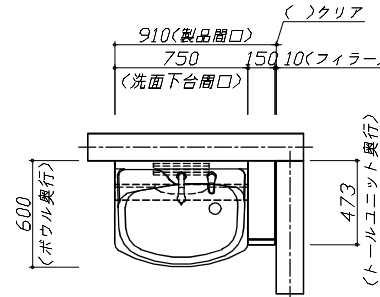

Takara standard
タカラスタンダード株式会社

現場名称: 三重-四日市SR SU6様邸

現場番号: C3300571

四日市営業所

ホーロー洗面化粧台 □NDINE オンディーヌ

プラン番号: 5905B-2311-0136T

担当営業 :


姿図 1

作成日: 2023年11月11日

担当アドバイザー: SU6

縮尺: 1 / 30

縮尺: A3サイズ等倍

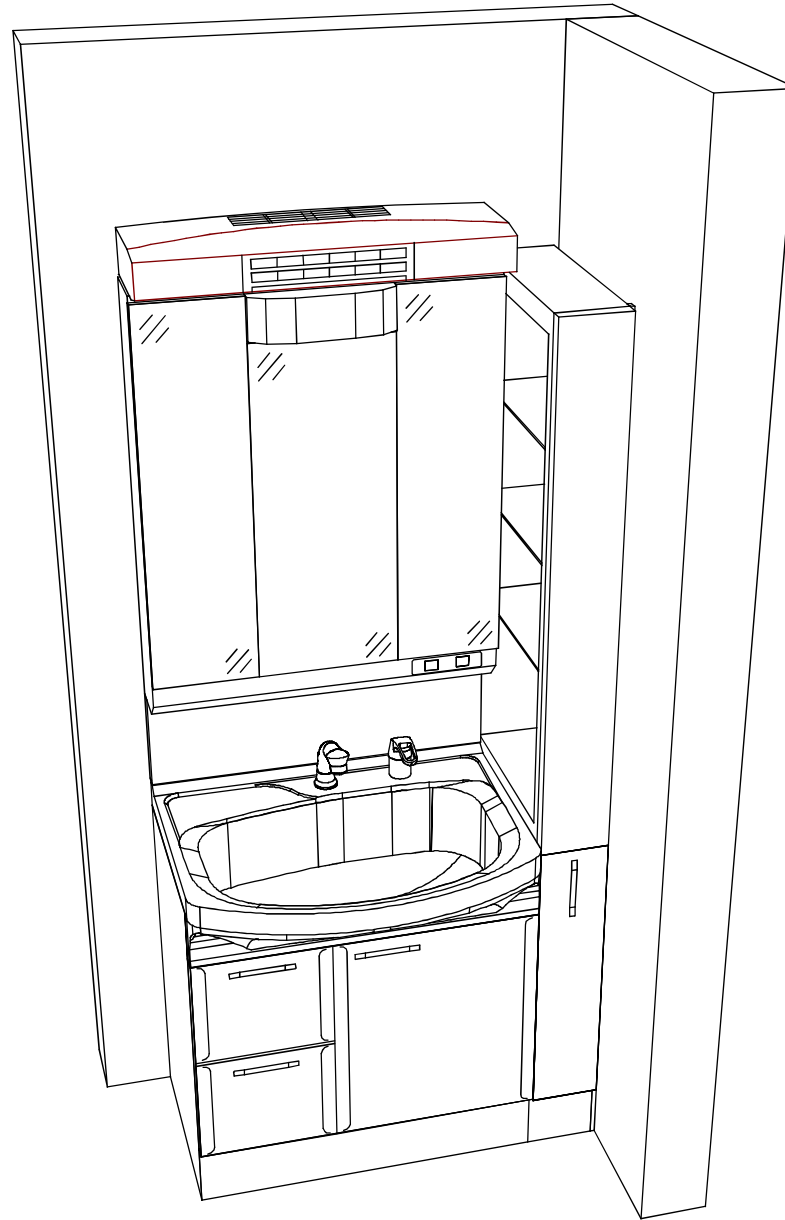

Takara standard
タカラスタンダード株式会社

現場名称： 三重-四日市SR SU6様邸

現場番号： C3300571

四日市営業所

ホーロー洗面化粧台 □NDINE オンディーン

プラン番号： 5905B-2311-0136T

担当営業：

姿図 2

作成日： 2023年11月11日

担当アドバイザー： SU6

縮尺： 1 / 30

縮尺：A3サイズ等倍